



COMUNE DI REGGIO EMILIA
PROVINCIA DI REGGIO EMILIA

RIFACIMENTO DELLA SUPERFICIE DI GIOCO
DEL CAMPO COMUNALE GINO LARIN ERBA SINTETICA
CON SOTTOFONDO A DRENAGGIO DINAMICO



IL PROGETTISTA

Ing. **Giacomo Cocconcelli**
via Caselli 15
42123 Reggio Emilia
Tel. 3468470404
Email: giacoco1991@gmail.com

APPROVAZIONI



SEGRE. TAVOLE

PROGETTO PRELIMINARE

TITOLO DELLA TAVOLA

PLANIMETRIE DI INQUADRAMENTO

DATI GENERALI

Intervento

CAMPO SINTETICO FOSSATO

File

CAMPO FOSSATO, S.I.D.M.G.


red.

G.C.

G.C.

G.C.

A		PERSONE	dis.	conf.	conf.	G.C.
B						
C						
D						
E						

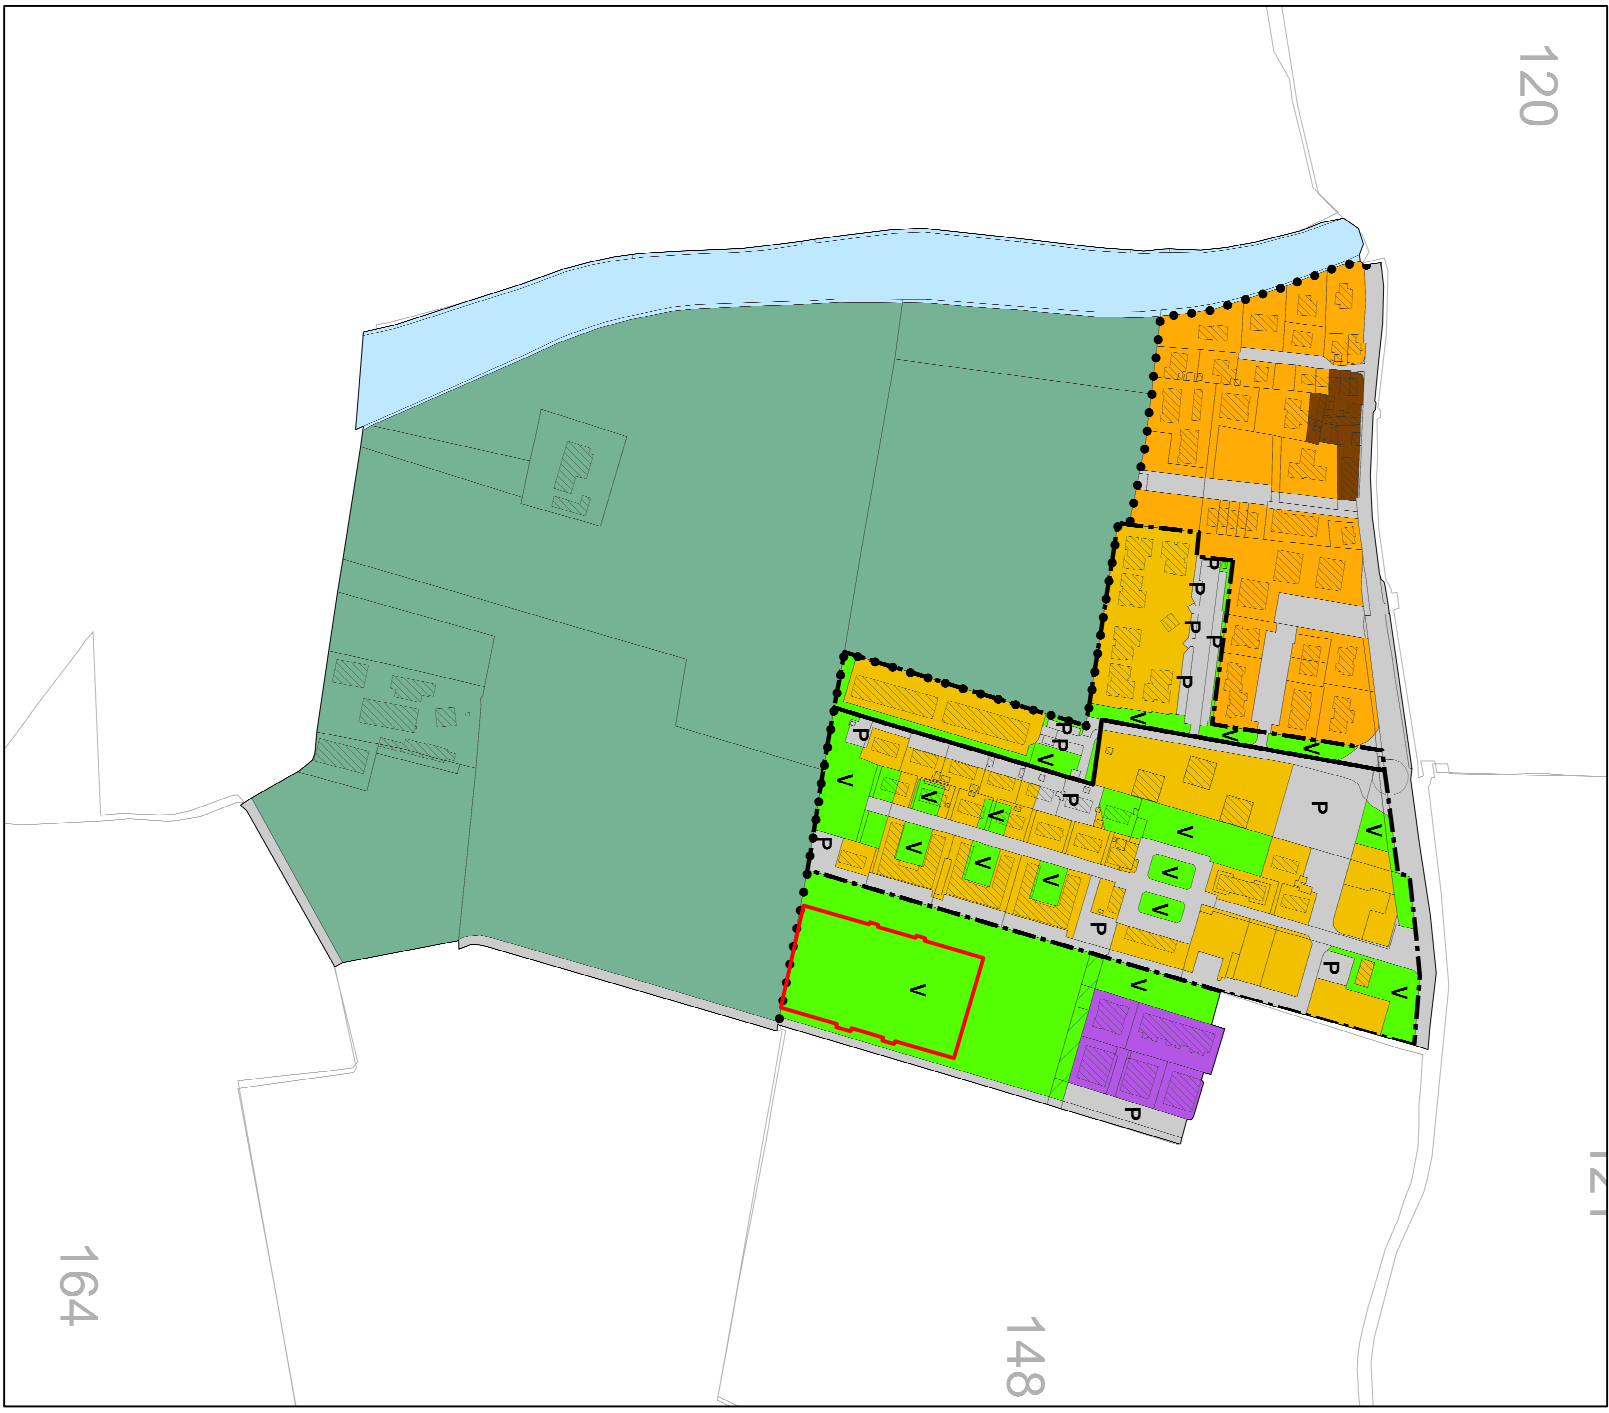

Planimetria R.U.E.

Scala 1:5000




Planimetria catastale

Scala 1:1000

LEGENDA

AREA DI INTERVENTO

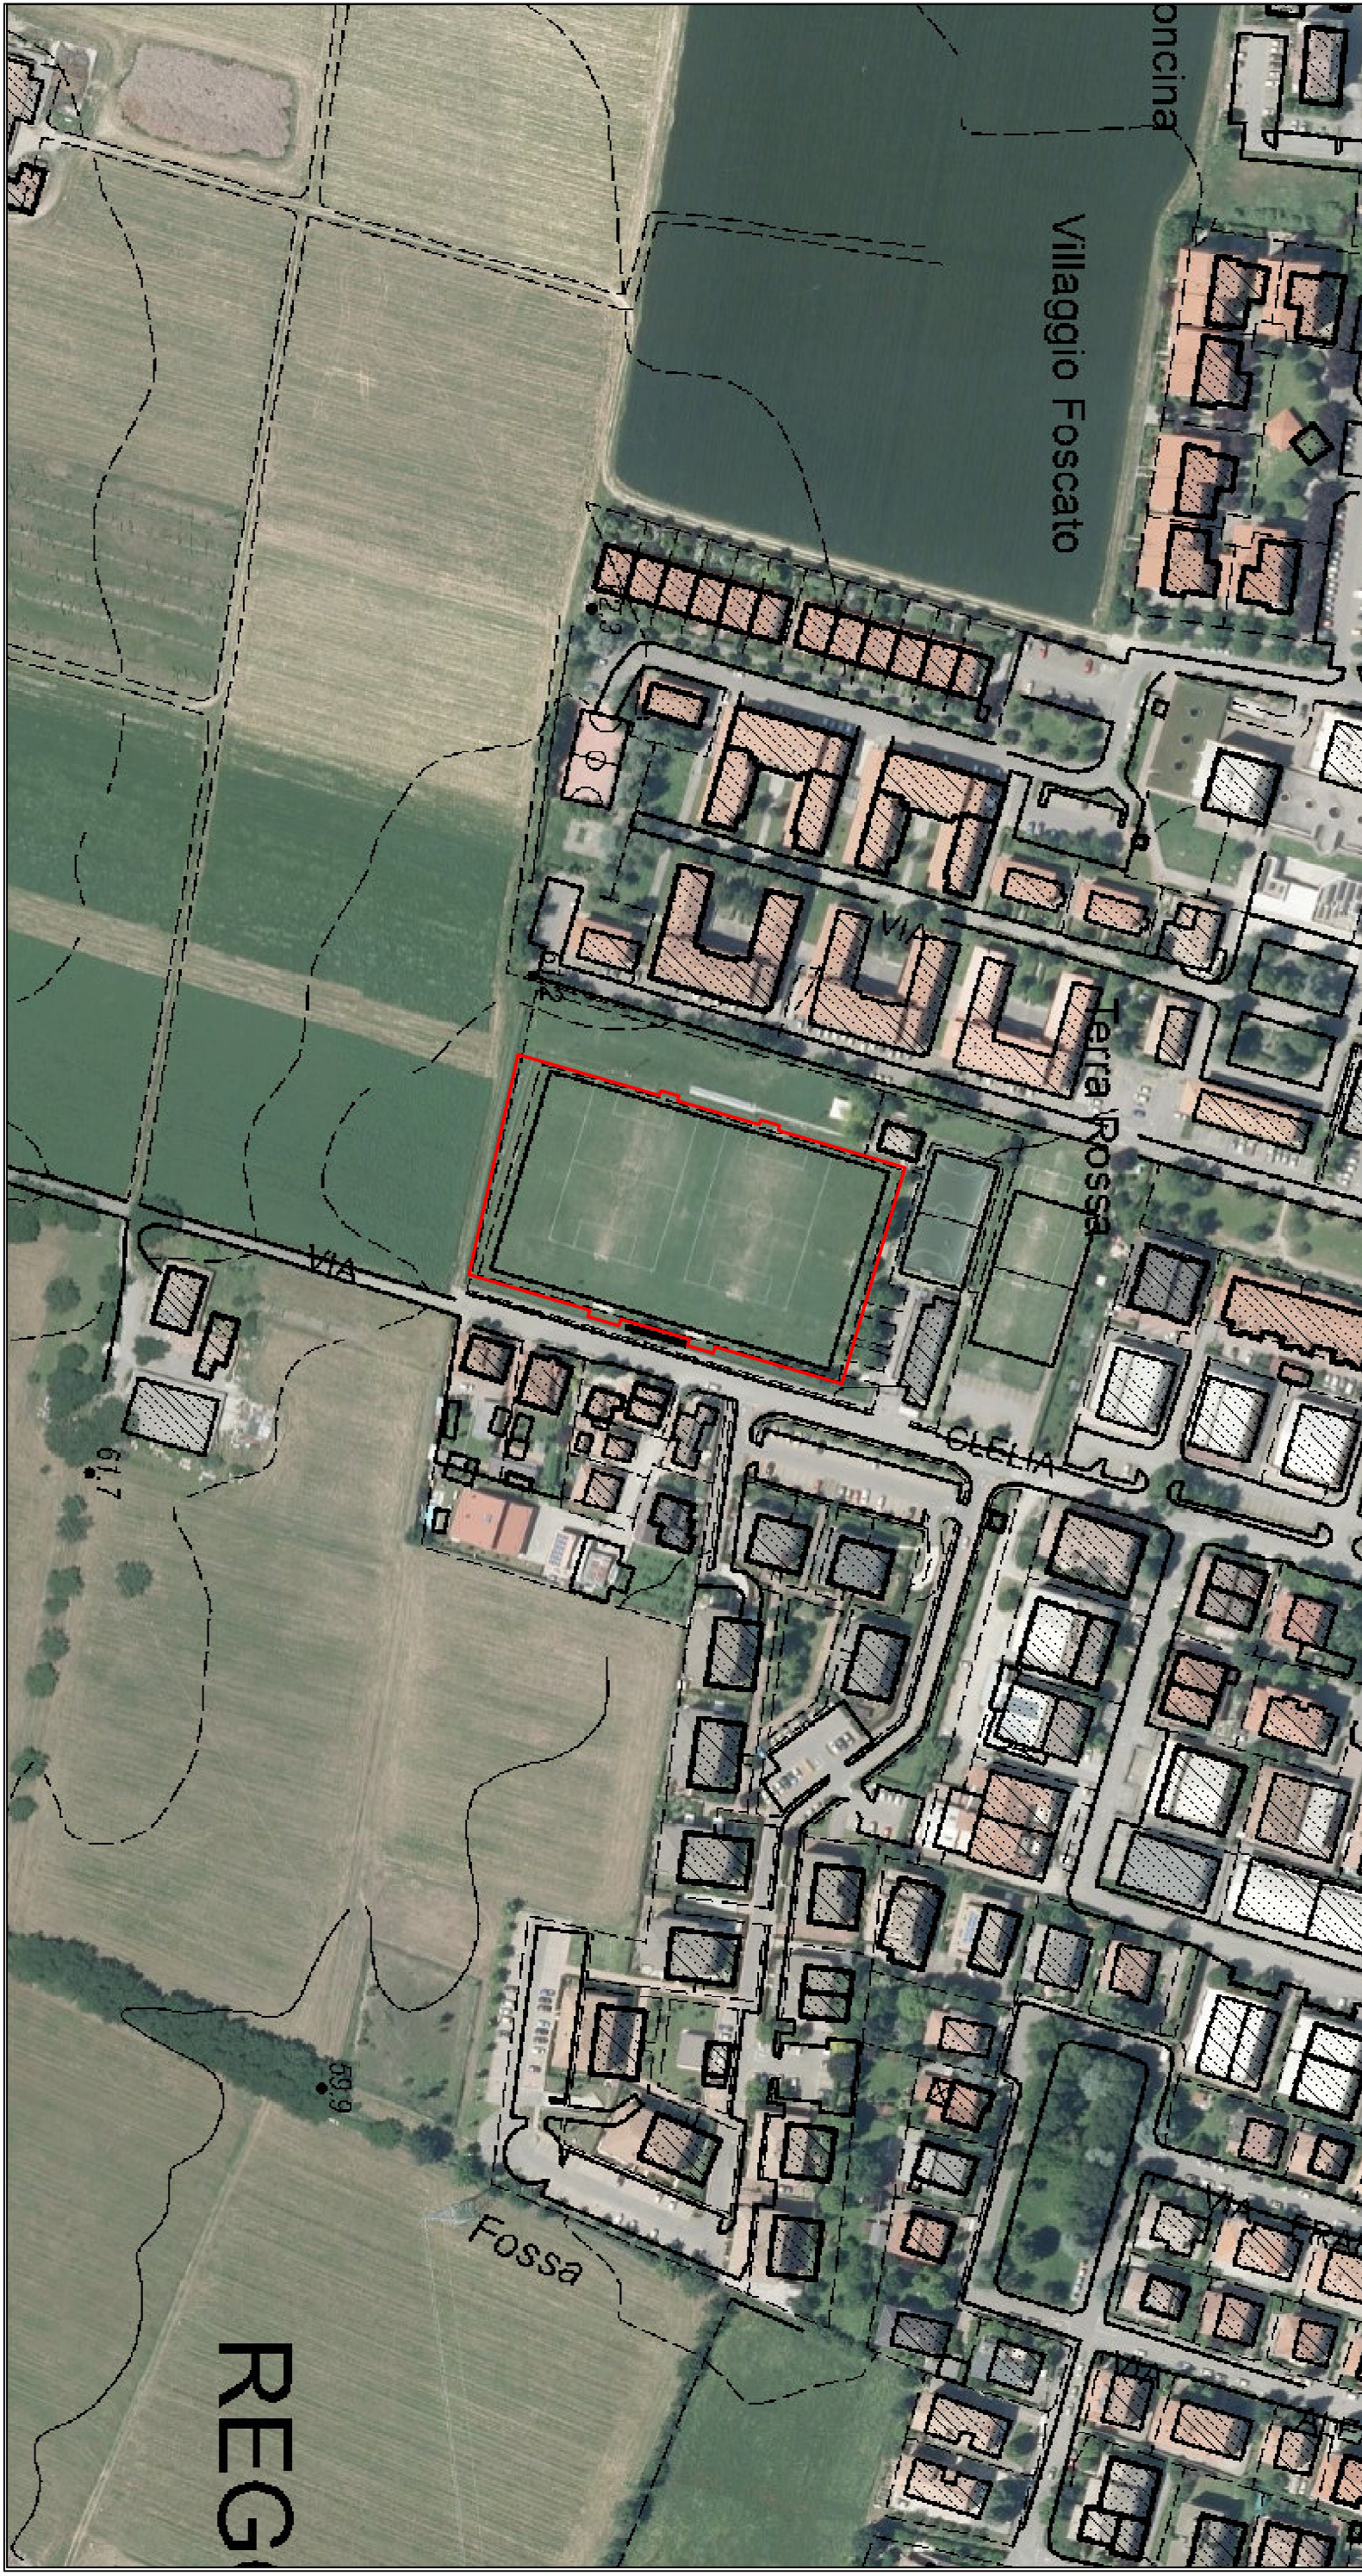

Ortofoto

Scala 1:2000