


PLANIMETRIA D'EM

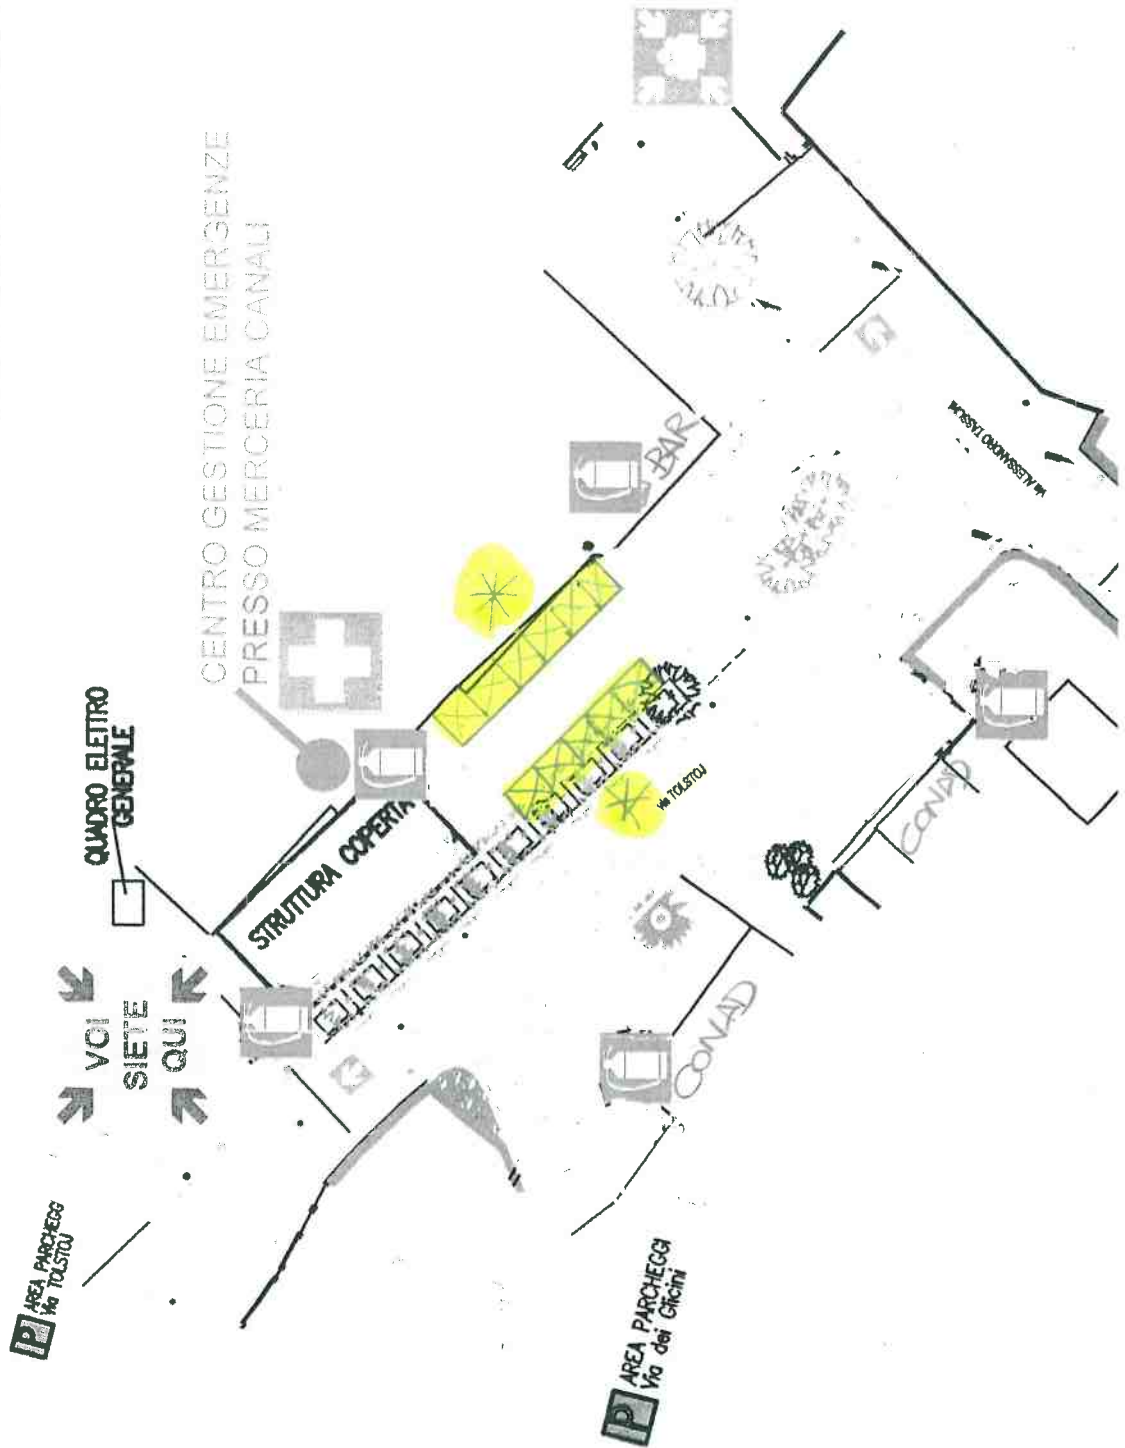

LE BANCARELLE SONO AL E VENGONO POSIZIONATE NEL PIAZZAÙ + O - COSTI