

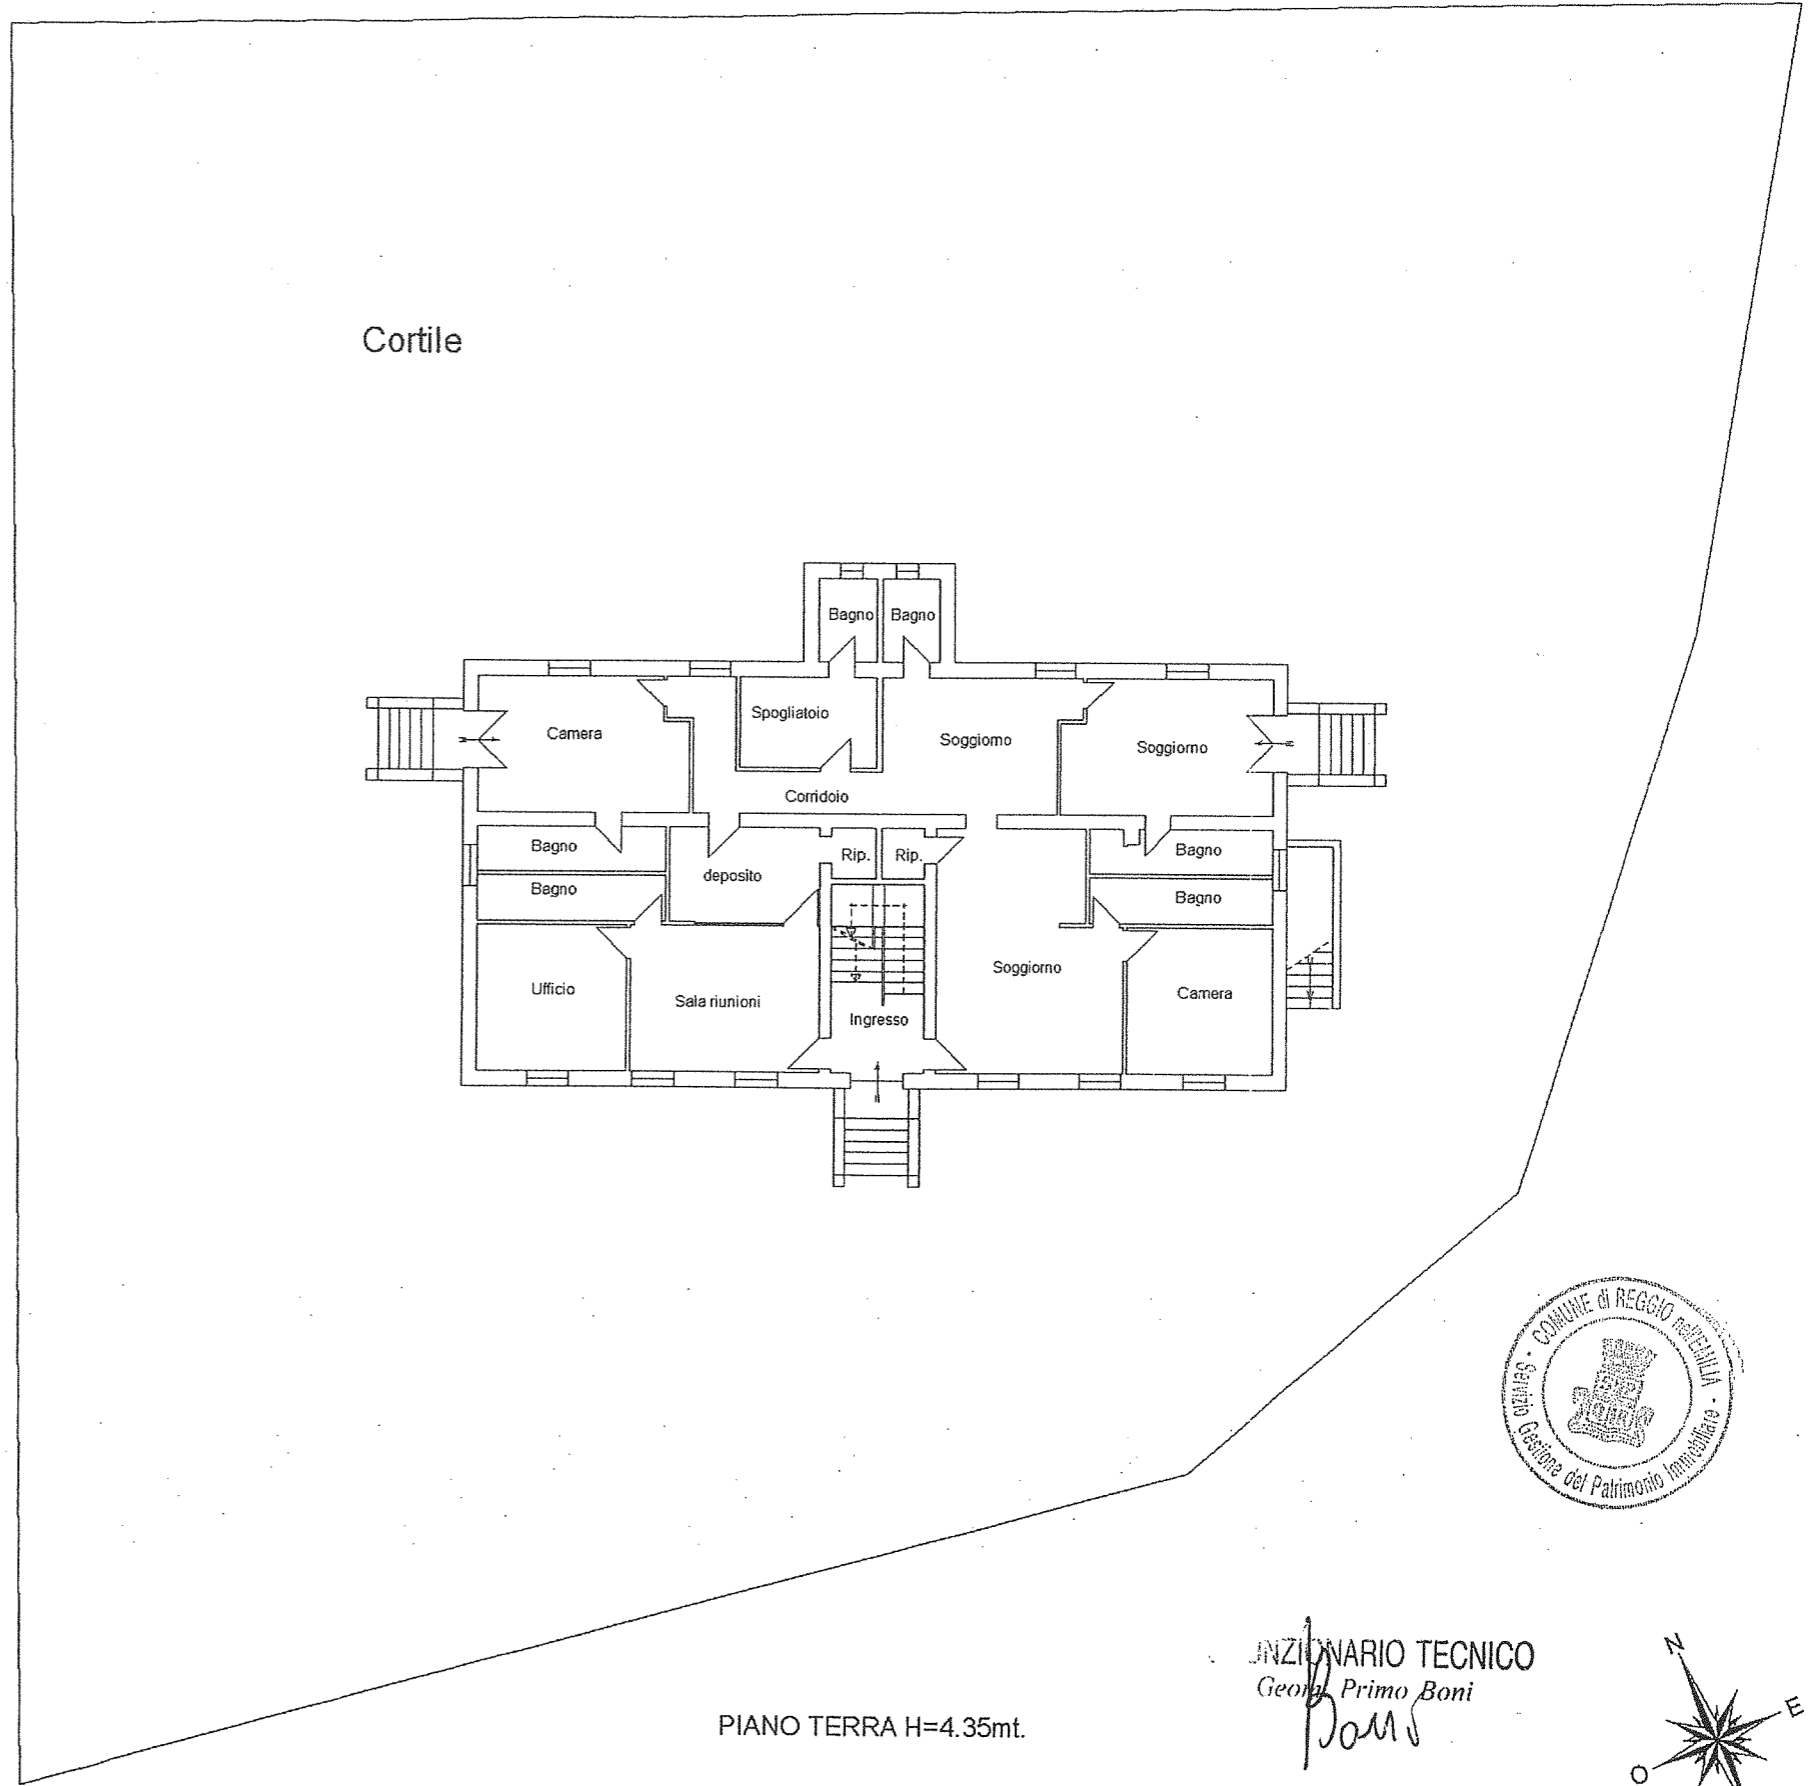
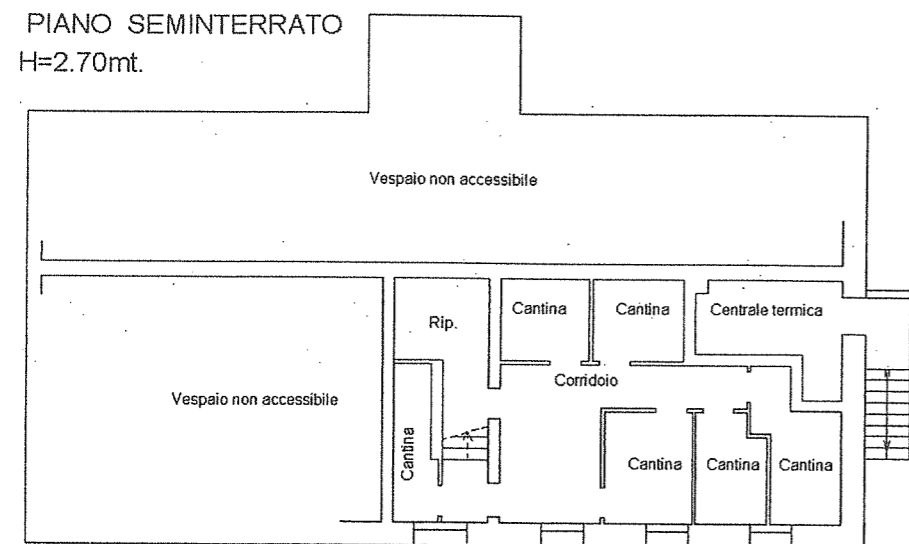


Scheda n. 1 Scala 1: 200

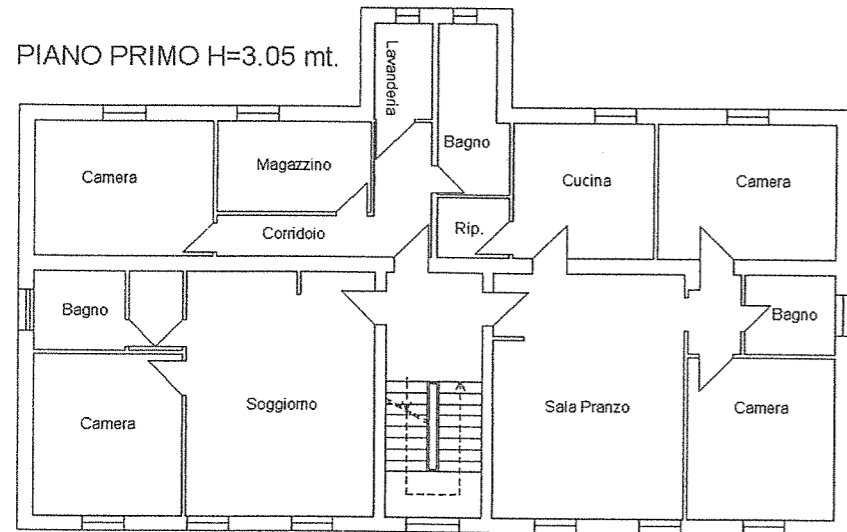

INGEGNERIA TECNICA
 Geom. Primo Boni
Boni

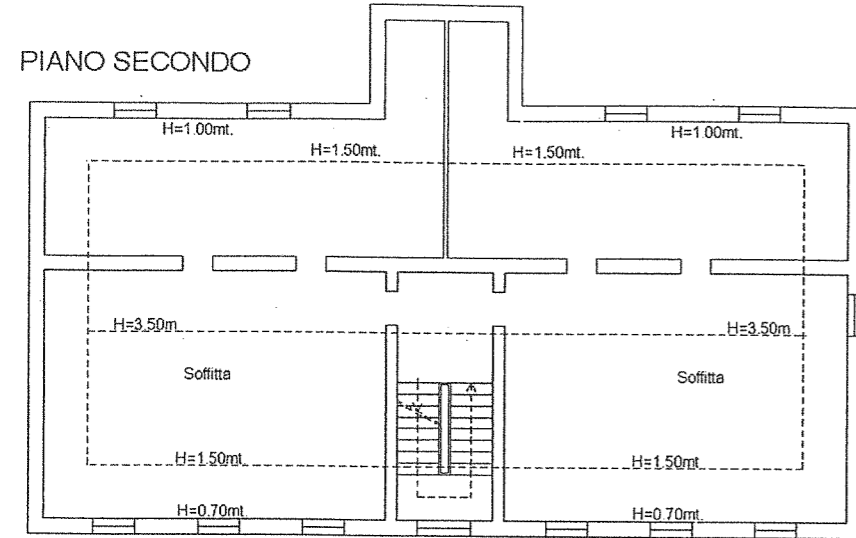