
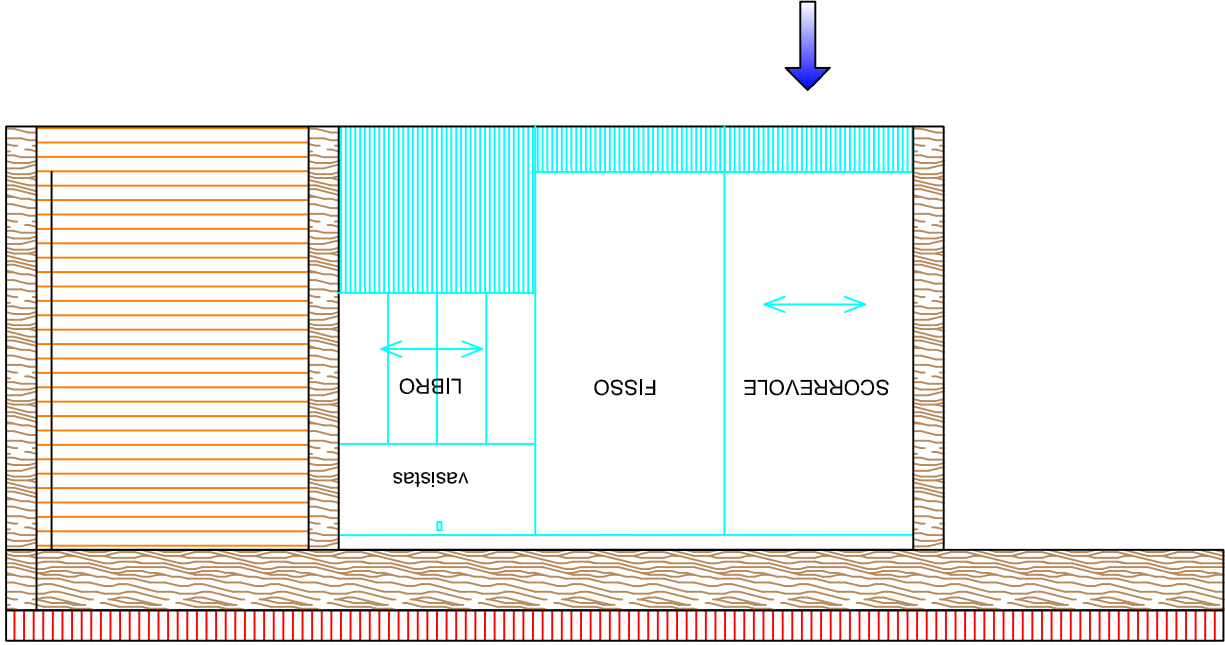
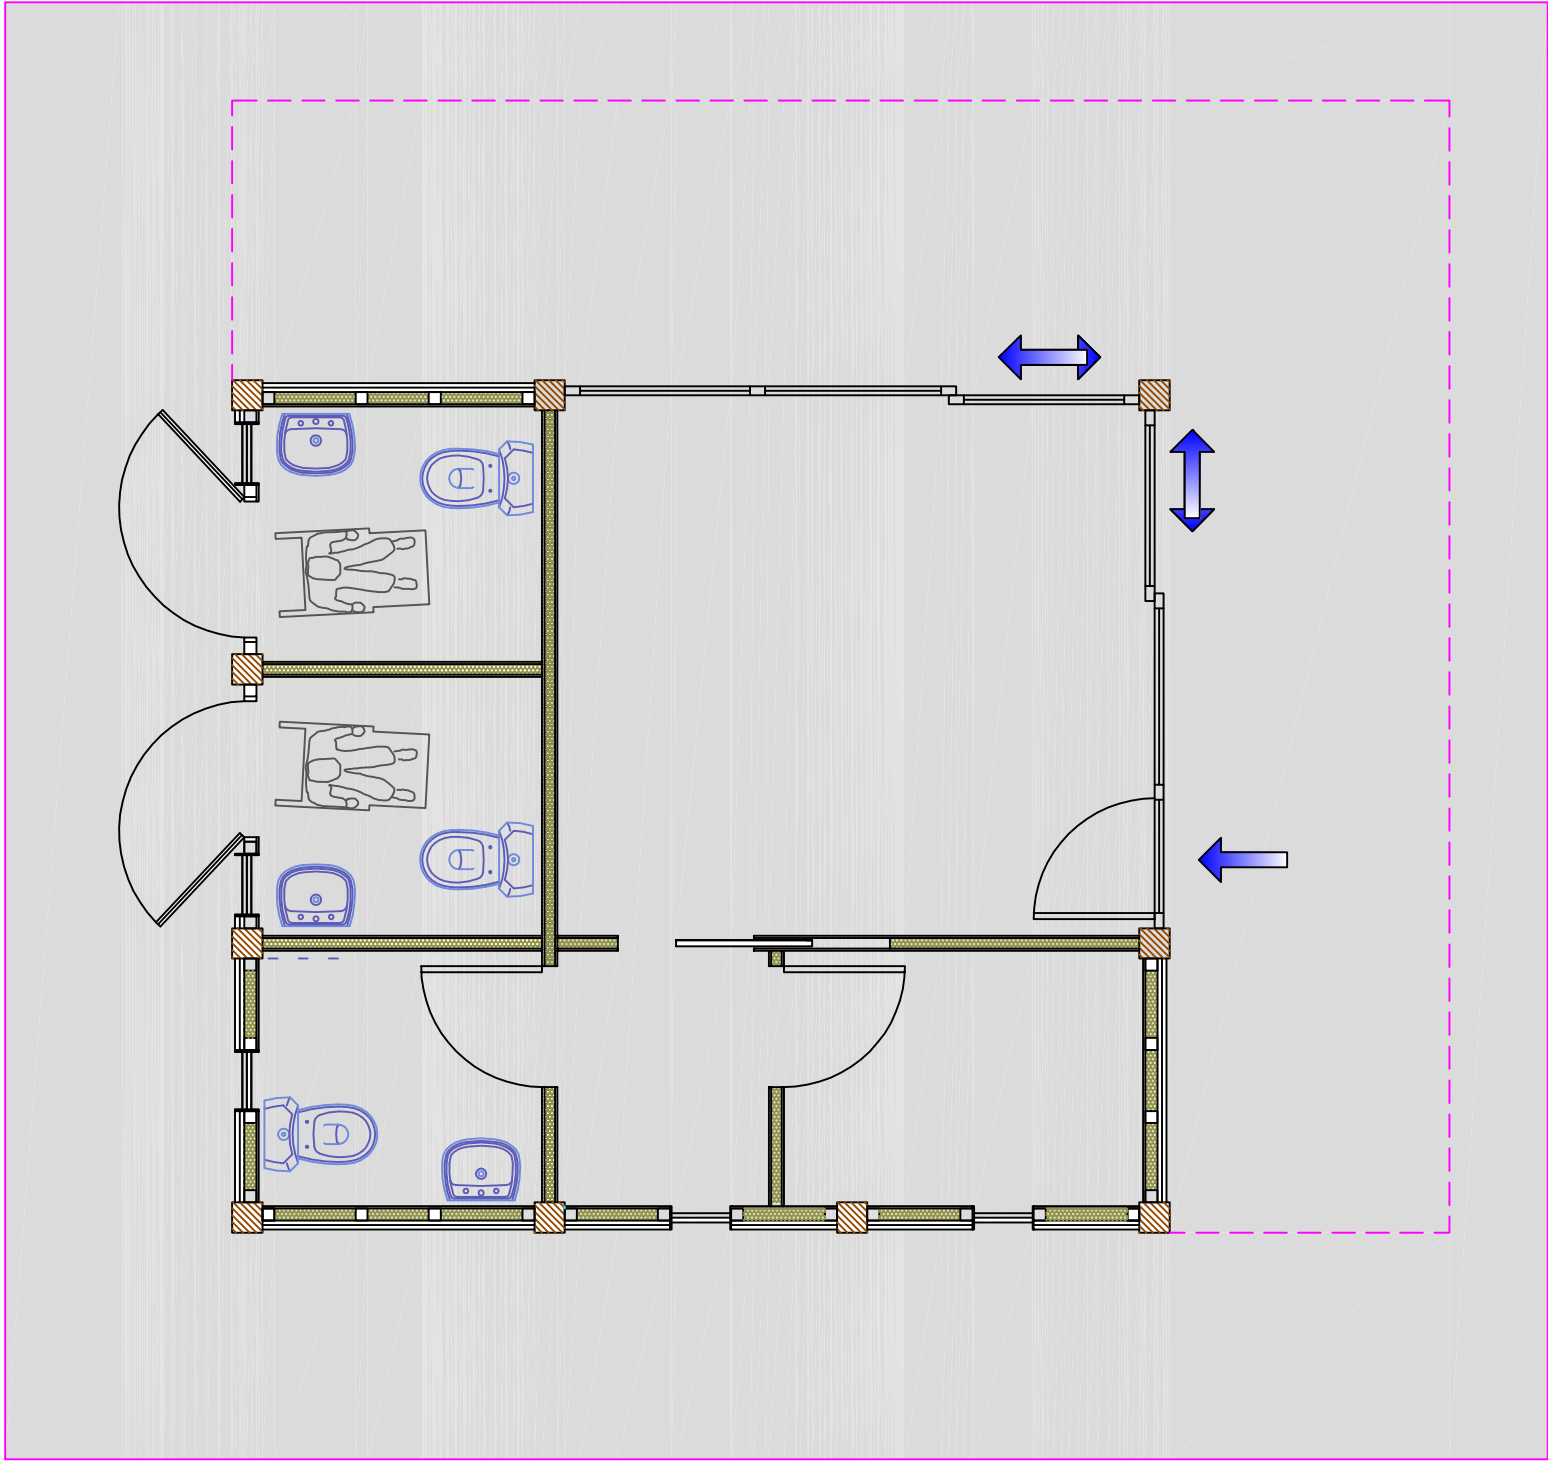
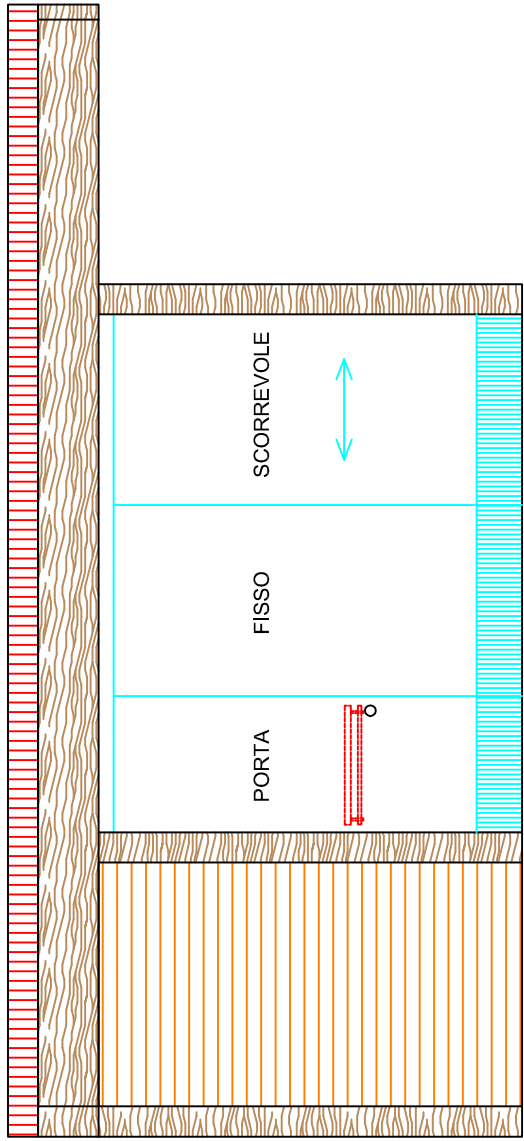


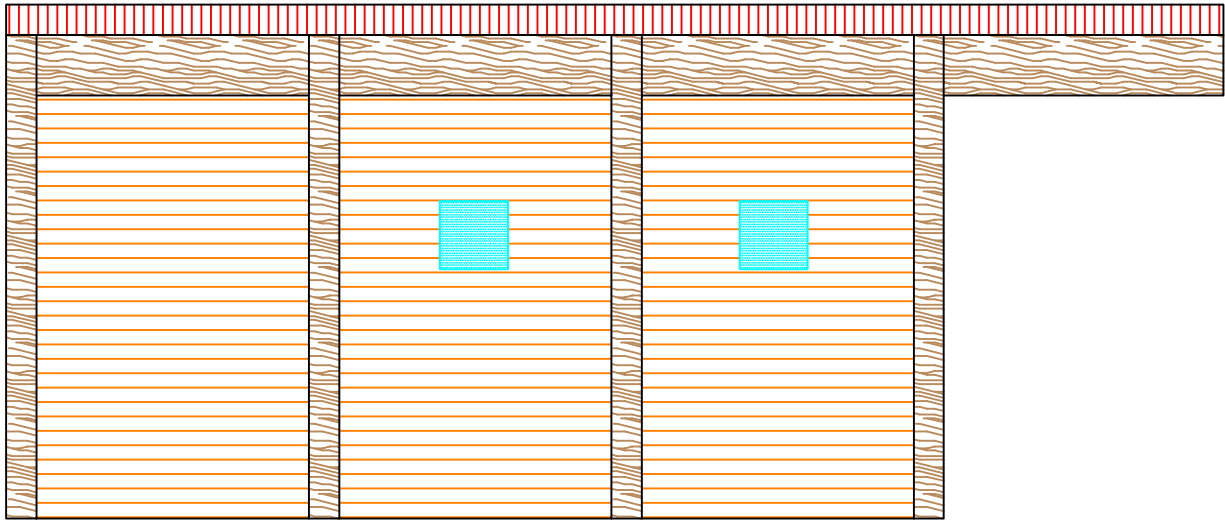

STATO DI FATTO
scala 1:50