




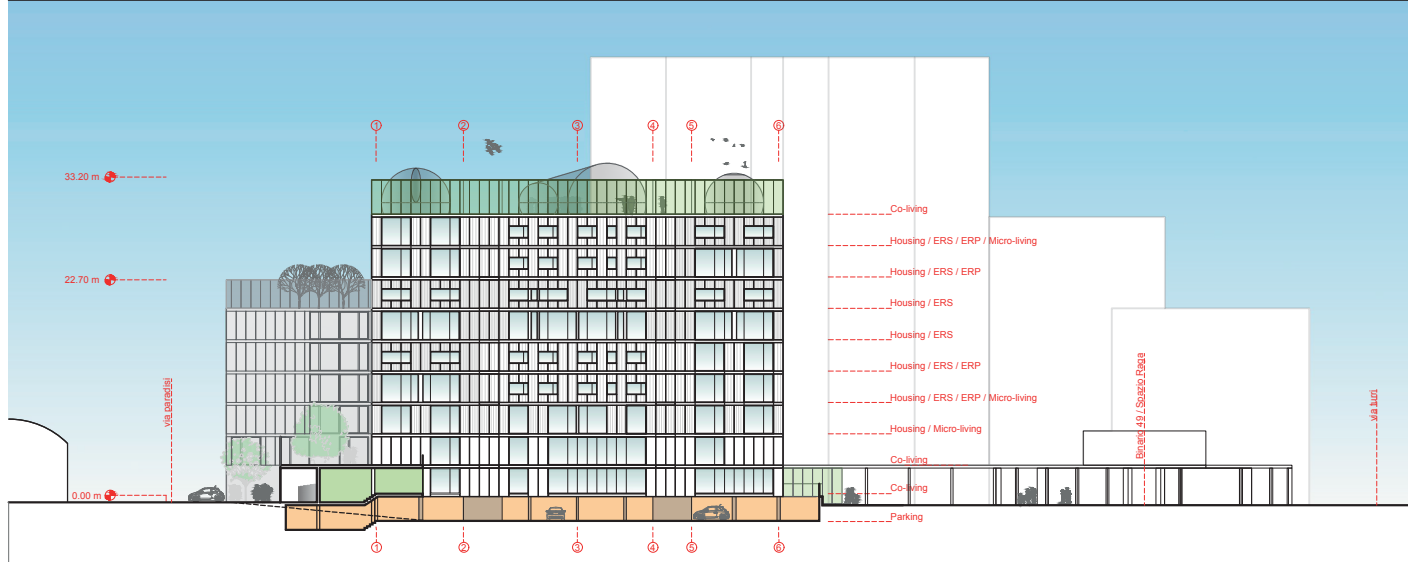


PROSPETTO EST

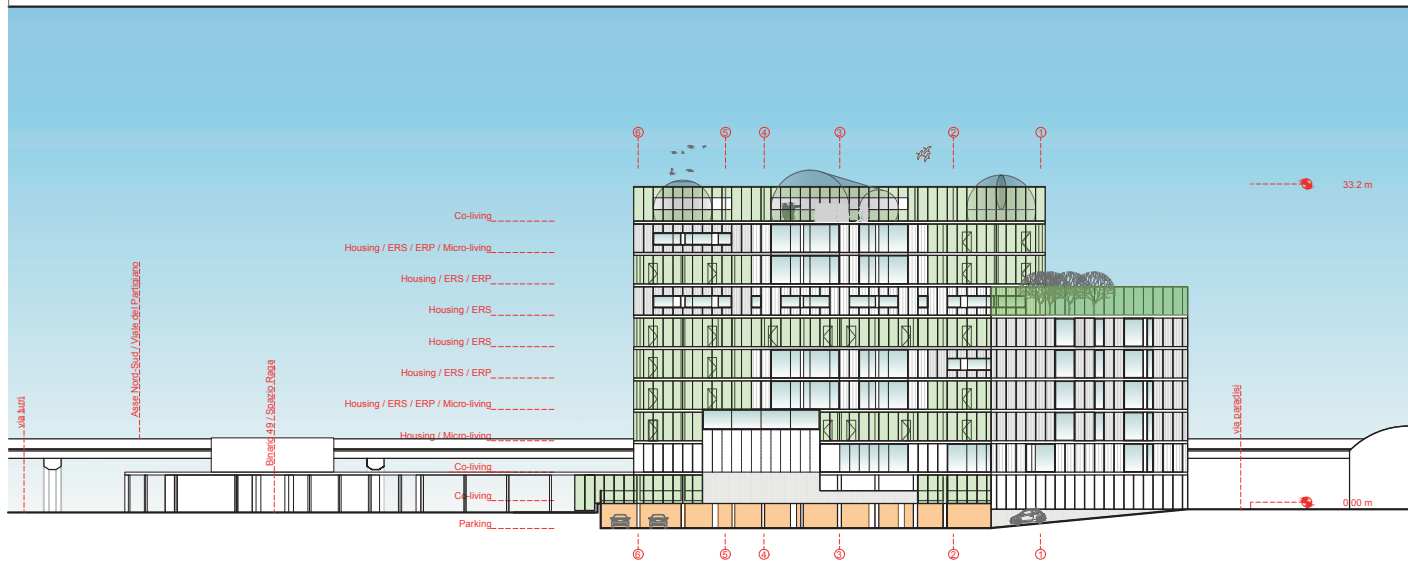

PROSPETTO OVEST

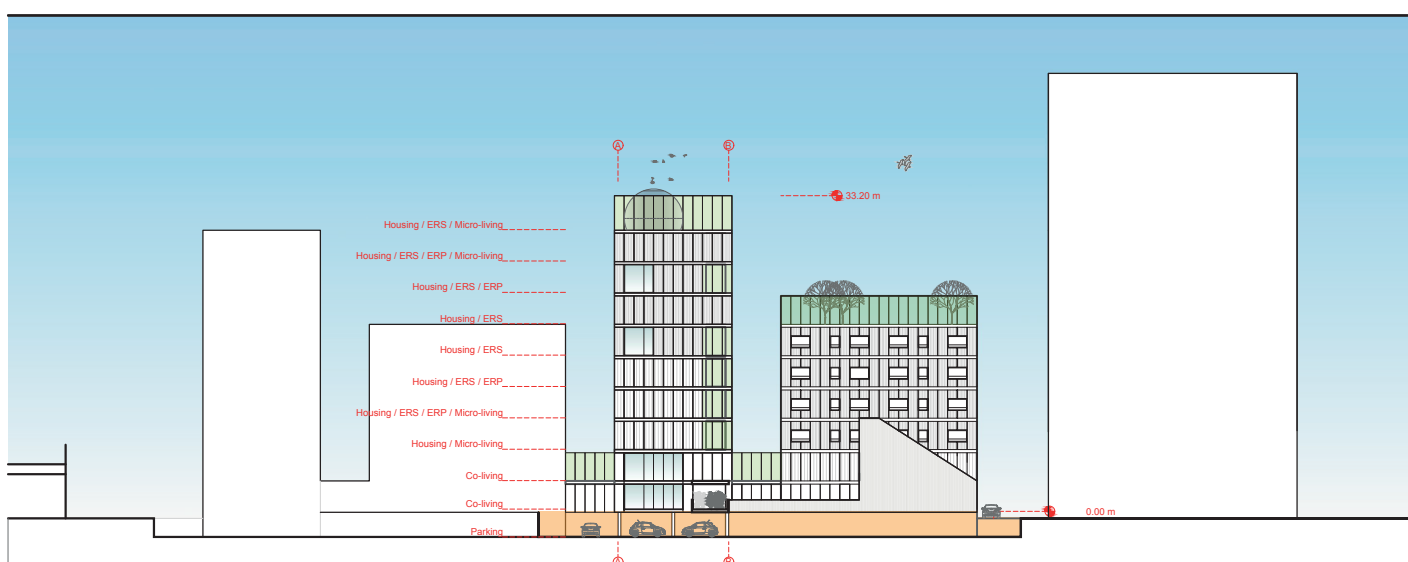

PROSPETTO NORD

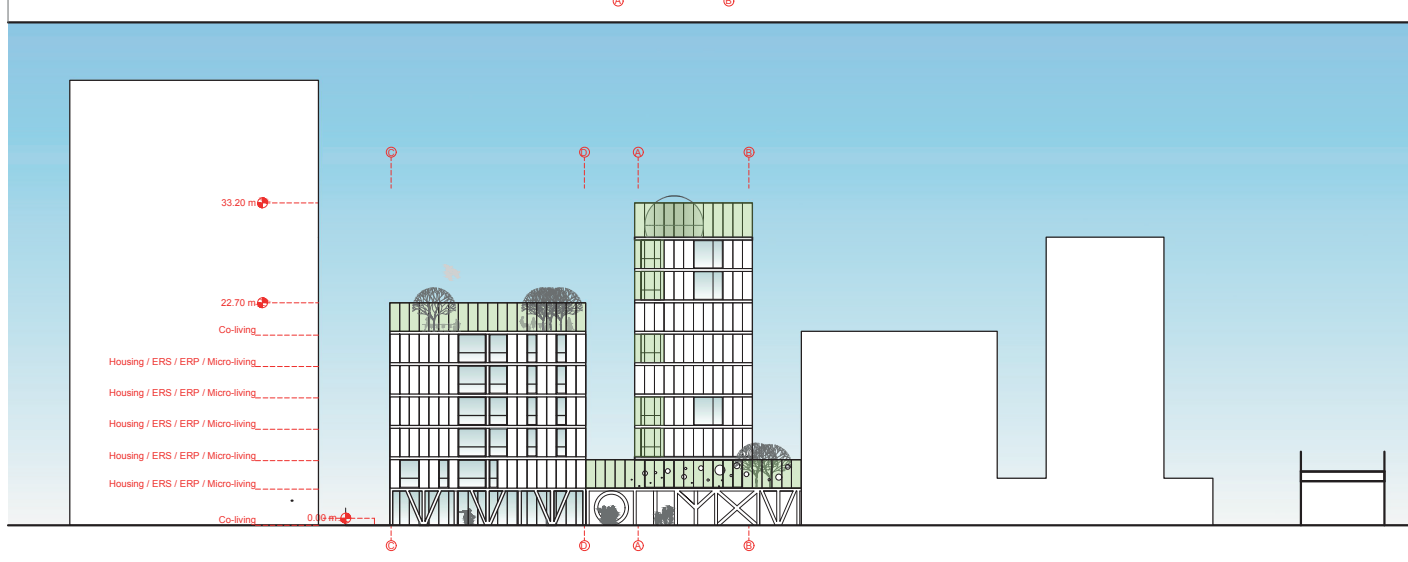

PROSPETTO SUD

PIERS

Piano Integrato Edilizia Residenziale Sociale

“902 / Abitare Solidale”

Comune di Reggio Emilia

Regione Emilia-Romagna

Avviso di Manifestazione di Interesse

Delibera CIPE 127/2017 e s.m.i.

DGR Regione Emilia-Romagna 2322 del 22.11.2019

TAV

5

Stralcio A / Edifici A-B-C / prospetti

Comune di Reggio Emilia

Luca Vecchi

Sindaco

Alex Pratissoli

Vicesindaco e Assessore a Rigenerazione Urbana e Area Vasta

Lanfranco De Franco

Assessore a Casa e Qualità dell'Abitare

Nicola Tria

Assessore a Legalità, Trasparenza, Affari Generali e Personale

Alberto Bevilacqua

Dirigente Servizio Servizi ai cittadini, cultura della sicurezza, legalità e pari opportunità

Coordinamento

Vittorio Gimigliano

UOC Gabinetto del Sindaco

Politiche Economia Solidale, Housing Sociale e Intercultura

con la collaborazione di

ACER Reggio Emilia

Marco Corradi

Presidente

Emilia Iori

Direttore Generale

Ercole Finocchietti


Responsabile Ufficio Tecnico

Filomena De Sciscio

Responsabile Ufficio Gestione Sociale

Francesco Barbieri

Responsabile Ufficio Patrimonio

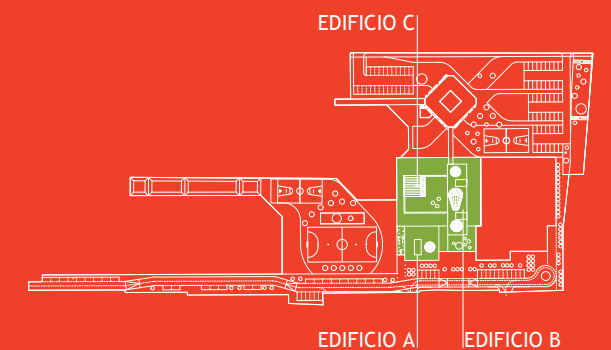

KEYPLAN

