


Ristrutturazione nido/scuola O.SARZI, via Guasco n.10

PROGETTO DI FATTIBILITA' TECNICA ED ECONOMICA
(ai sensi dell'art.23 del DLgs 50/2016 e smi)



TAVOLA n°	OGGETTO	Scala
2	PIANTE E SEZIONE STATO ATTUALE	1:100 Genn.20

IL RESPONSABILE DEL PROCEDIMENTO Arch. Ilaria Martini
PROGETTISTA Arch. Ilaria Martini

PIANO SEMINTERRATO

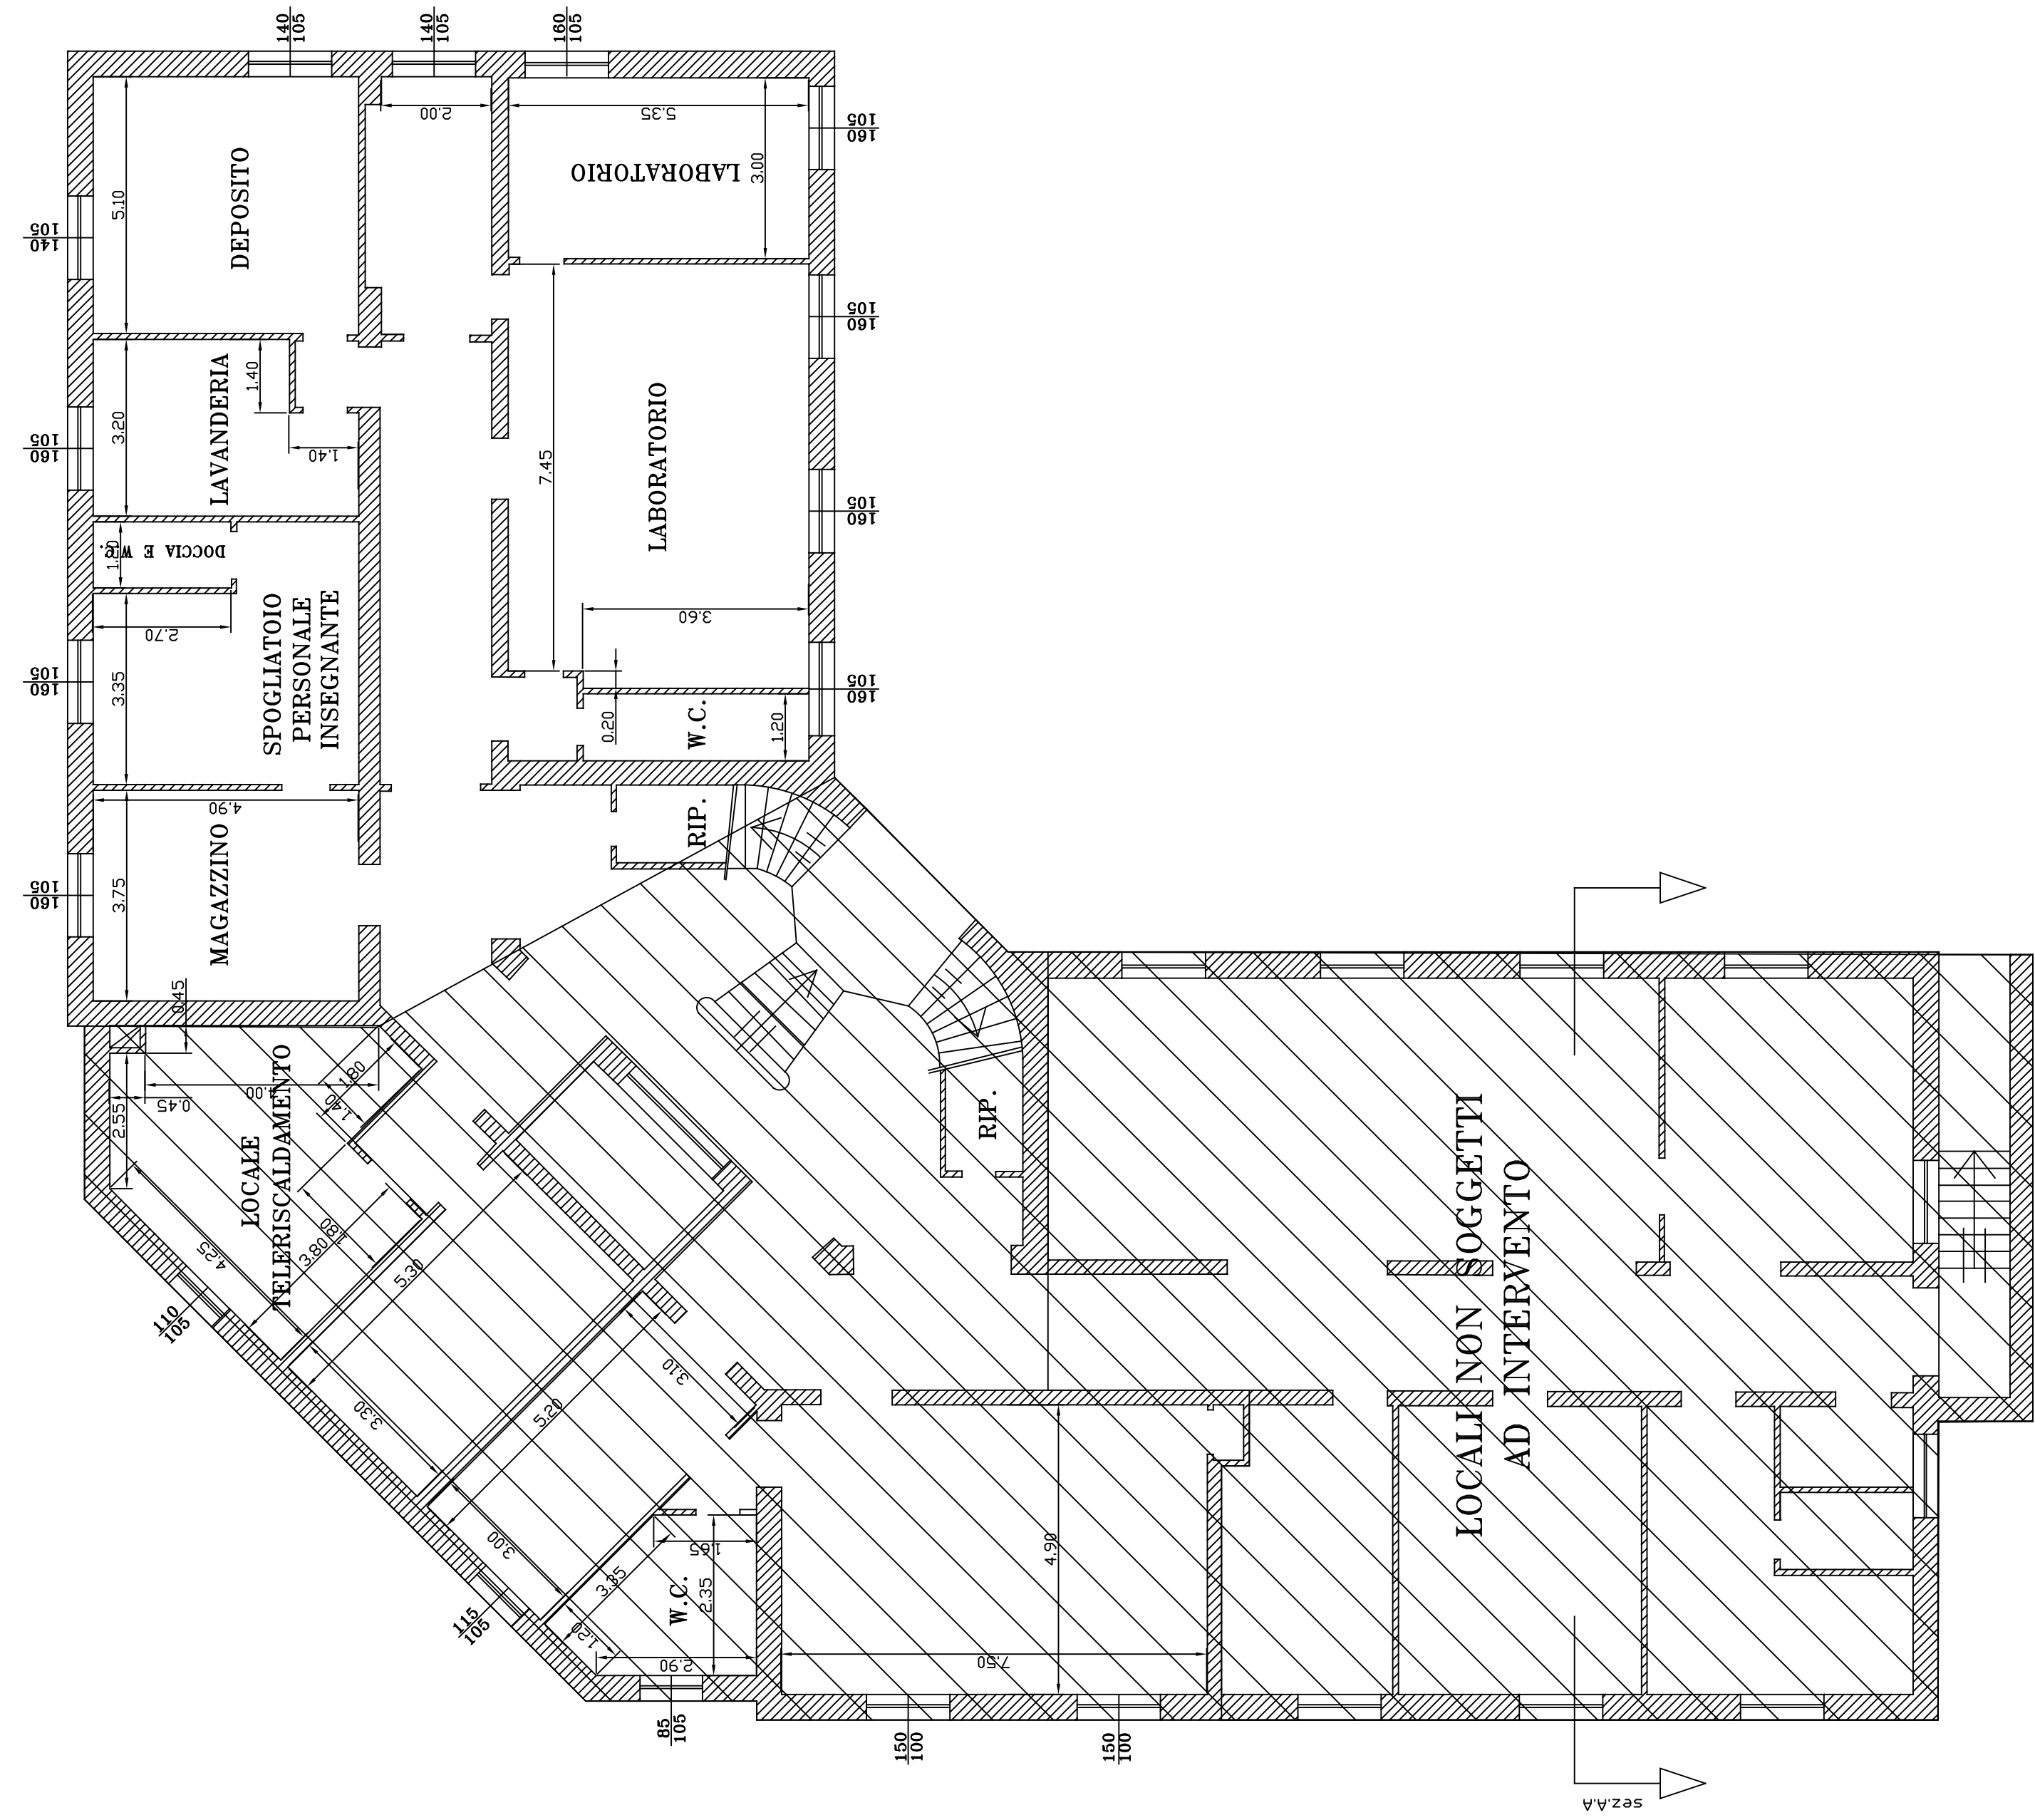

PIANO RIALZATO

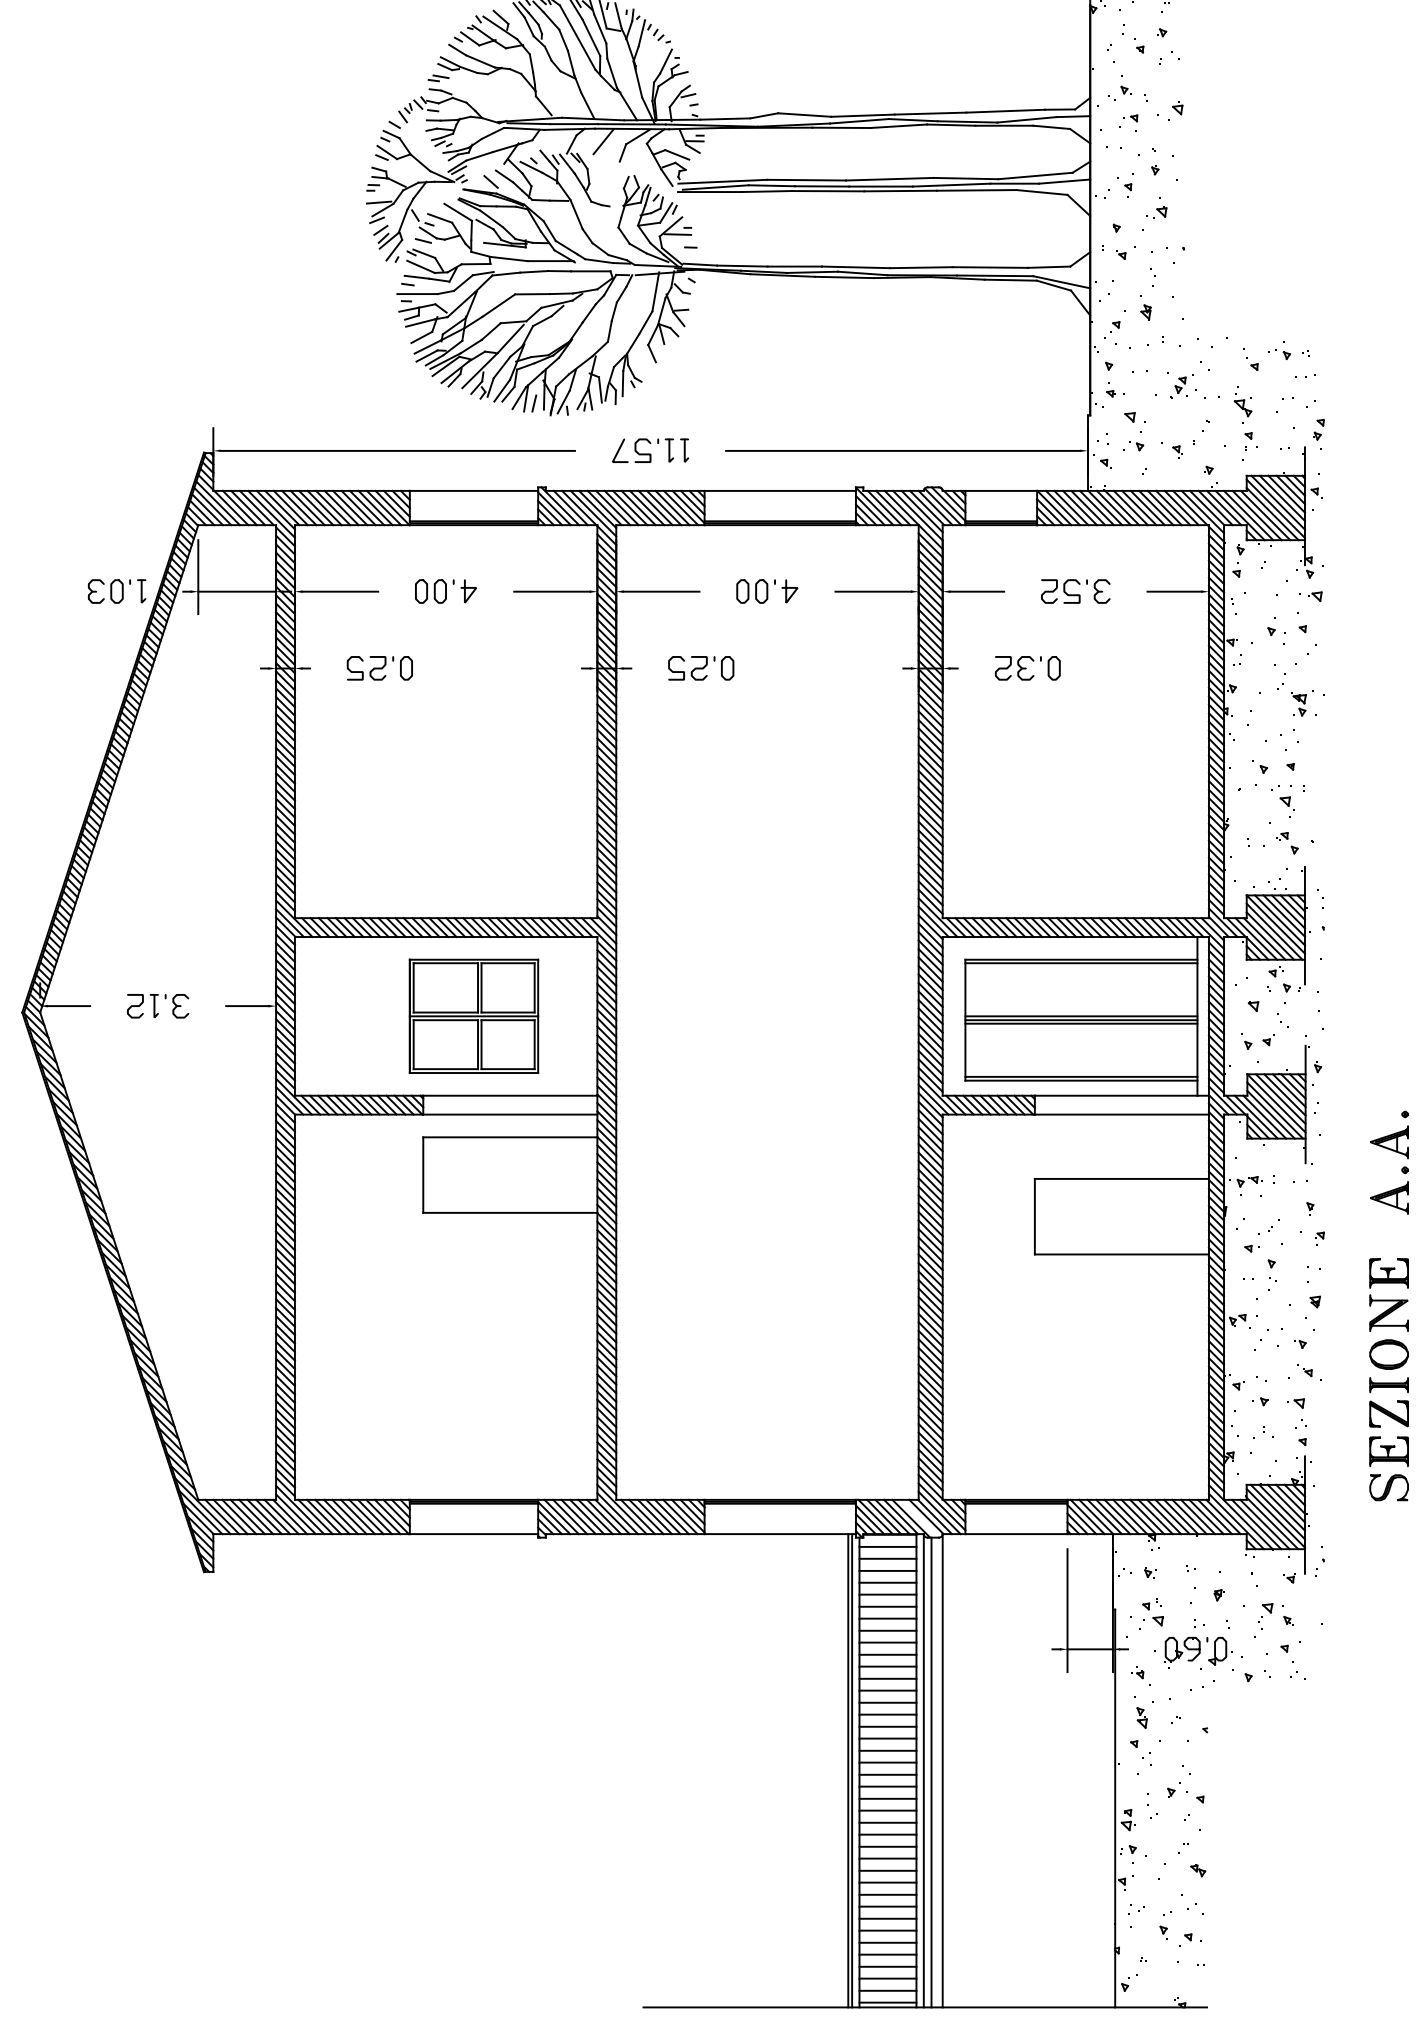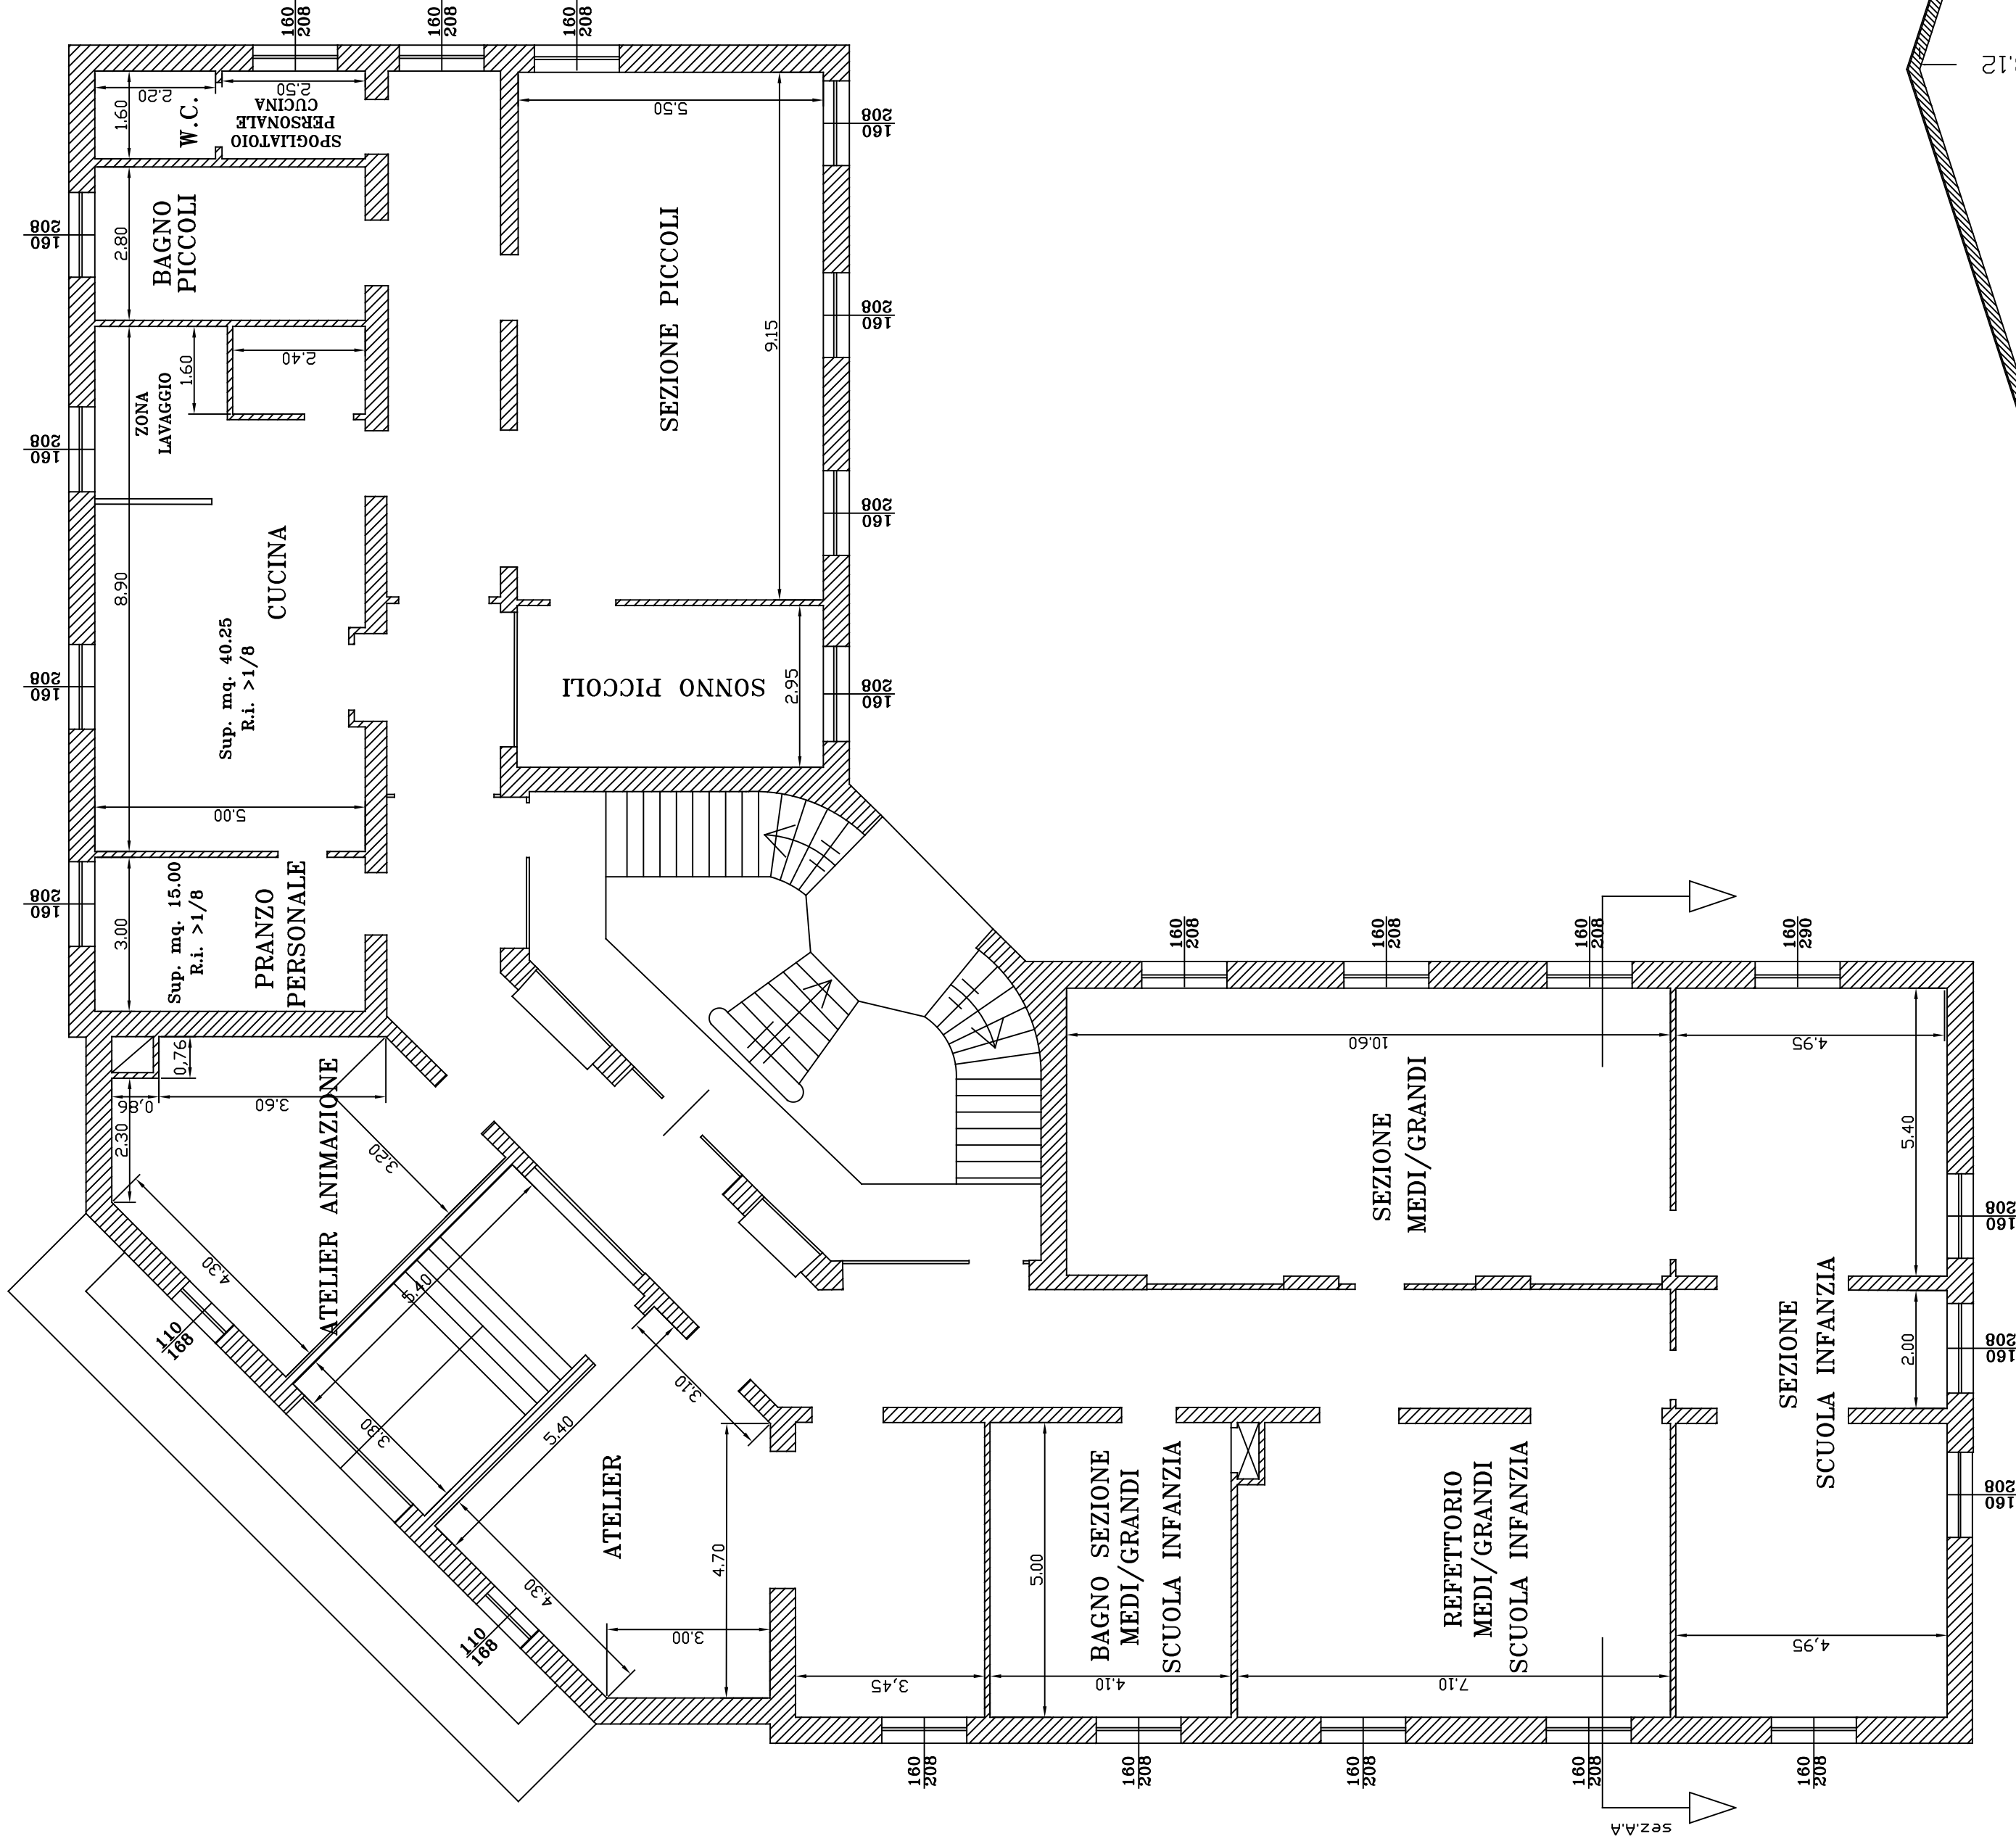

SEZIONE A.A.