



Box singolo minimo 9 mq  
di cui:  
Parte chiusa o coperta (min.30%)  $4\text{ mq} + 3\text{ mq} = 7\text{ mq}$   
Parte scoperta 3 mq


Pianta

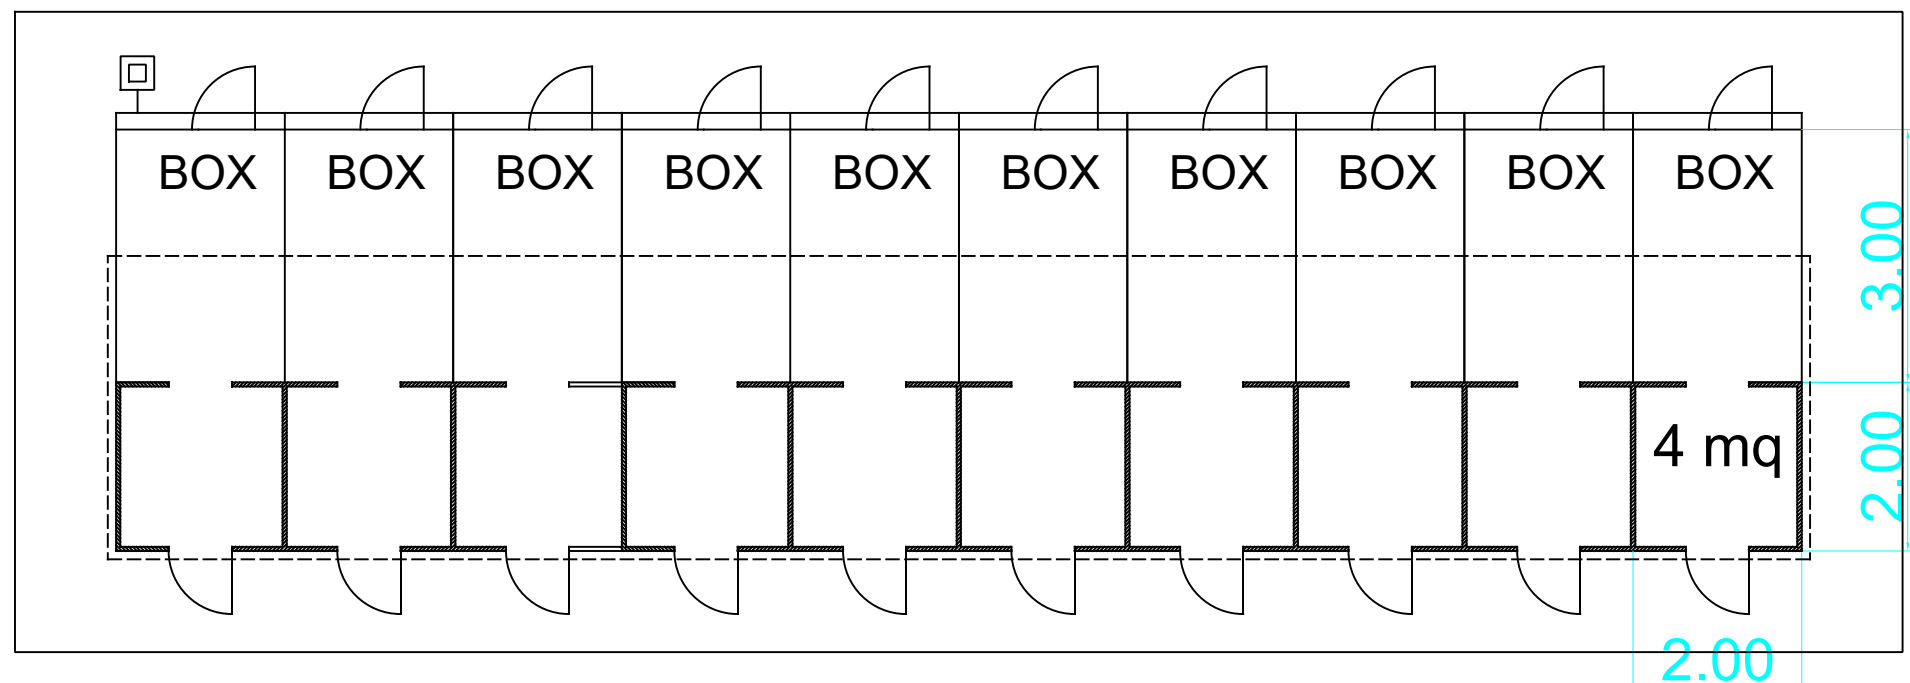

Prospetto est

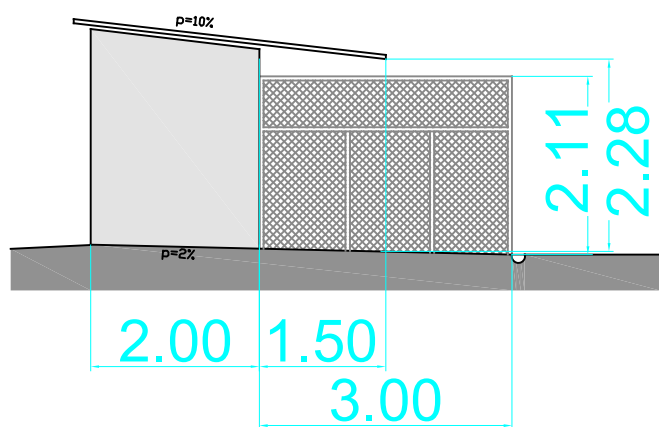

Prospetto sud

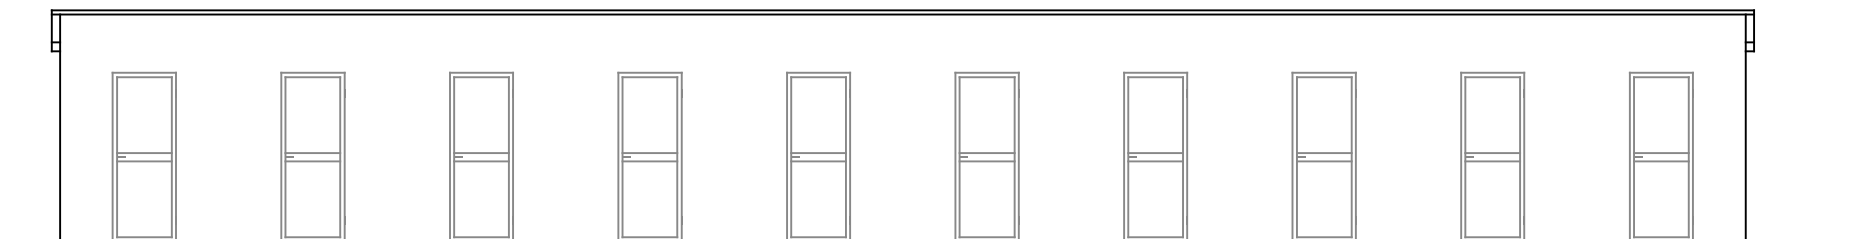

Prospetto nord

