


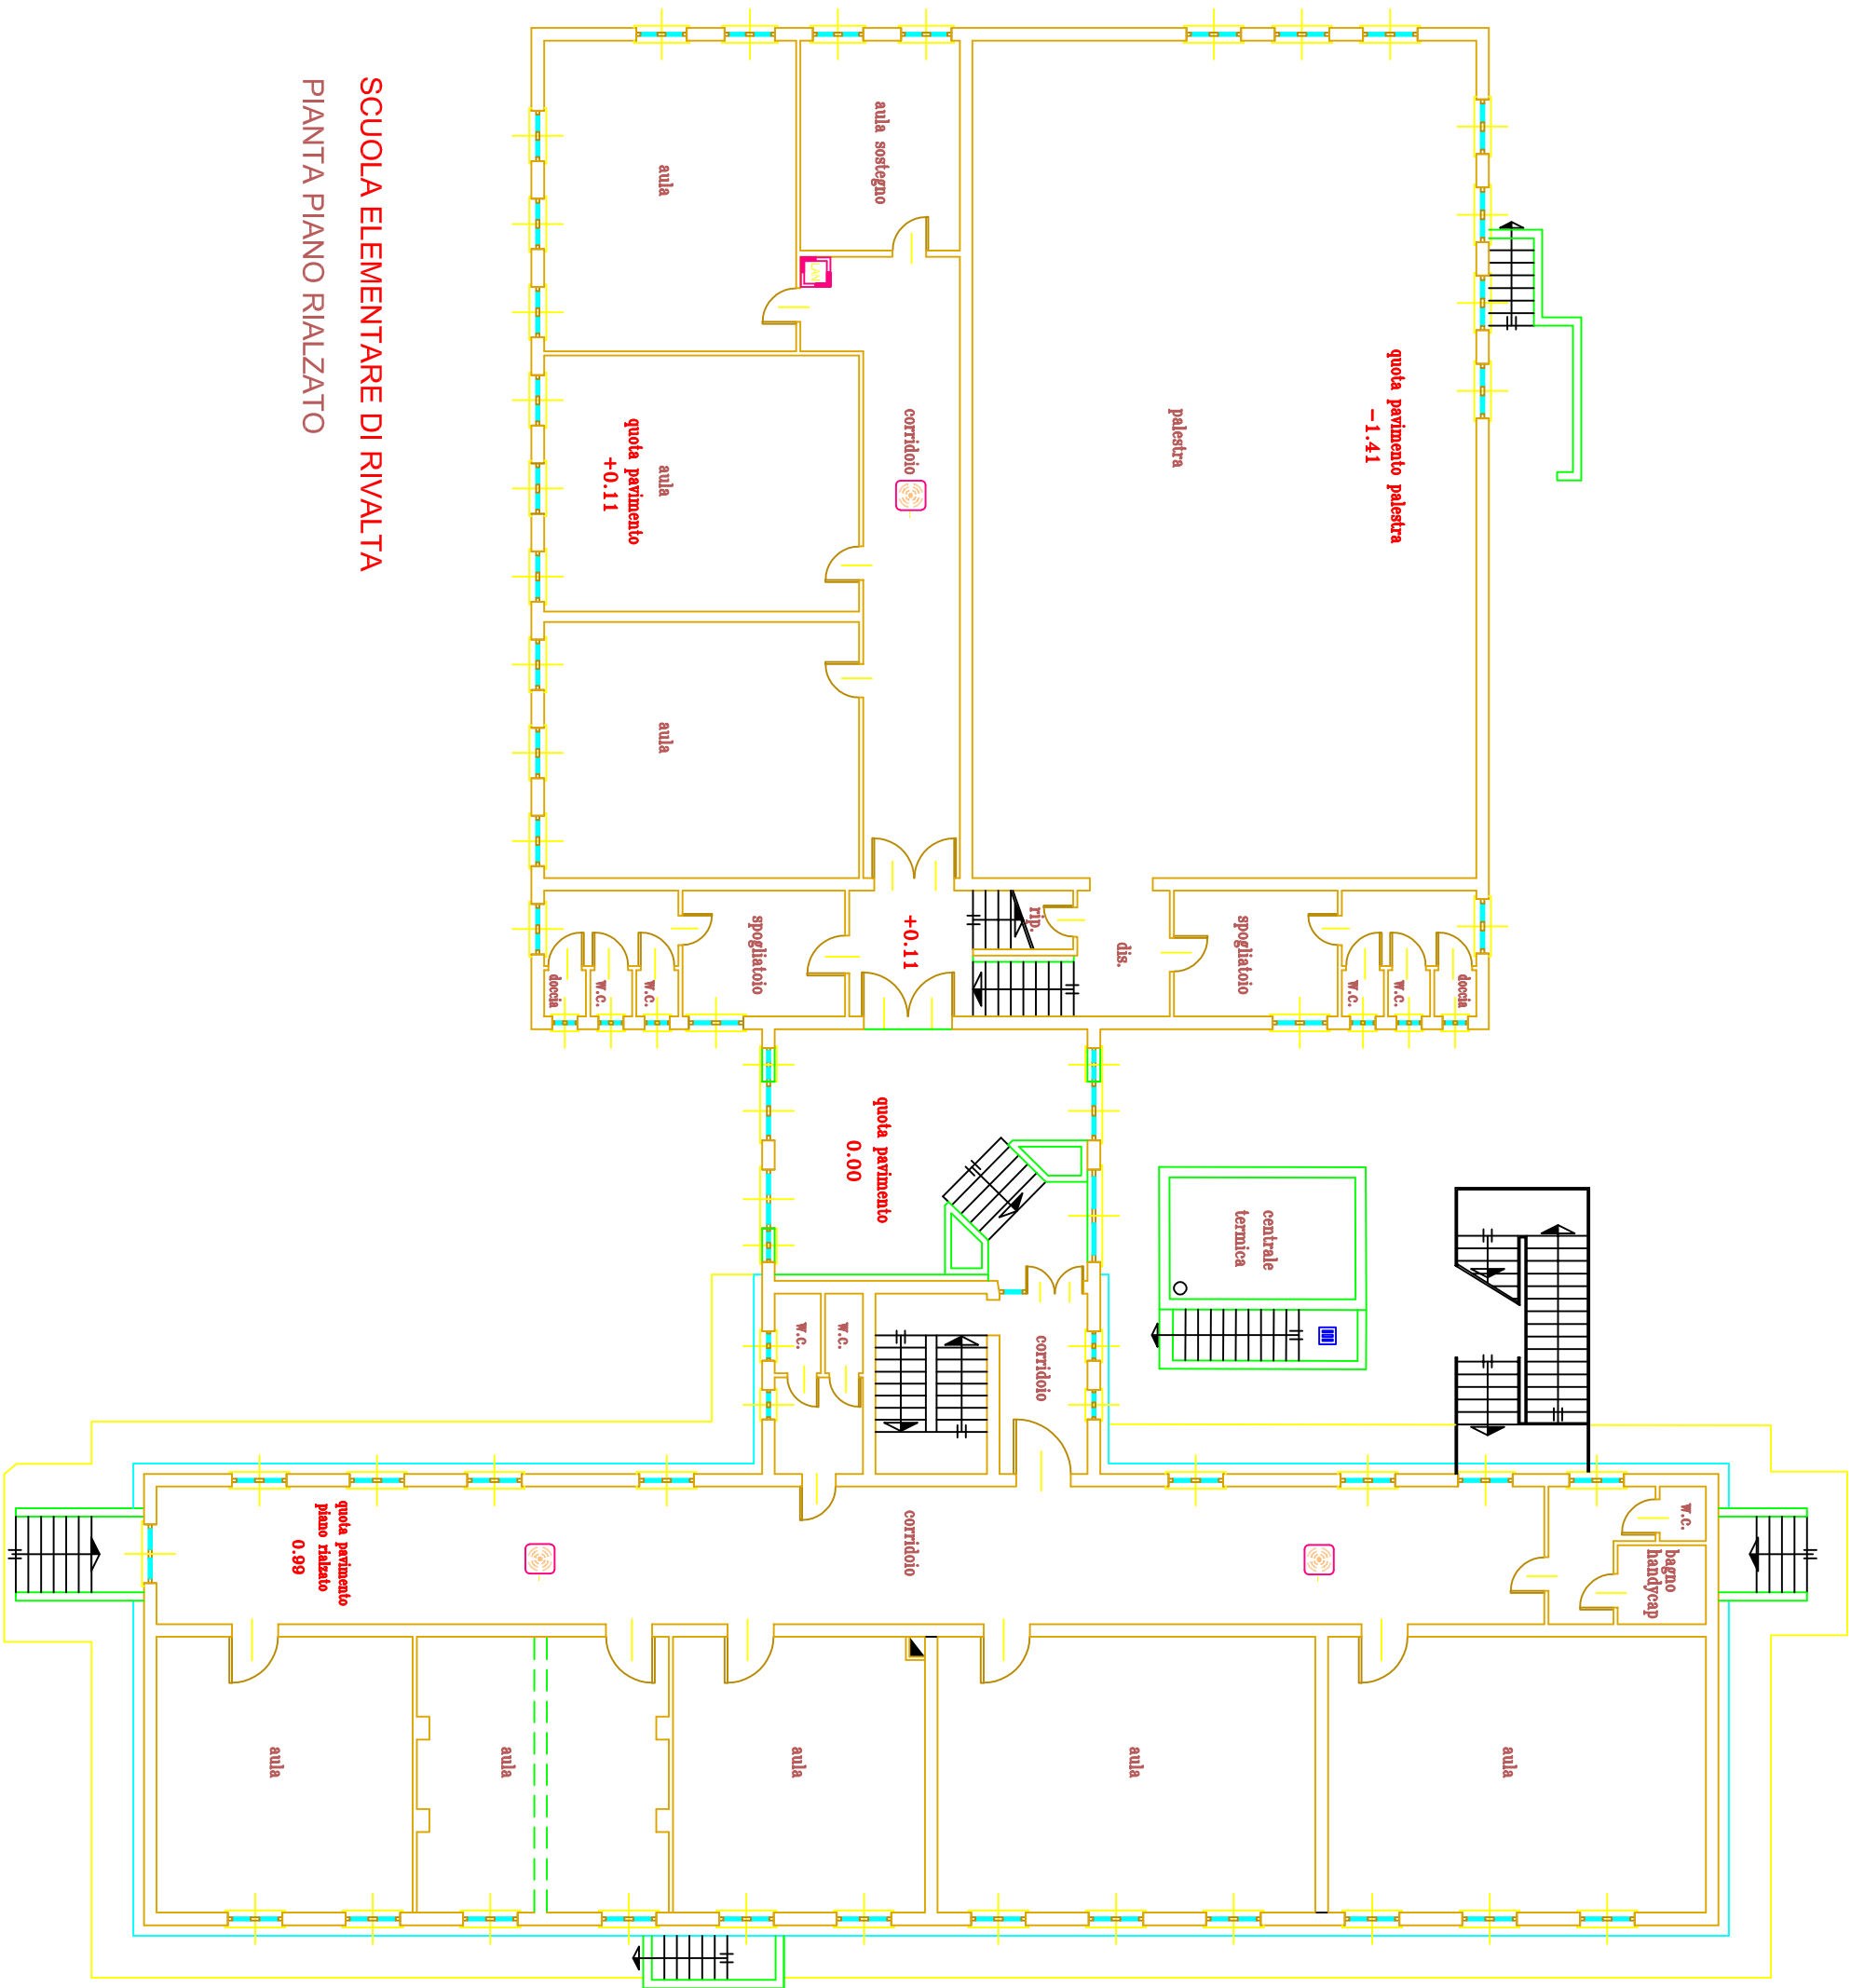

SCUOLA ELEMENTARE DI RIVALTA
PIANTA PIANO RIALZATO