


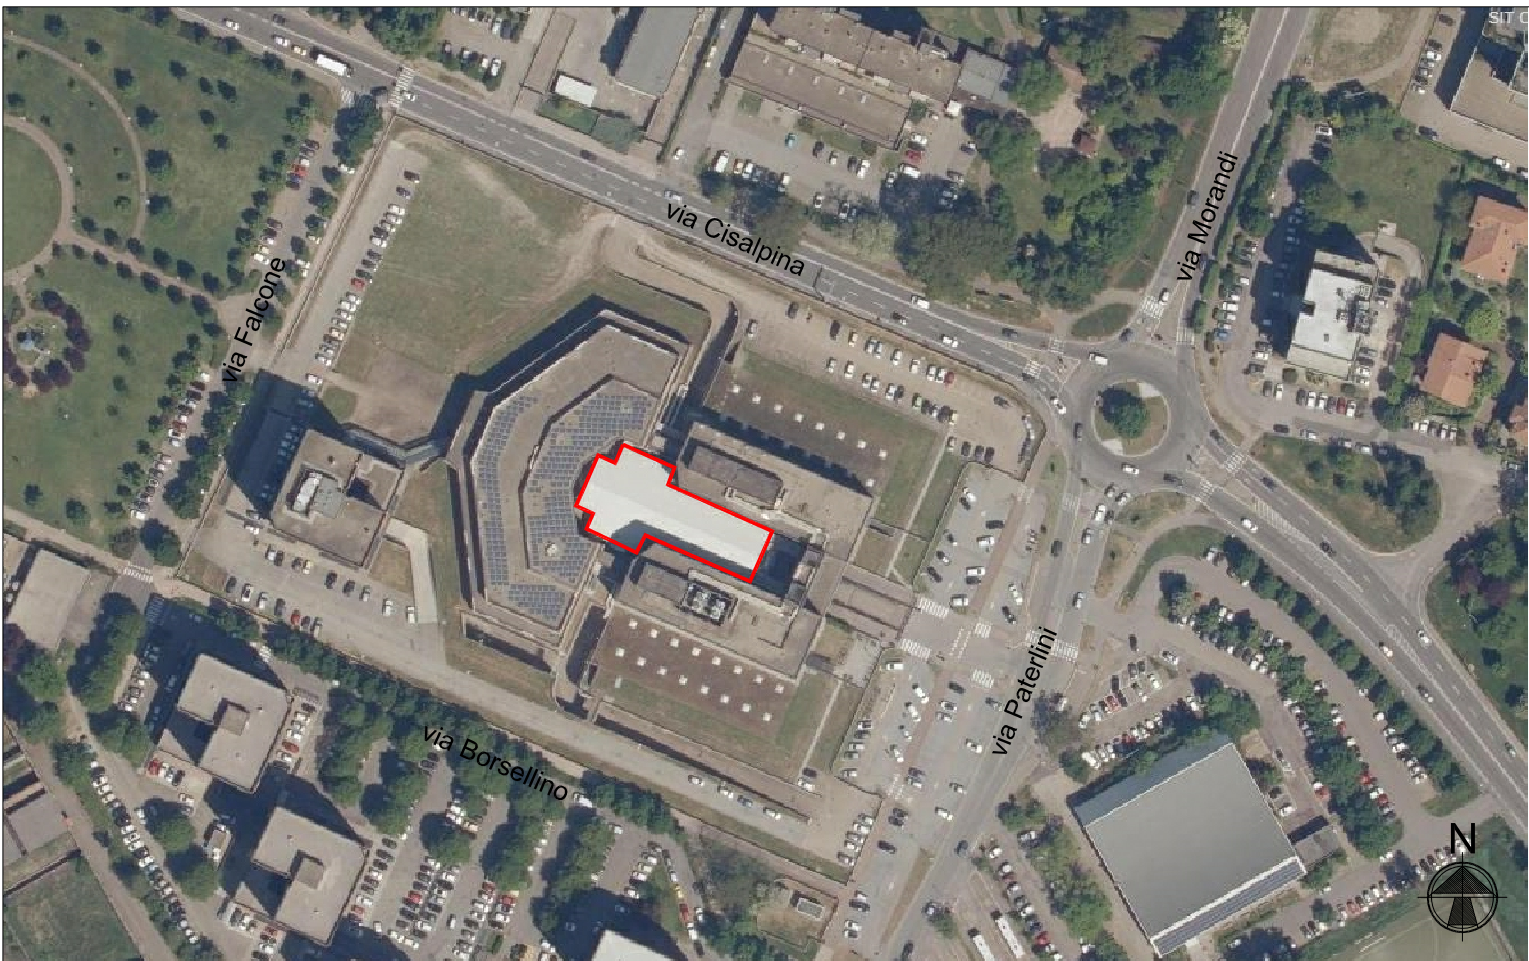

PLANIMETRIA POSIZIONE ESISTENTE



PLANIMETRIA POSIZIONE STOCCAGGIO

 COMUNE DI REGGIO NELL'EMILIA  Reggio Emilia città delle persone			
Dirigente Massimo Magnani , architetto	Comune di Reggio nell'Emilia Servizio Ingegneria edifici		Data aprile 2020
Responsabile del procedimento Giuseppe Beltrami , perito	Progetto Rimozione e stoccaggio della struttura denominata "Aula speciale" posta all'interno del Palazzo di Giustizia di Reggio Emilia Progetto definitivo	Scala 1:1000	
Progettista Giuseppe Beltrami , perito			
Collaboratore Furio Bellelli	Tavola Planimetria di localizzazione	Tavola n° 1	



POSIZIONE ESISTENTE



POSIZIONE STOCCAGGIO