




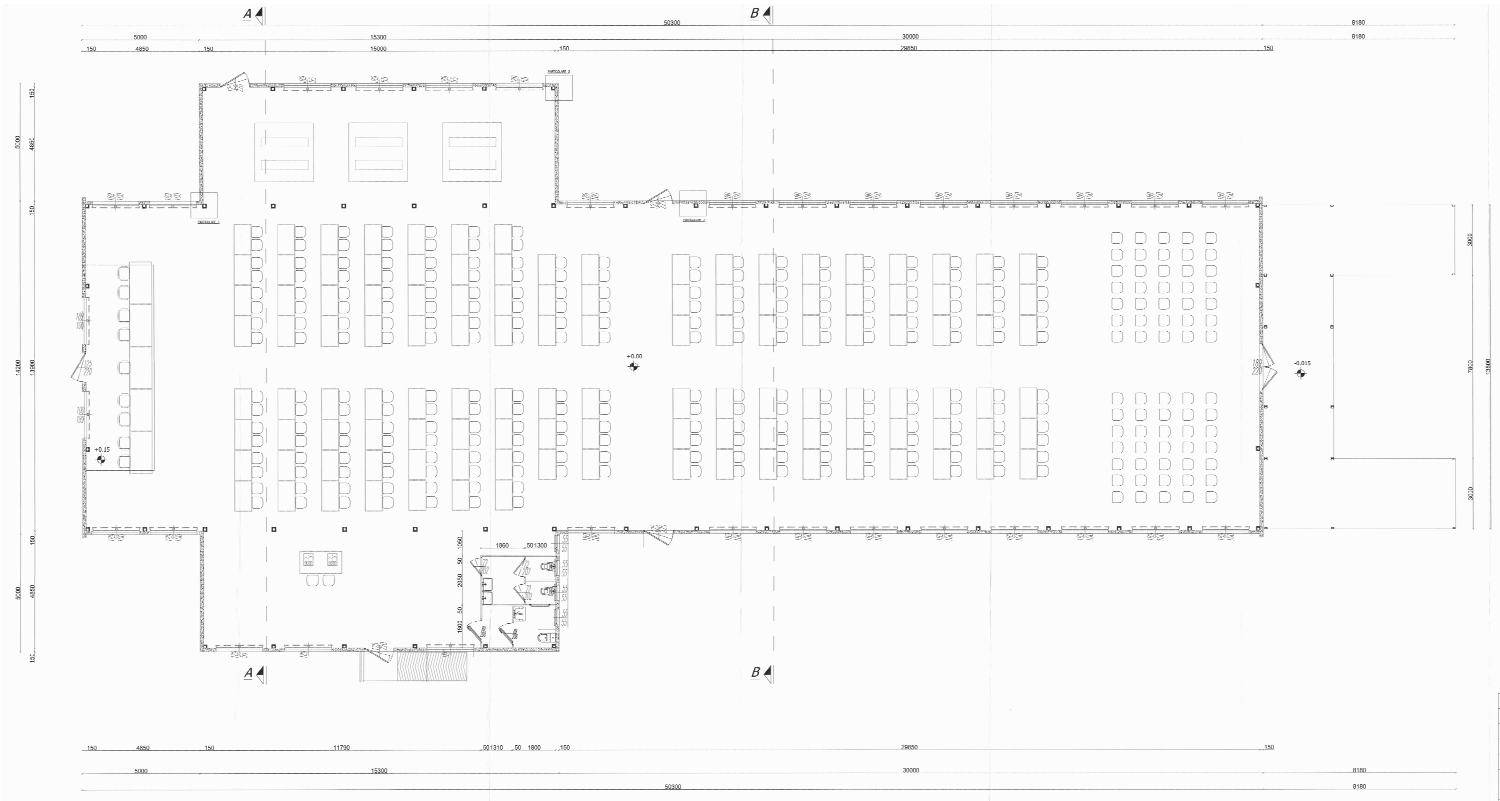


PIANTA

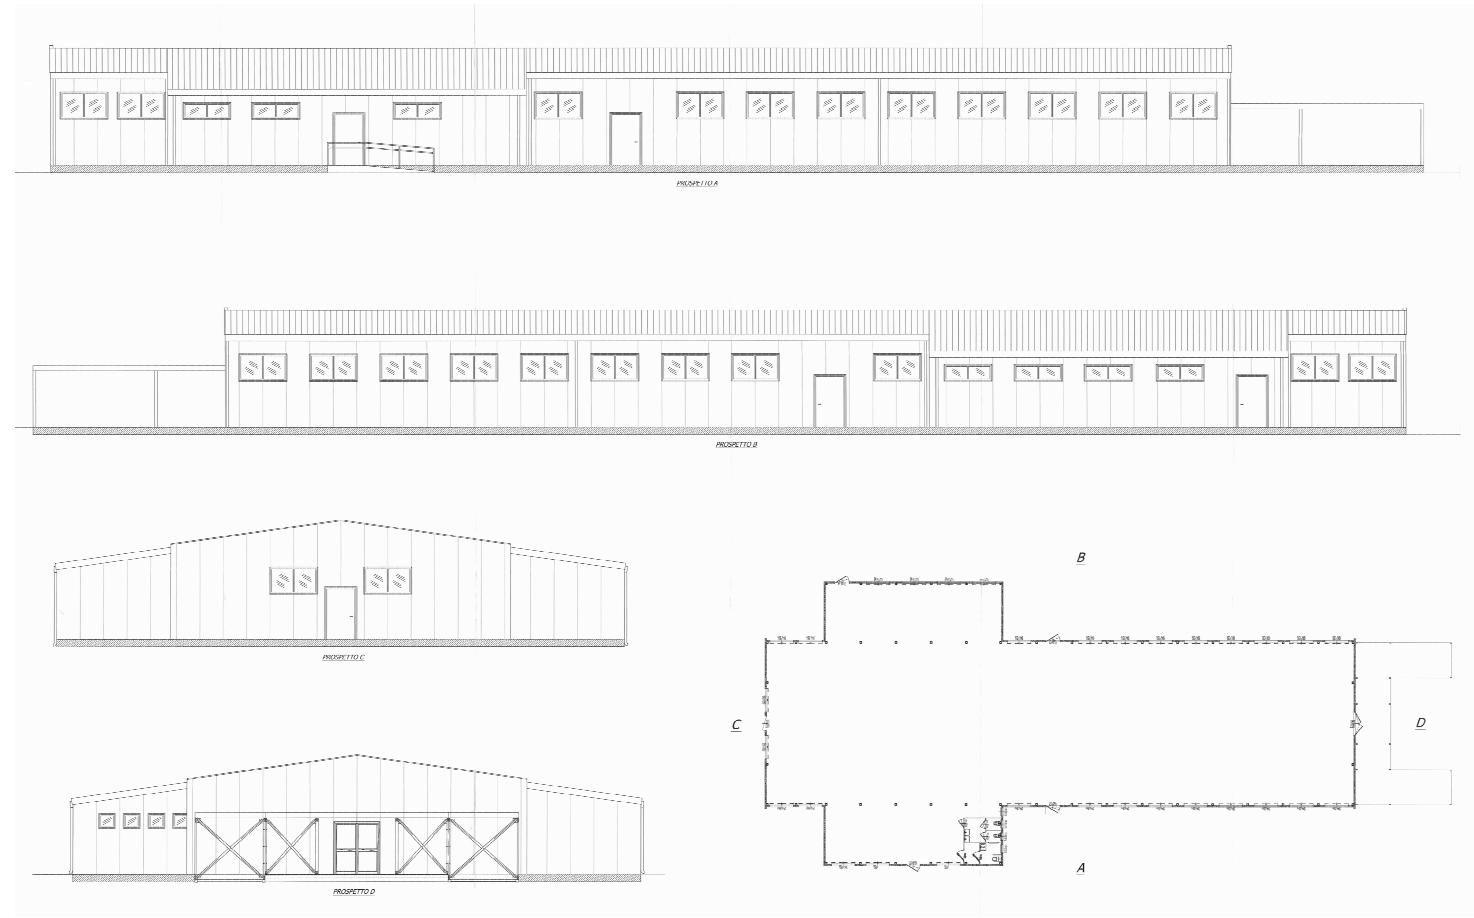

PROSPETTI

 		
Dirigente Massimo Magnani , architetto	Comune di Reggio nell'Emilia Servizio Ingegneria edifici	Data aprile 2020
Responsabile del procedimento Giuseppe Beltrami , perito	Progetto Rimozione e stoccaggio della struttura denominata "Aula speciale" posta all'interno del Palazzo di Giustizia di Reggio Emilia Progetto definitivo	Scala /
Progettista Giuseppe Beltrami , perito		
Collaboratore Furio Bellelli	Tavola Pianta, prospetti e sezioni	Tavola n° 3

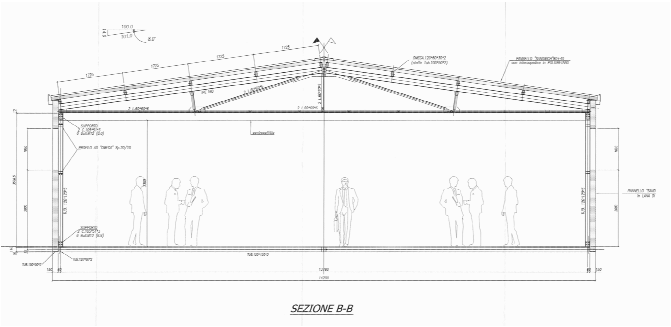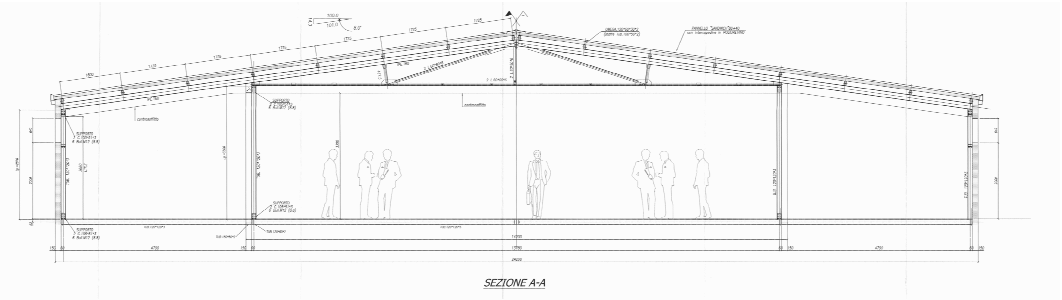

SEZIONI