


PLANIMETRIA DELL'AREA \_ STATO DI FATTO (Sc. 1:1.000)

□ AREA DI TRANSITO MEZZI DI SOCCORSO O FORZE DELL'ORDINE PAVIMENTAZIONE IMPERMEABILE DI TIPO BITUMINOSO

□ N°15 POSTI AUTO PAVIMENTAZIONE SEMI-PERMEABILE IN MASSELLI AUTOBLOCCANTI

■ AREA A VERDE

MAPPALE 410 FG 96

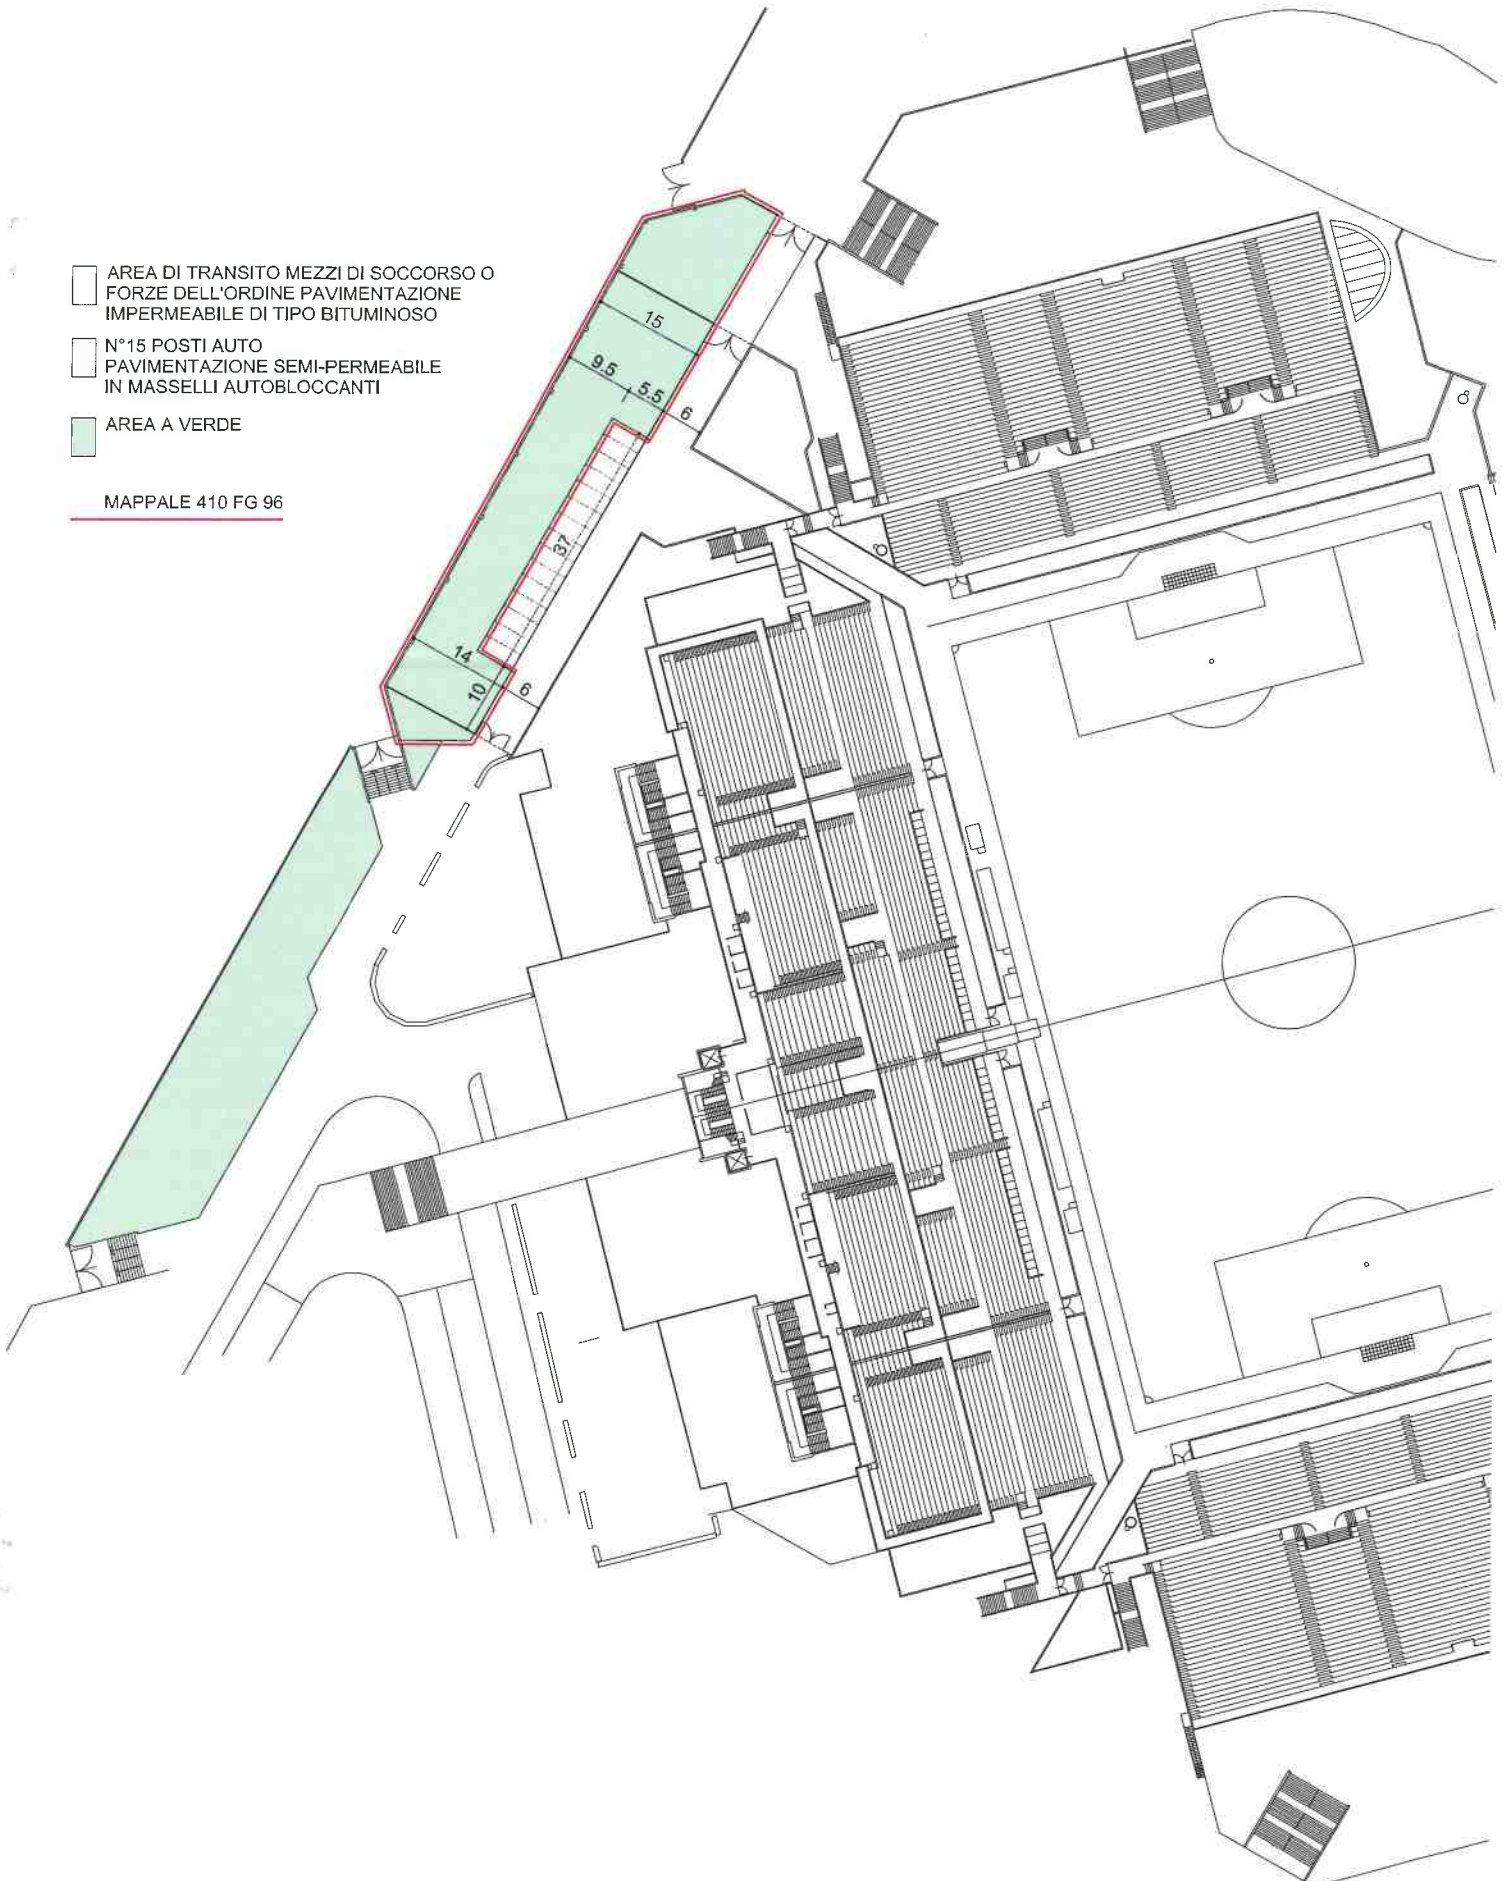

PLANIMETRIA DELL'AREA \_ STATO DI PROGETTO (Sc. 1:1.000)

