

Agenzia del Territorio



Catasto dei Fabbricati - Situazione al 15/11/2007 - **CATASTO FABBRICATI** (223)
VIA ENZO LAZZARETTI n. 7/A n. 7/D piano: T;
Ufficio provinciale di
Reggio Emilia

Dichiarazione protocollo n. RE0156909 del 13/12/2006
< Foglio: 72 Particella: 290 - Subalterno 4 >
Planimetria di u.i.u. in Comune di Reggio Nell'emilia
Via Enzo Lazzaretti civ. 7/A-7/D

Identificativi Catastali:
Sezione:
Foglio: 72
Particella: 290
Subalterno: 4

Compilata da:
Filippi Massimo
Iscritto all'albo:
Geometri
Prov. Reggio Emilia N. 1459

ALLEGATO "A"

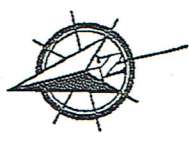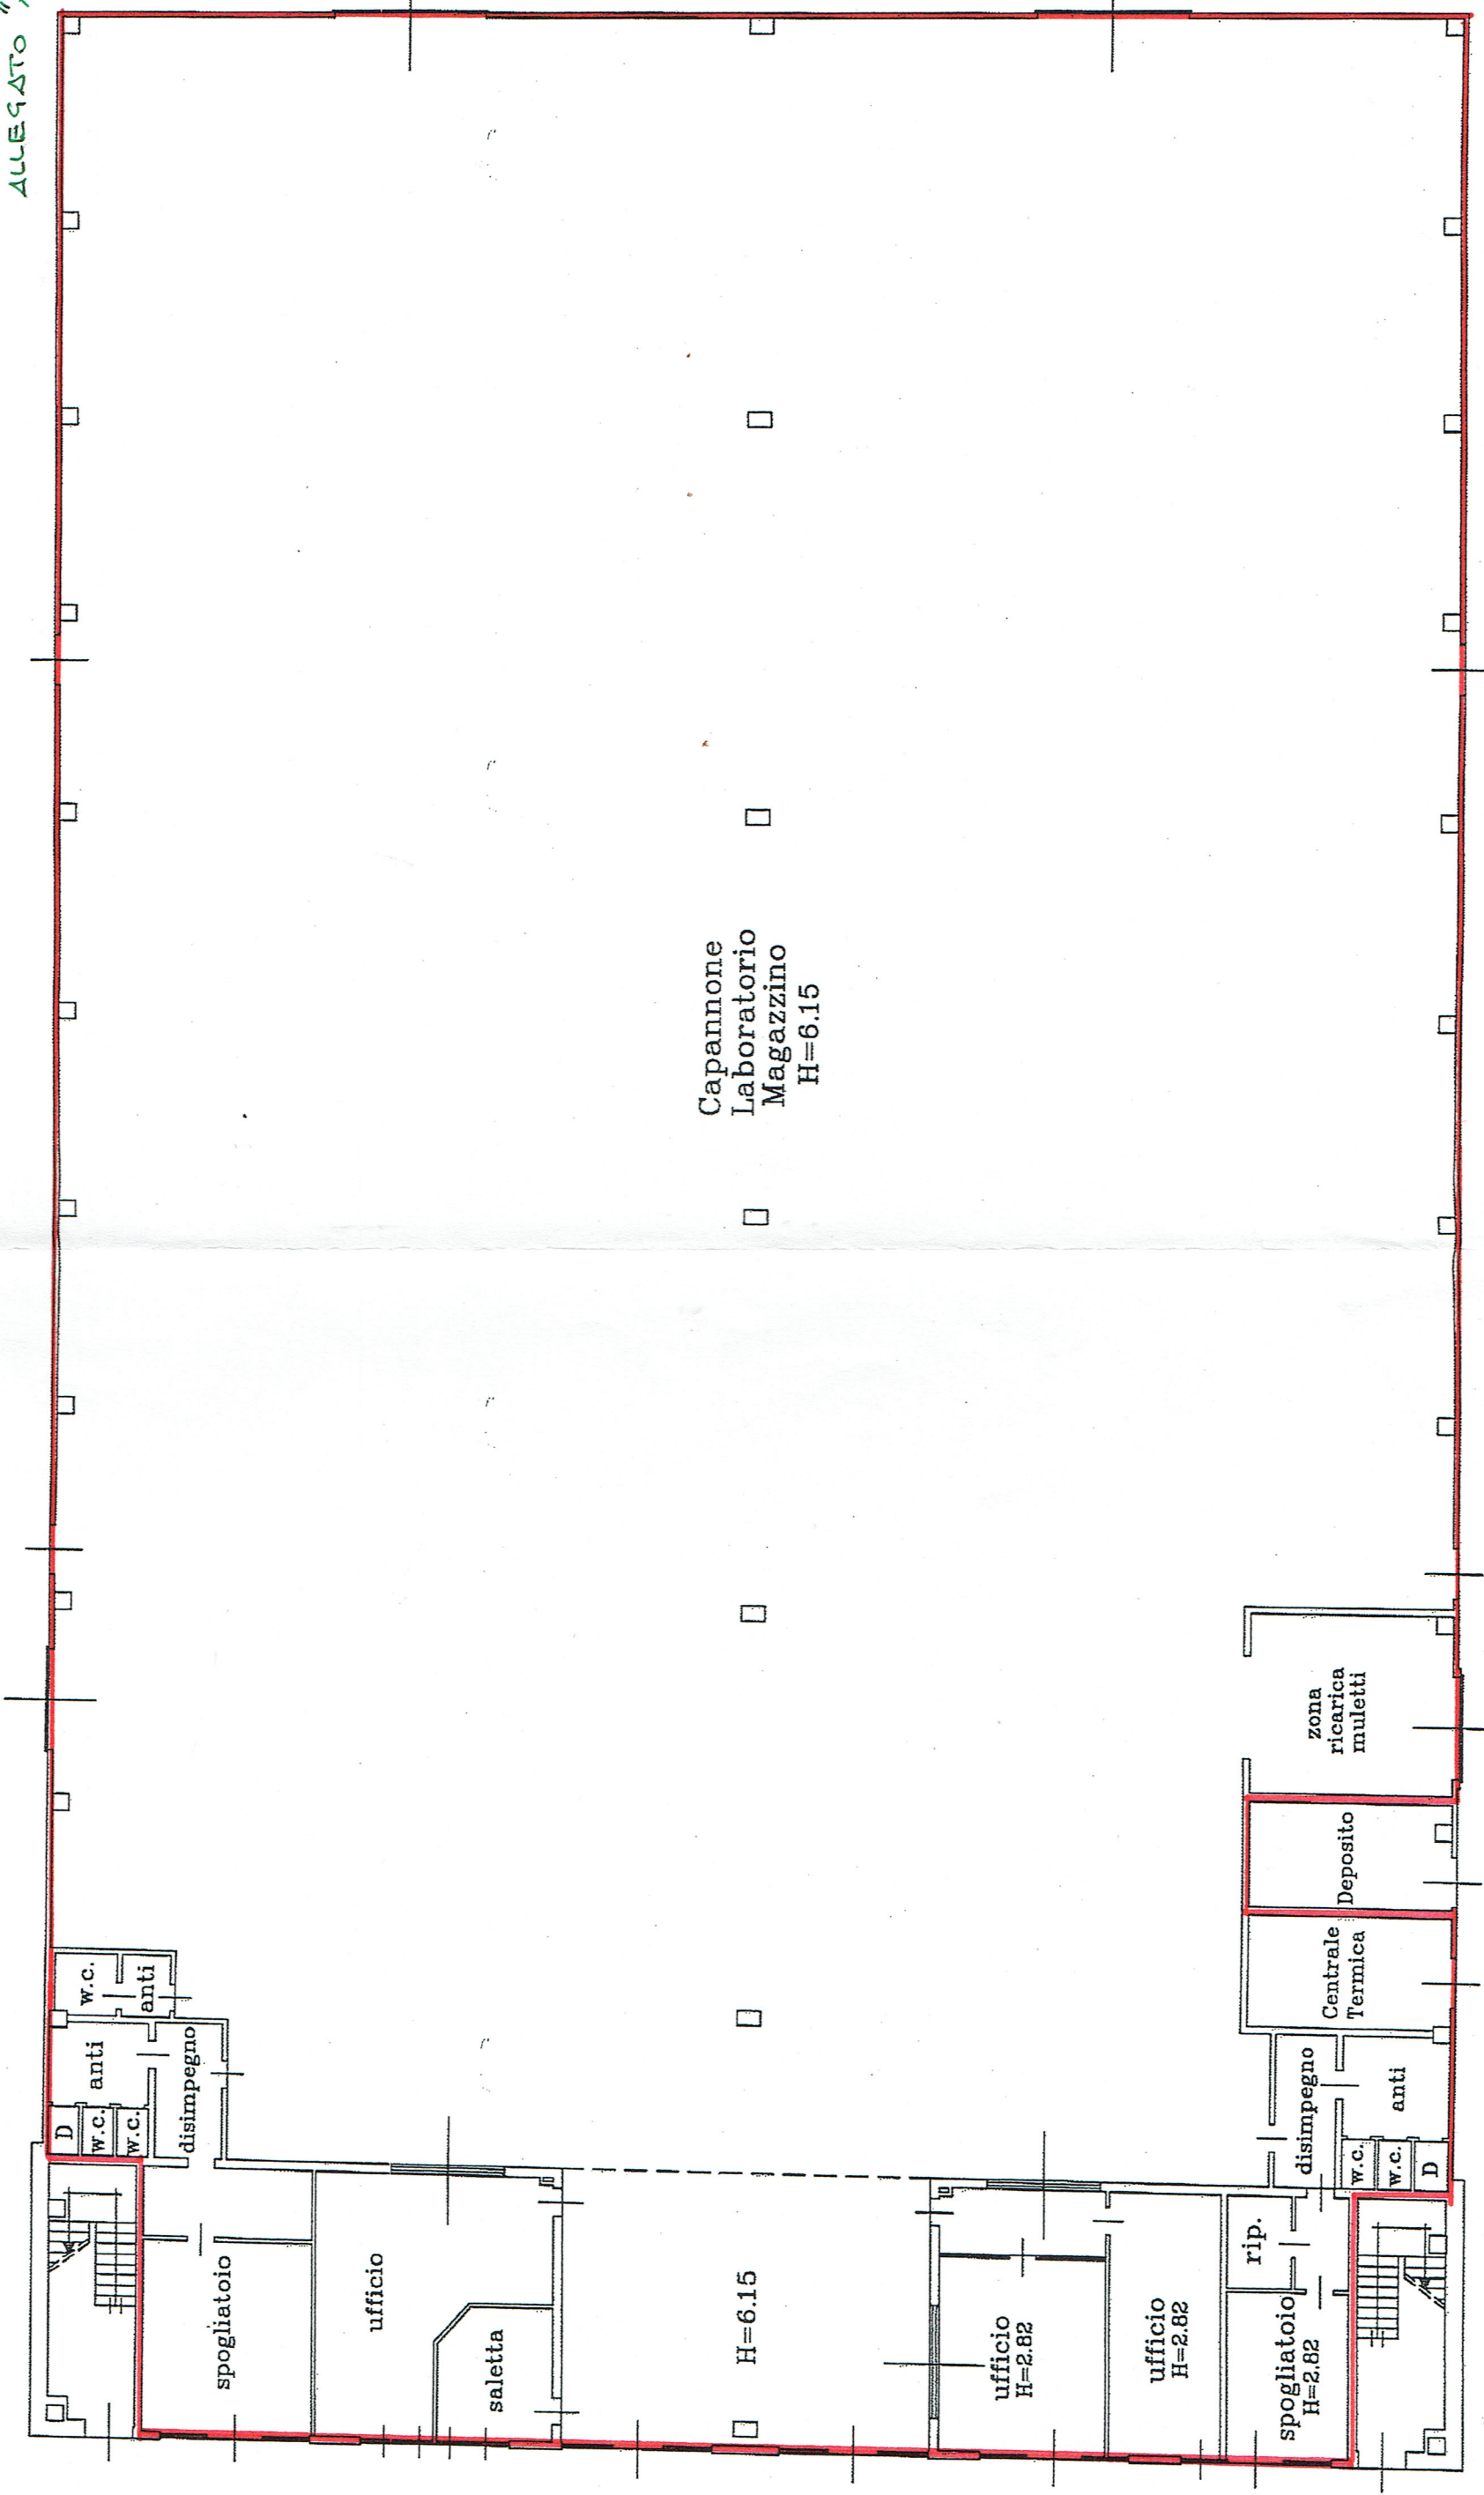

- PIANTA PIANO TERRA -