


PIANTA PIANO TERRA

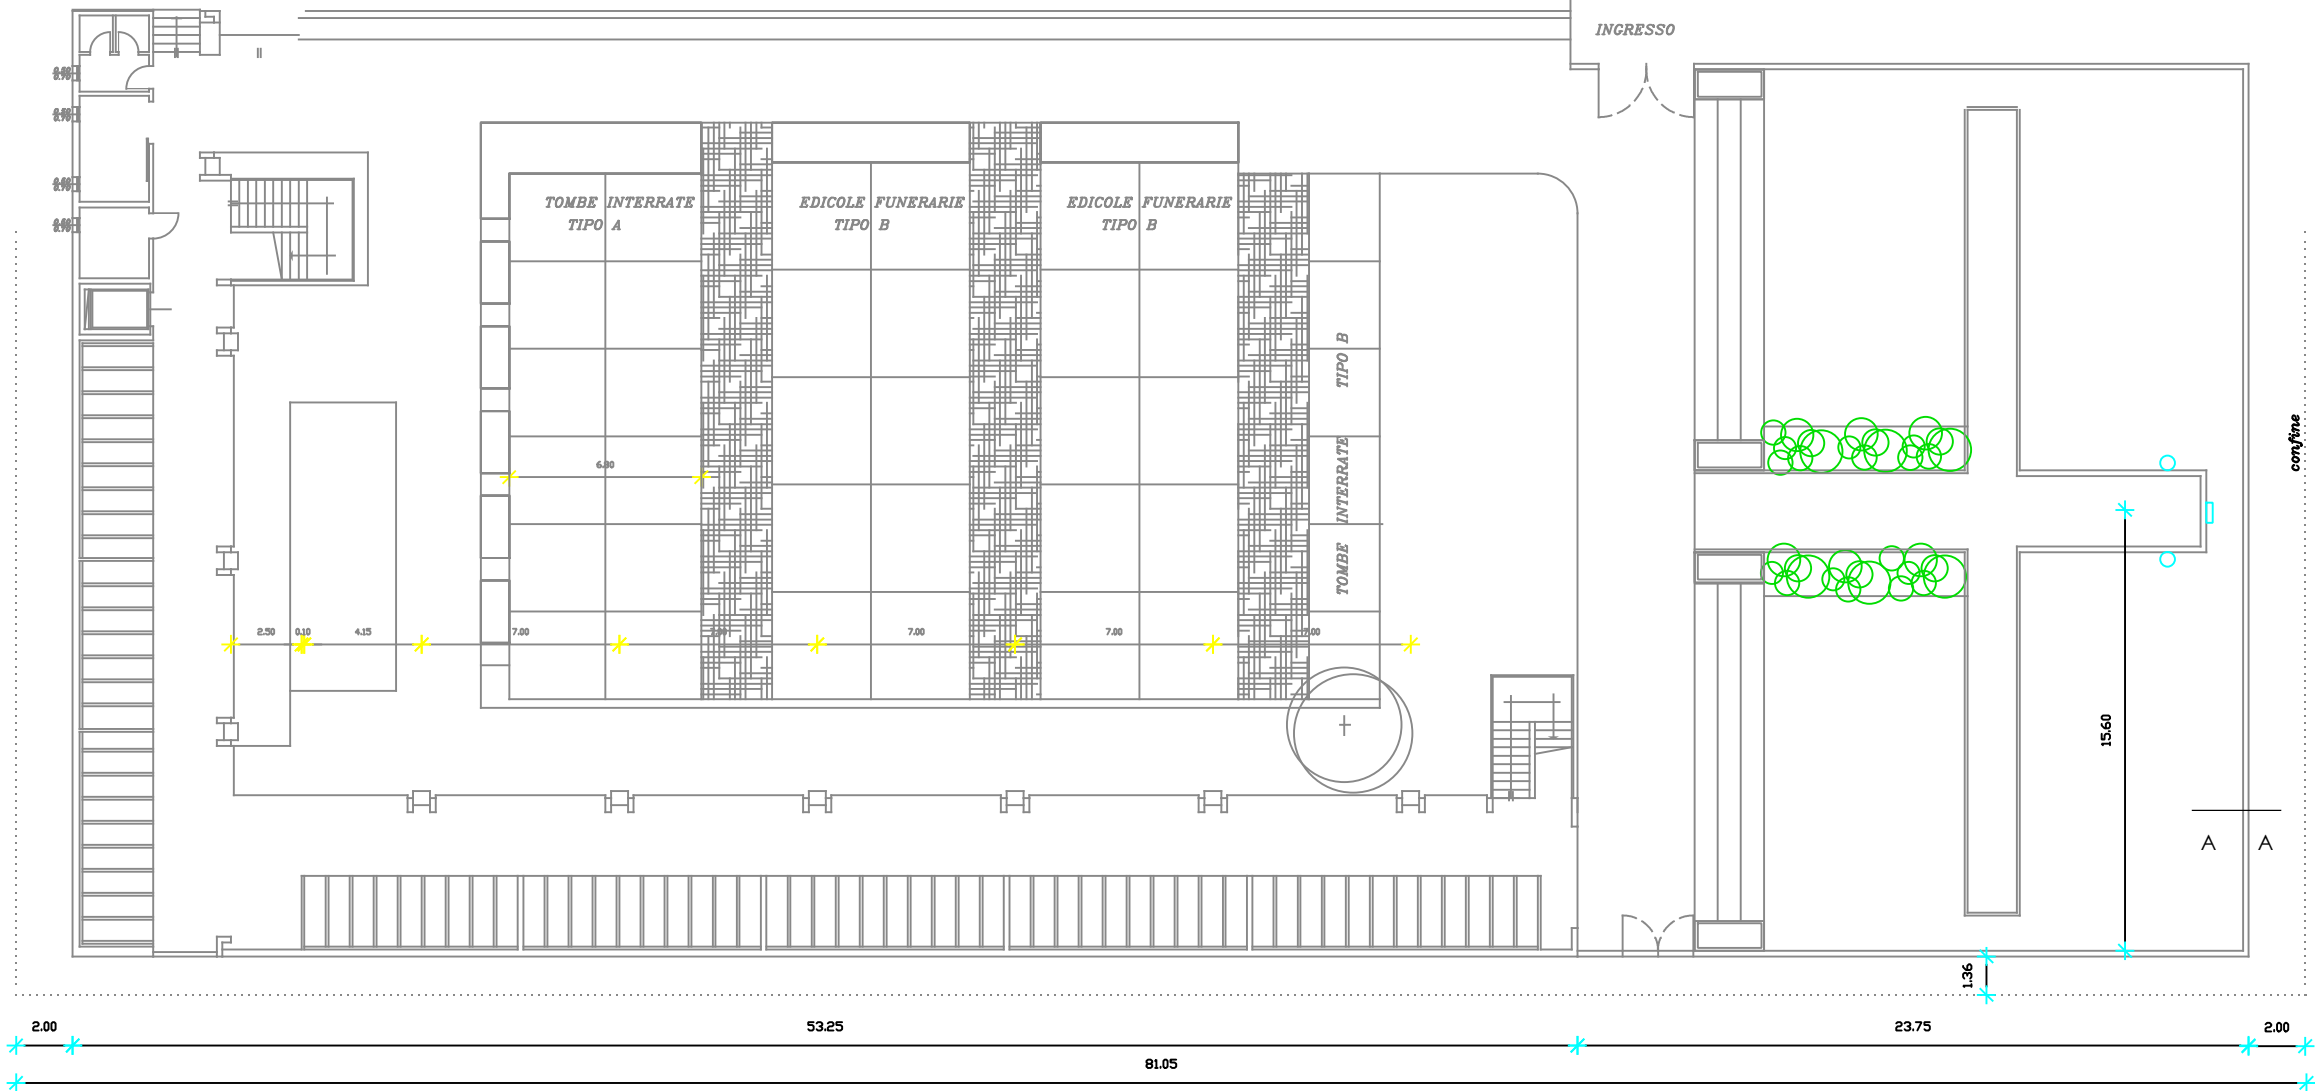

SEZIONE A-A

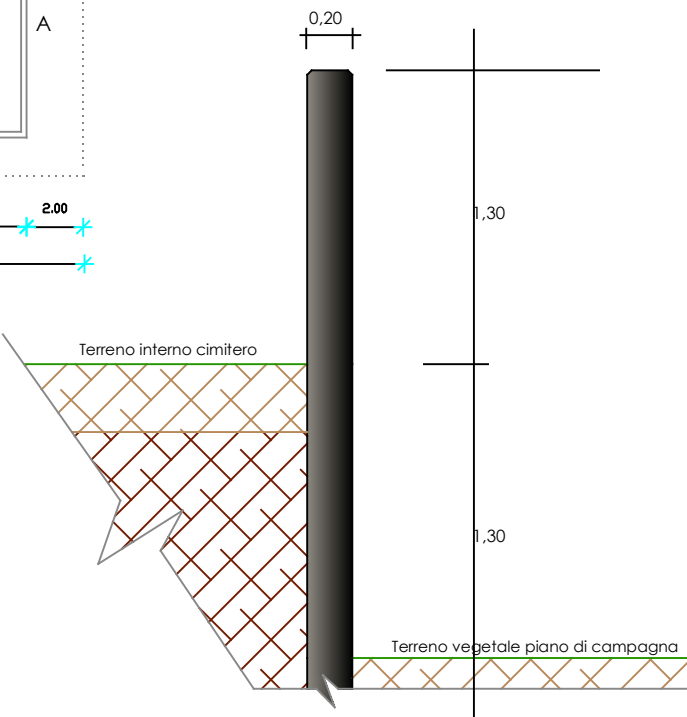


FOTO aerea 2018



FOTO 2019 crollo muro est



	NOTE E AGGIORNAMENTI	LAVORI DI MANUTENZIONE STRAORDINARIA CIMITERO DI MASONE MURO PERIMETRALE LATO EST	DATA Luglio 2020
	DIRIGENTE SERVIZIO Ing. Ermes Torreggiani		SCALA
	PROGETTISTA		PIANTA - SEZIONE Attuale
ELABORATI GRAFICI E ASSISTENZA			
COMUNE DI REGGIO EMILIA - AREA SVILUPPO TERRITORIALE - SERVIZIO INGEGNERIA EDIFICI			