

PLANIMETRIA

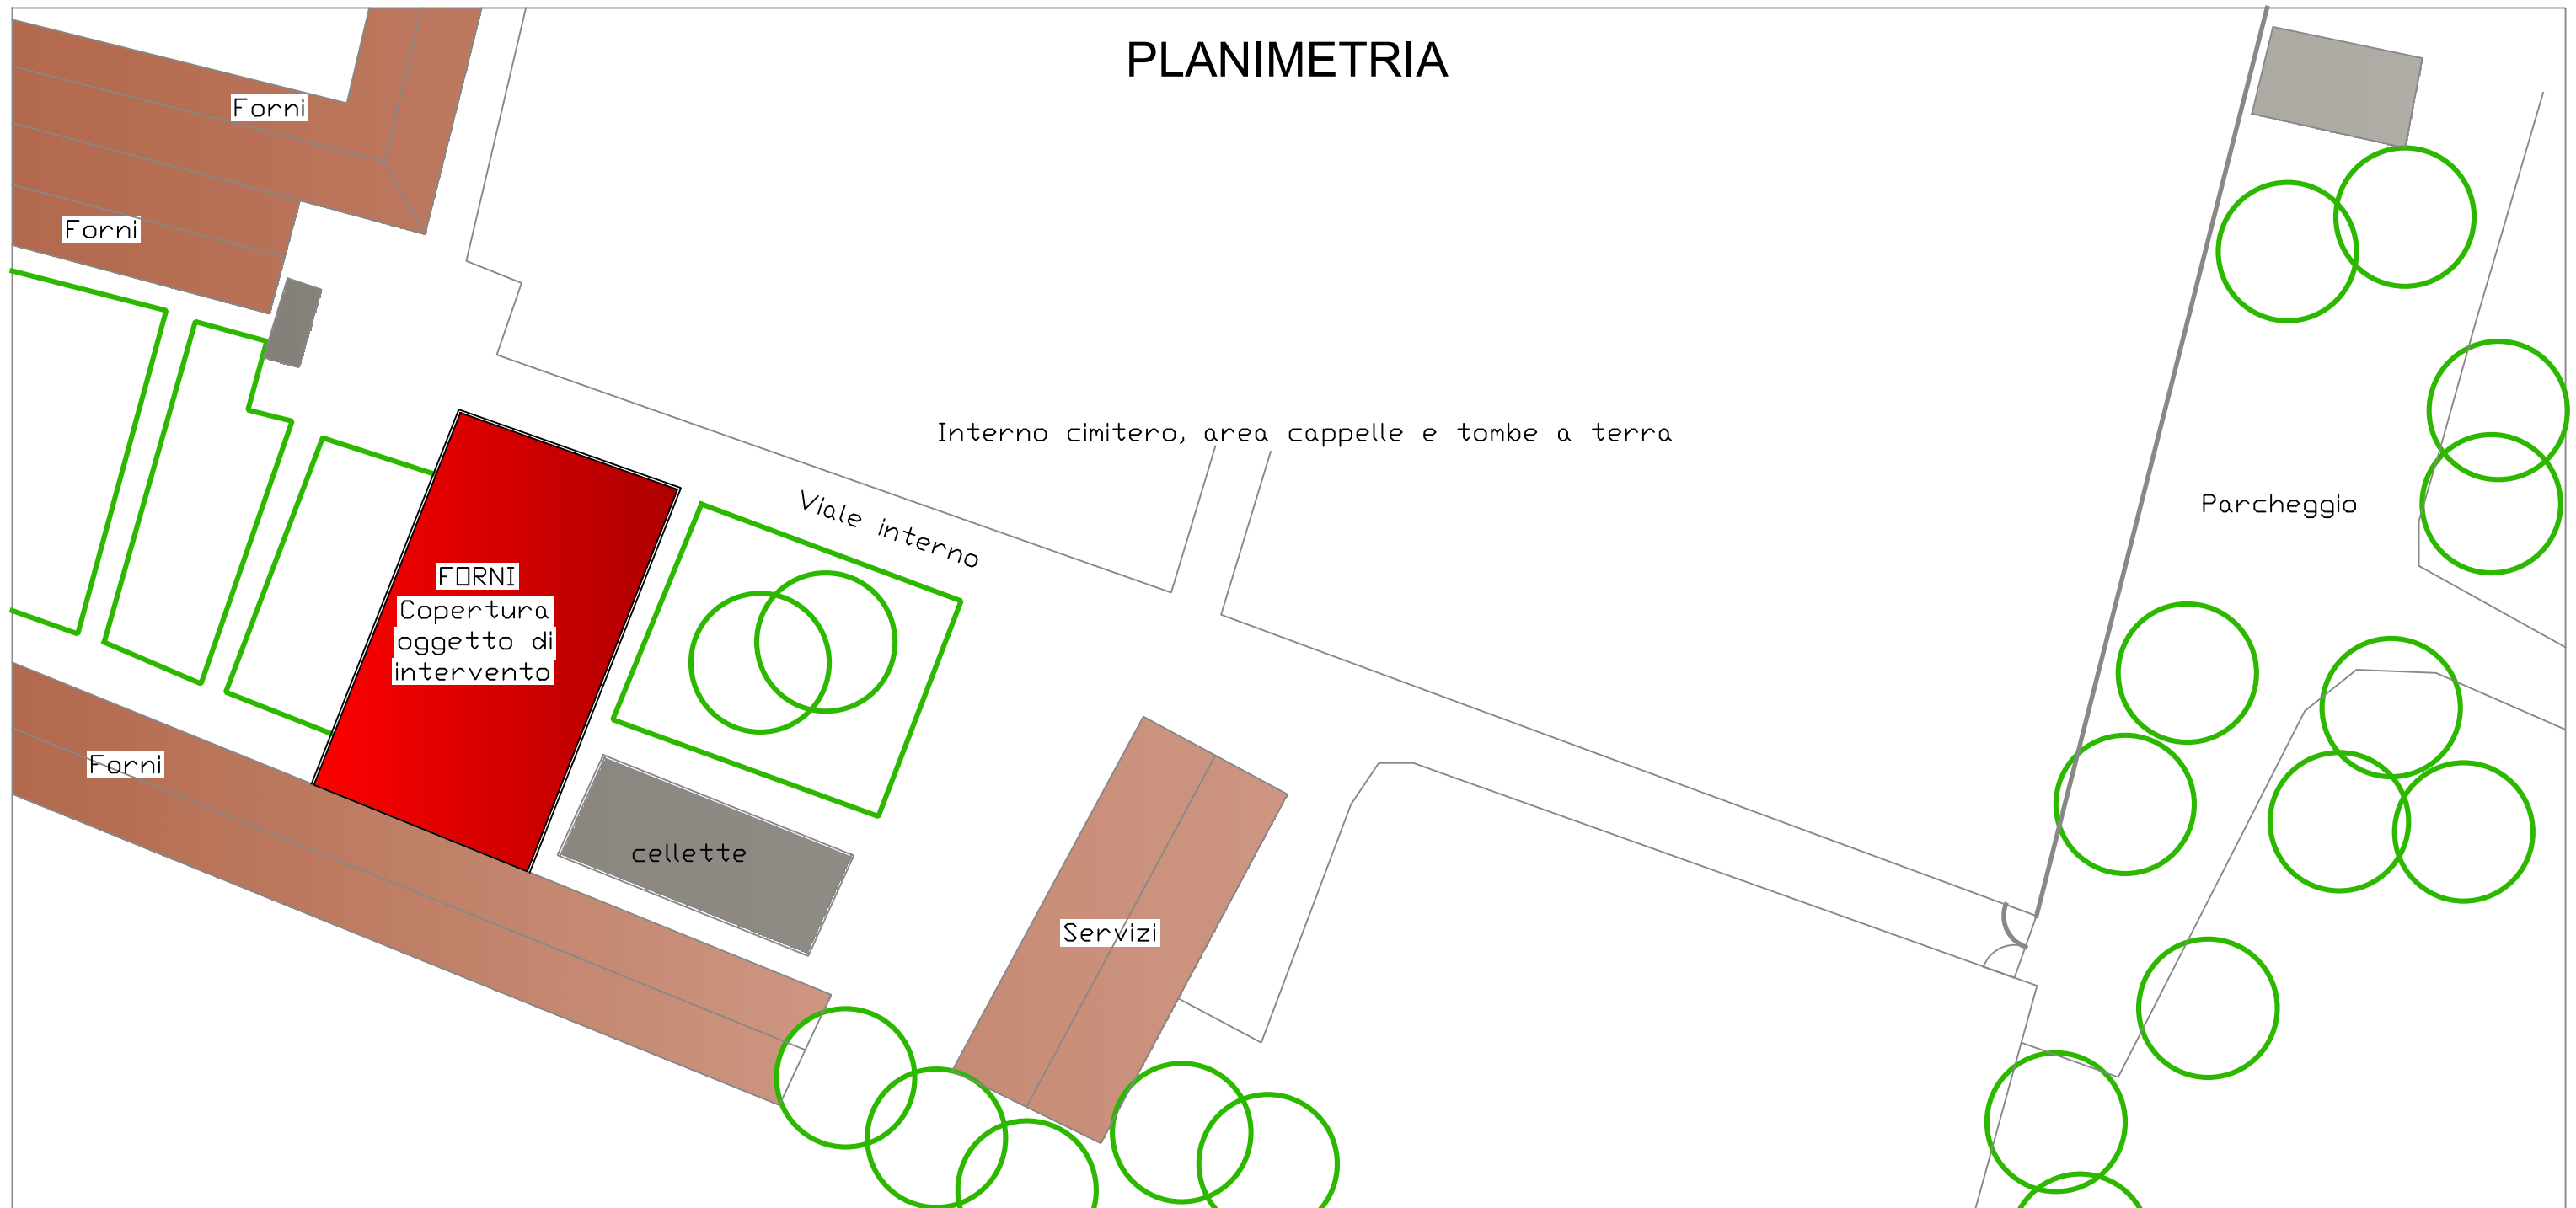


Foto Aerea

	NOTE E AGGIORNAMENTI	LAVORI DI MANUTENZIONE STRAORDINARIA CIMITERO DI SAN MAURIZIO Rifacimento manto copertura piana forni	DATA settembre 2020
			SCALA
DIRIGENTE SERVIZIO	Ing. Ermes Torreggiani	PLANIMETRIA	TAVOLA 1
PROGETTISTA			
ELABORATI GRAFICI E ASSISTENZA			
COMUNE DI REGGIO EMILIA - AREA SVILUPPO TERRITORIALE - SERVIZIO INGEGNERIA EDIFICI			