

200

100


DATI DI TARGA	
CODICE IDENTIFICAZIONE	QEDG
TENSIONE NOMINALE V _n	400V ALTERNATA
CORRENTE NOMINALE I _n	53,55A
FREQUENZA	50Hz
GRADO DI PROTEZIONE	
IP65	

NOTA					
03	07/07/20	EMISSIONE PROGETTO AS-BUILT			
02	20/06/20	EMISSIONE PROGETTO ESECUTIVO			
01	16/06/20	EMISSIONE PROGETTO PRELIMINARE			
Revisione	Data	Descrizione	Eseguito	Controllato	Approvato
Questo disegno e' di proprieta' dello STUDIO GIROLDINI Per. Ind. CARLO; non deve essere copiato, riprodotto e/o divulgato senza sua autorizzazione					
Cliente					
Comune di Reggio Emilia Via Emilia San Pietro, 12 - Reggio Emilia					
Progetto					
Impianto elettrico generale Cinema estivo "Ex Stalloni" RE sito in Via Campo Samarotto, 10/e - Reggio Emilia					
Tavola					
Quadro Elettrico Distribuzione Generale Cinema Estivo -QECE			GIROLDINI Per. Ind. CARLO Studio Tecnico di progettazione e consulenze elettrotecniche Via Antica, 5 - Cap. 42123 - Reggio Emilia Tel: 0522/1491759 - Fax: 0522/1753023 - email: info@giroldinicarlo.com		
Scala	—	N. foglio	00	N. progetto	42.20
				N. disegno	42.20-11
				File	42.20-11

100


200

300

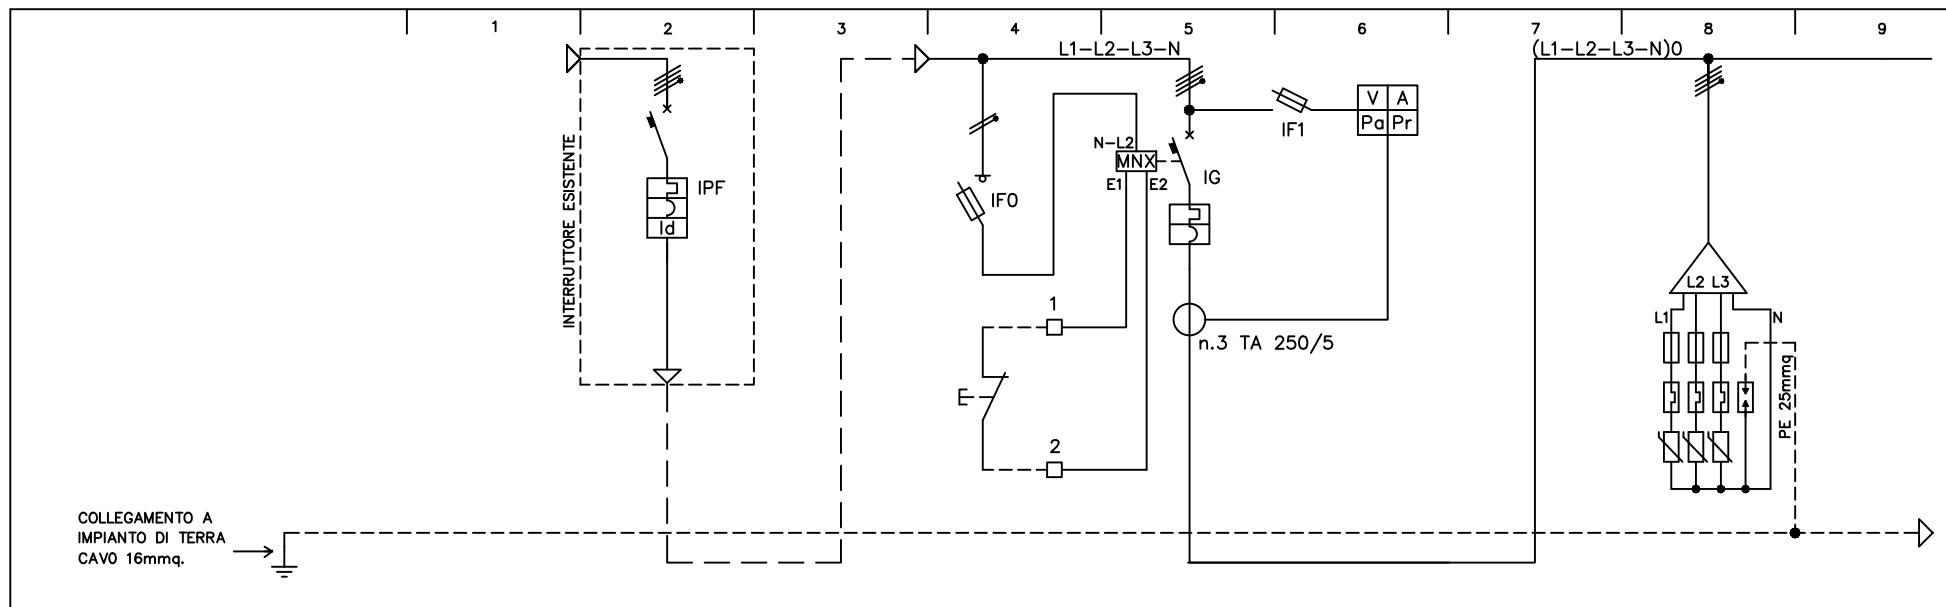


UTENZA	DENOMINAZIONE	01		INTERRUTTORE			INTERRUTTORE	STRUMENTO		LIMITATORI DI	
	POTENZA E CORRENTE NOMINALE	02		PUNTO FORNITURA			GENERALE	MULTIFUNZIONE		SOVRATENSIONE	
	POTENZA E CORRENTE IMPIEGATA	03									
	TENSIONE DI ALIMENTAZIONE	04									
		05		400V			400V	400V		400V	
EQUIPAGGIAMENTO ELETTRICO	INTERRUTTORI	06		ABB - S204M			BTC - FN84C63				
	PORTATA NOM. - N. POLI	07		63A - 4p.			63A - 4p.				
	POTERE INTERRUZIONE	08		10kA			6kA				
	TIPO SGANCIATORE E CURVA	09		MAGNETOT. C			MAGNETOT. C				
	SGANC. MAGNETICO-TERMICO	10		FISSA			FISSA				
	RELE' DIFF. - SOGLIA DIFF.	11		0,3A - CLASSE A S							
	RELE' TERM. POT.	12									
	PORTATA E CATEGORIA IMP.	13									
	RELE' TERM. POT.	14									
	CAMPO REGOLAZ./TARATURA	15									
	PORTAFUSIBILI - MARCA E TIPO	16				BTC - F321N		BTC - F321N			
	FUSIBILI - TIPO E PORTATA	17				10,3x38 - 32A		10,3x38 - 32A			
	BOBINA DI APERTURA	18									
	MULTIMETRO	19						BTC - F4N200			
	LIMITATORI DI SOVRATENSIONE	20								DEHN - 952322	
COL.IN	CAVI / SBARRE	21									
MORS.	MARCA E TIPO	22									
LINEA	SIGLA LINEA	23									
	TIPO	24		FG70R-0,6/1kV							
	FORMAZIONE X SEZIONE	25		ESISTENTE							
	LUNGHEZZA	26									
	PORTATA	27									
	NOTA	28									

Disegnatore	G.C.	Commissa	42.20	N. disegno	42.20-11	Titolo	N. Foglio	Cliente	GIROLDINI Per. Ind. CARLO Studio Tecnico di progettazione e consulenze elettrotecniche Via Antica, 5 - Reggio Emilia Tel: 0522/1491759 - Fax: 0522/1753023	
03	07/07/20	EMISSIONE PROGETTO AS-BUILT				QUADRO ELETTRICO DISTRIBUZIONE GENERALE CINEMA ESTIVO - QECE	01	COMUNE DI		
01	16/06/20	EMISSIONE PROGETTO PRELIMINARE					N. File	REGGIO EMILIA		
Rev.	Data	Descrizione	Eseguito	Controlato	Approvato		42.20-11A			

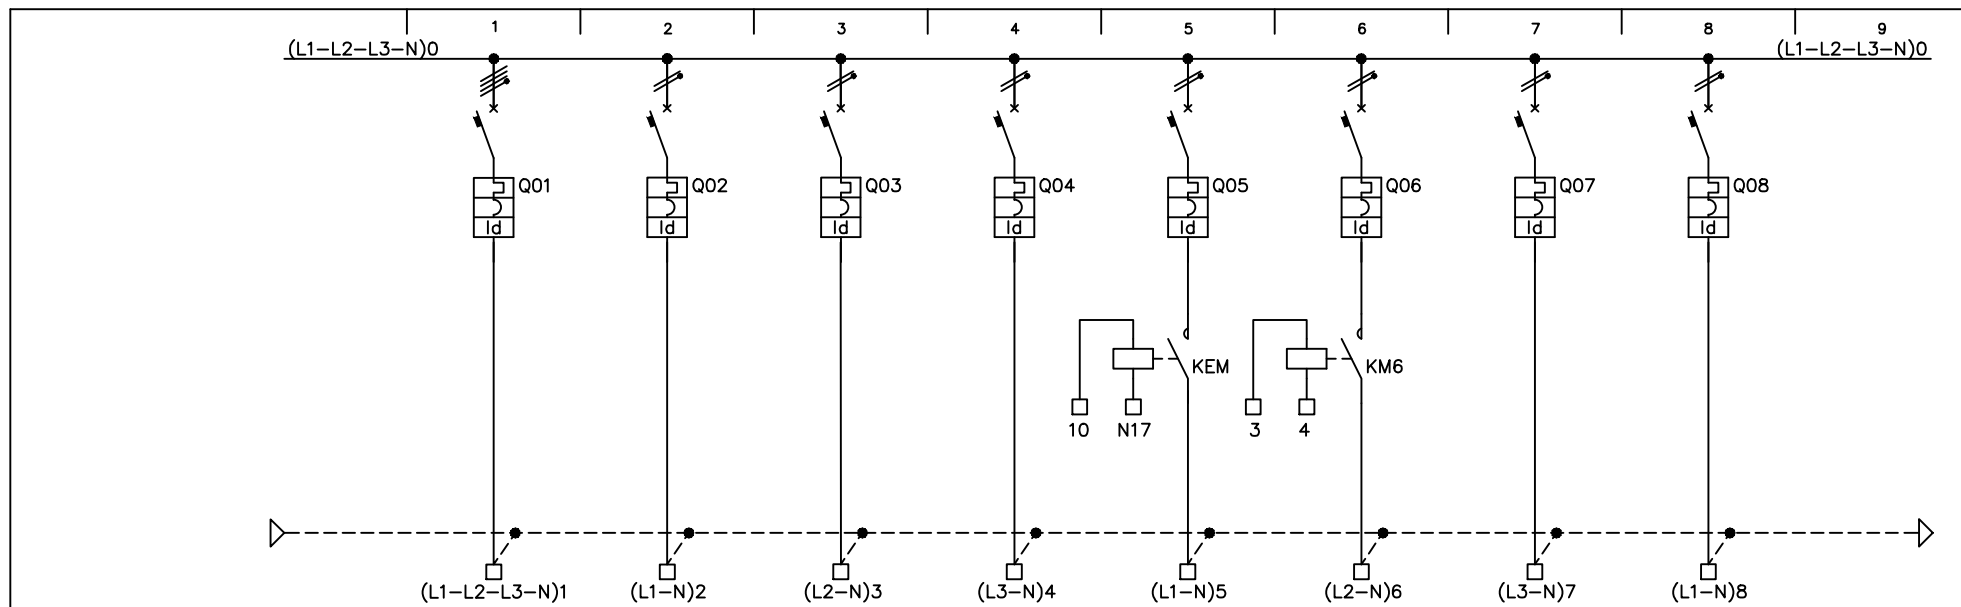


UTENZA	DENOMINAZIONE		01	QUADRO	LINEA CENTRALE	LINEA	LINEA PRESE	LINEA CENTRALINA	LINEA	CONDIZIONATORE	LINEA	
			02	AREA CASSA	AUDIO	VIDEO PROIETTORE	DI SERVIZIO REGIA	LUCI DI EMERGENZA	CENTRALE EVAC	SALA REGIA	ALLARME	
	POTENZA E CORRENTE NOMINALE		03									
	POTENZA E CORRENTE IMPIEGATA		04									
	TENSIONE DI ALIMENTAZIONE		05	400V	230V	230V	230V	230V	230V	230V	230V	
EQUIPAGGIAMENTO ELETTRICO	INTERRUTTORI	MARCA E TIPO	06	BTC-F84C32+G43A32	BTC - GN8813A16	BTC - GN8813A16	BTC - GN8813A16	BTC - GN8813A16	BTC - GN8813A10	BTC - GN8813A16	BTC - GN8813A10	
		PORTATA NOM. - N. POLI	07	32A - 4p.	16A - 1p.+N	16A - 1p.+N	16A - 1p.+N	16A - 1p.+N	10A - 1p.+N	16A - 1p.+N	10A - 1p.+N	
		POTERE INTERRUZIONE	08	6kA	6kA	6kA	6kA	6kA	6kA	6kA	6kA	
		TIPO SGANCIATORE E CURVA	09	MAGNETOT. C	MAGNETOT. C	MAGNETOT. C	MAGNETOT. C	MAGNETOT. C	MAGNETOT. C	MAGNETOT. C	MAGNETOT. C	
		SGANC. MAGNETICO-TERMICO	10	FISSA	FISSA	FISSA	FISSA	FISSA	FISSA	FISSA	FISSA	
	RELE' TERM. POT.	RELE' DIFF. - SOGLIA DIFF.	11	0,03A - CL. A	0,03A - CL. A	0,03A - CL. A	0,03A - CL. A	0,03A - CL. A	0,03A - CL. A	0,03A - CL. A	0,03A - CL. A	
		MARCA E TIPO	12					BTC - FT1A2N230	BTC - FT1A2N230			
		PORTATA E CATEGORIA IMP.	13					25A - 2p.	25A - 2p.			
		MARCA E TIPO	14									
		CAMPO REGOLAZ./TARATURA	15									
	PORTAFUSIBILI - MARCA E TIPO		16									
	FUSIBILI - TIPO E PORTATA		17									
	BOBINA DI APERTURA		18									
	MULTIMETRO		19									
	LIMITATORI DI SOVRATENSIONE		20									
COL.IN	CAVI / SBARRE		21									
MORS.	MARCA E TIPO		22									
LINEA	SIGLA LINEA		23	CE-FM1	CE-FM2	CE-FM3	CE-FM4	CE-IL5	CE-FM6	CE-FM7	CE-FM8	
	CAVO	TIPO	24	FG16(O)R16-0,6/1kv	FG16(O)R16-0,6/1kv	FG16(O)R16-0,6/1kv	FG16(O)R16-0,6/1kv	FG16(O)R16-0,6/1kv	FG16(O)R16-0,6/1kv	FG16(O)R16-0,6/1kv	FG16(O)R16-0,6/1kv	
		FORMAZIONE X SEZIONE	25	5G6mmq.	3G2,5mmq.	3G2,5mmq.	3G2,5mmq.	3G2,5mmq.	3G2,5mmq.	3G2,5mmq.	3G2,5mmq.	
		LUNGHEZZA	26									
		PORTATA	27									
		NOTA	28									

Disegnatore	G.C.	Commissa	42.20	N. disegno	42.20-11	Titolo	N. Foglio	02	Ciente	COMUNE DI	GIROLDINI Per. Ind. CARLO Studio Tecnico di progettazione e consulenze elettrotecniche Via Antica, 5 - Reggio Emilia Tel: 0522/1491759 - Fax: 0522/1753023
03	07/07/20	EMISSIONE PROGETTO AS-BUILT				QUADRO ELETTRICO DISTRIBUZIONE GENERALE CINEMA ESTIVO - QECE	N. File	42.20-11B	REGGIO EMILIA		
01	16/06/20	EMISSIONE PROGETTO PRELIMINARE									
Rev.	Data	Descrizione	Eseguito	Controlato	Approvato						

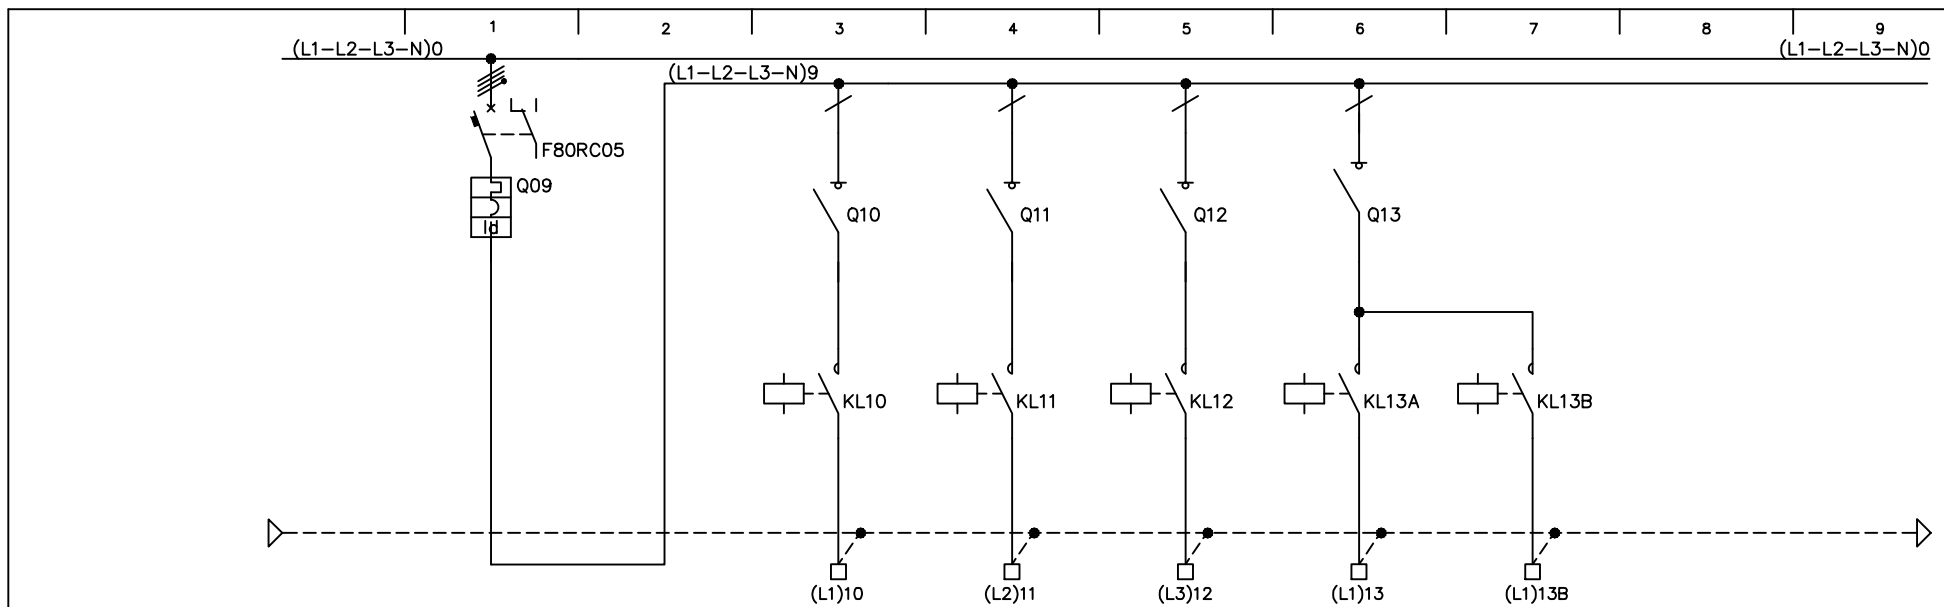


UTENZA	DENOMINAZIONE	01	GENERALE PLATEA ILLUMINAZIONE		ACCENSIONE PLATEA PALO N.1 EST	ACCENSIONE PLATEA PALO N.2 EST	ACCENSIONE PLATEA PALO N.3 OVEST	ACCENSIONE PLATEA PALO N.4 EST	ACCENSIONE PALCO PALO N.4 EST		
	POTENZA E CORRENTE NOMINALE	03									
	POTENZA E CORRENTE IMPIEGATA	04									
	TENSIONE DI ALIMENTAZIONE	05	400V		230V	230V	230V	230V	230V		
EQUIPAGGIAMENTO ELETTRICO	INTERRUTTORI	06	MARCA E TIPO	BTC-F84C10+G43A32	BTC - F72N16	BTC - F72N16	BTC - F72N16	BTC - F72N16			
		07	PORTATA NOM. - N. POLI	10A - 4p.	20A - 1p.	20A - 1p.	20A - 1p.	20A - 1p.			
		08	POTERE INTERRUZIONE	6kA							
		09	TIPO SGANCIATORE E CURVA	MAGNETOT. C	MANOVRA	MANOVRA	MANOVRA	MANOVRA			
		10	SGANC. MAGNETICO-TERMICO	FISSA							
		11	RELE' DIFF. - SOGLIA DIFF.	0,03A - CLASSE A							
	RELE' TERM. POT.	12	MARCA E TIPO		BTC - FT1A2N230	BTC - FT1A2N230	BTC - FT1A2N230	BTC - FT1A2N230	BTC - FT1A2N230		
		13	PORTATA E CATEGORIA IMP.		25A - 2p.	25A - 2p.	25A - 2p.	25A - 2p.	25A - 2p.		
		14	MARCA E TIPO								
		15	CAMPO REGOLAZ./TARATURA								
		16	PORTAFUSIBILI - MARCA E TIPO								
		17	FUSIBILI - TIPO E PORTATA								
	COL.IN	18	BOBINA DI APERTURA								
		19	MULTIMETRO								
		20	LIMITATORI DI SOVRATENSIONE								
		21	CAVI / SBARRE								
	MORS.	22	MARCA E TIPO								
		23	SIGLA LINEA		CE-IL10	CE-IL11	CE-IL12	CE-IL13A	CE-IL13B		
		24	TIPO		FG16OR16-0,6/1kV	FG16OR16-0,6/1kV	FG16OR16-0,6/1kV	FG16OR16-0,6/1kV	FG16OR16-0,6/1kV		
		25	FORMAZIONE X SEZIONE		2x4mmq.	2x4mmq.	2x4mmq.	2x4mmq.	2x4mmq.		
		26	LUNGHEZZA								
		27	PORTATA								
	LINEA	28	NOTA								

Disegnatore	G.C.	Commissa	42.20	N. disegno	42.20-11	Titolo	N. Foglio	Ciente	GIROLDINI Per. Ind. CARLO Studio Tecnico di progettazione e consulenze elettrotecniche Via Antica, 5 - Reggio Emilia Tel: 0522/1491759 - Fax: 0522/1753023
03	07/07/20	EMISSIONE PROGETTO AS-BUILT				QUADRO ELETTRICO DISTRIBUZIONE GENERALE CINEMA ESTIVO - QECE	03	COMUNE DI	
01	16/06/20	EMISSIONE PROGETTO PRELIMINARE					N. File	REGGIO EMILIA	
Rev.	Data	Descrizione	Eseguito	Controlato	Approvato		42.20-11C		

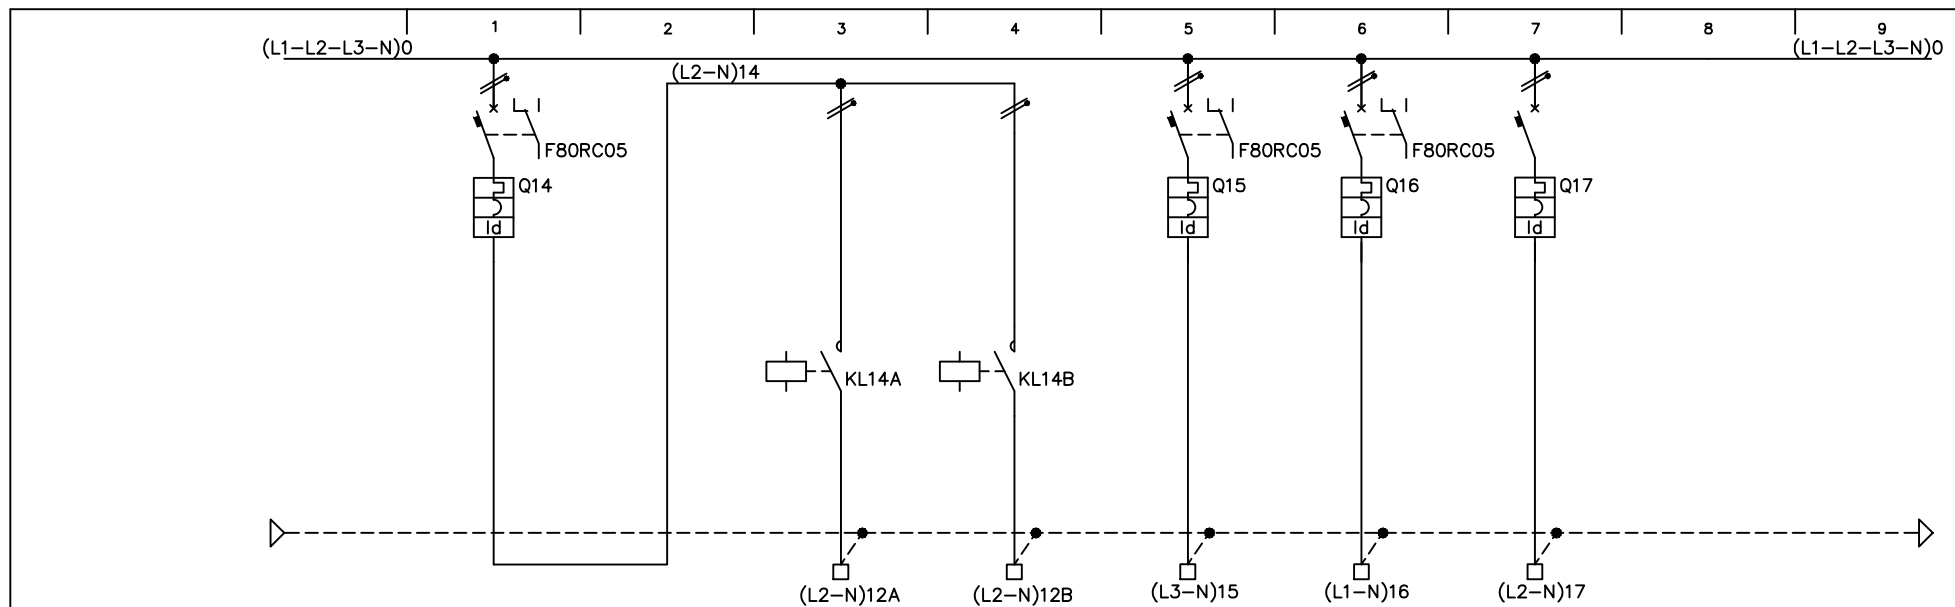


UTENZA	DENOMINAZIONE	01	GENERALE LUCI							
	POTENZA E CORRENTE NOMINALE	03								
	POTENZA E CORRENTE IMPIEGATA	04								
	TENSIONE DI ALIMENTAZIONE	05	230V	230V	230V	230V	230V	230V		
EQUIPAGGIAMENTO ELETTRICO	INTERUTTORI	06	BTC - F8813A10			BTC - GN8813A10	BTC - GN8813A10	BTC - GN8813A10		
		07	10A - 1p.+N			10A - 1p.+N	10A - 1p.+N	10A - 1p.+N		
		08	6kA			6kA	6kA	6kA		
		09	MAGNETOT. C			MAGNETOT. C	MAGNETOT. C	MAGNETOT. C		
		10	FISSA			FISSA	FISSA	FISSA		
		11	0,03A - CLASSE A			0,03A - CL. A	0,03A - CL. A	0,03A - CL. A		
	RELE' TERM. POT.	12		BTC - FT1A2N230M	BTC - FT1A2N230					
		13		25A - 2p.	25A - 2p.					
		14								
		15								
		16								
		17								
		18								
		19								
		20								
COL.IN	CAVI / SBARRE	21								
MORS.	MARCA E TIPO	22								
LINEA	CAVO	23	SIGLA LINEA	CE-IL14A	CE-IL14B	CE-IL15	CE-IL16			
		24	TIPO	FG16OR16-0,6/1kV	FG16OR16-0,6/1kV	FG16(O)R16-0,6/1kV	FG16(O)R16-0,6/1kV			
		25	FORMAZIONE X SEZIONE	2x4mmq.	2x4mmq.	3G1,5mmq.	3G1,5mmq.			
		26	LUNGHEZZA							
		27	PORTATA							
		28								

Disegnatore		G.C.		Commissa		42.20		N. disegno			42.20-11			Titolo			N. Foglio			04			Cliente			COMUNE DI			REGGIO EMILIA			GIROLDINI Per. Ind. CARLO			Studio Tecnico di progettazione e consulenze elettrotecniche			Via Antica, 5 - Reggio Emilia			Tel: 0522/1491759 - Fax: 0522/1753023	
03		07/07/20		EMISSIONE PROGETTO AS-BUILT								QUADRO ELETTRICO DISTRIBUZIONE			N. File			42.20-11D	

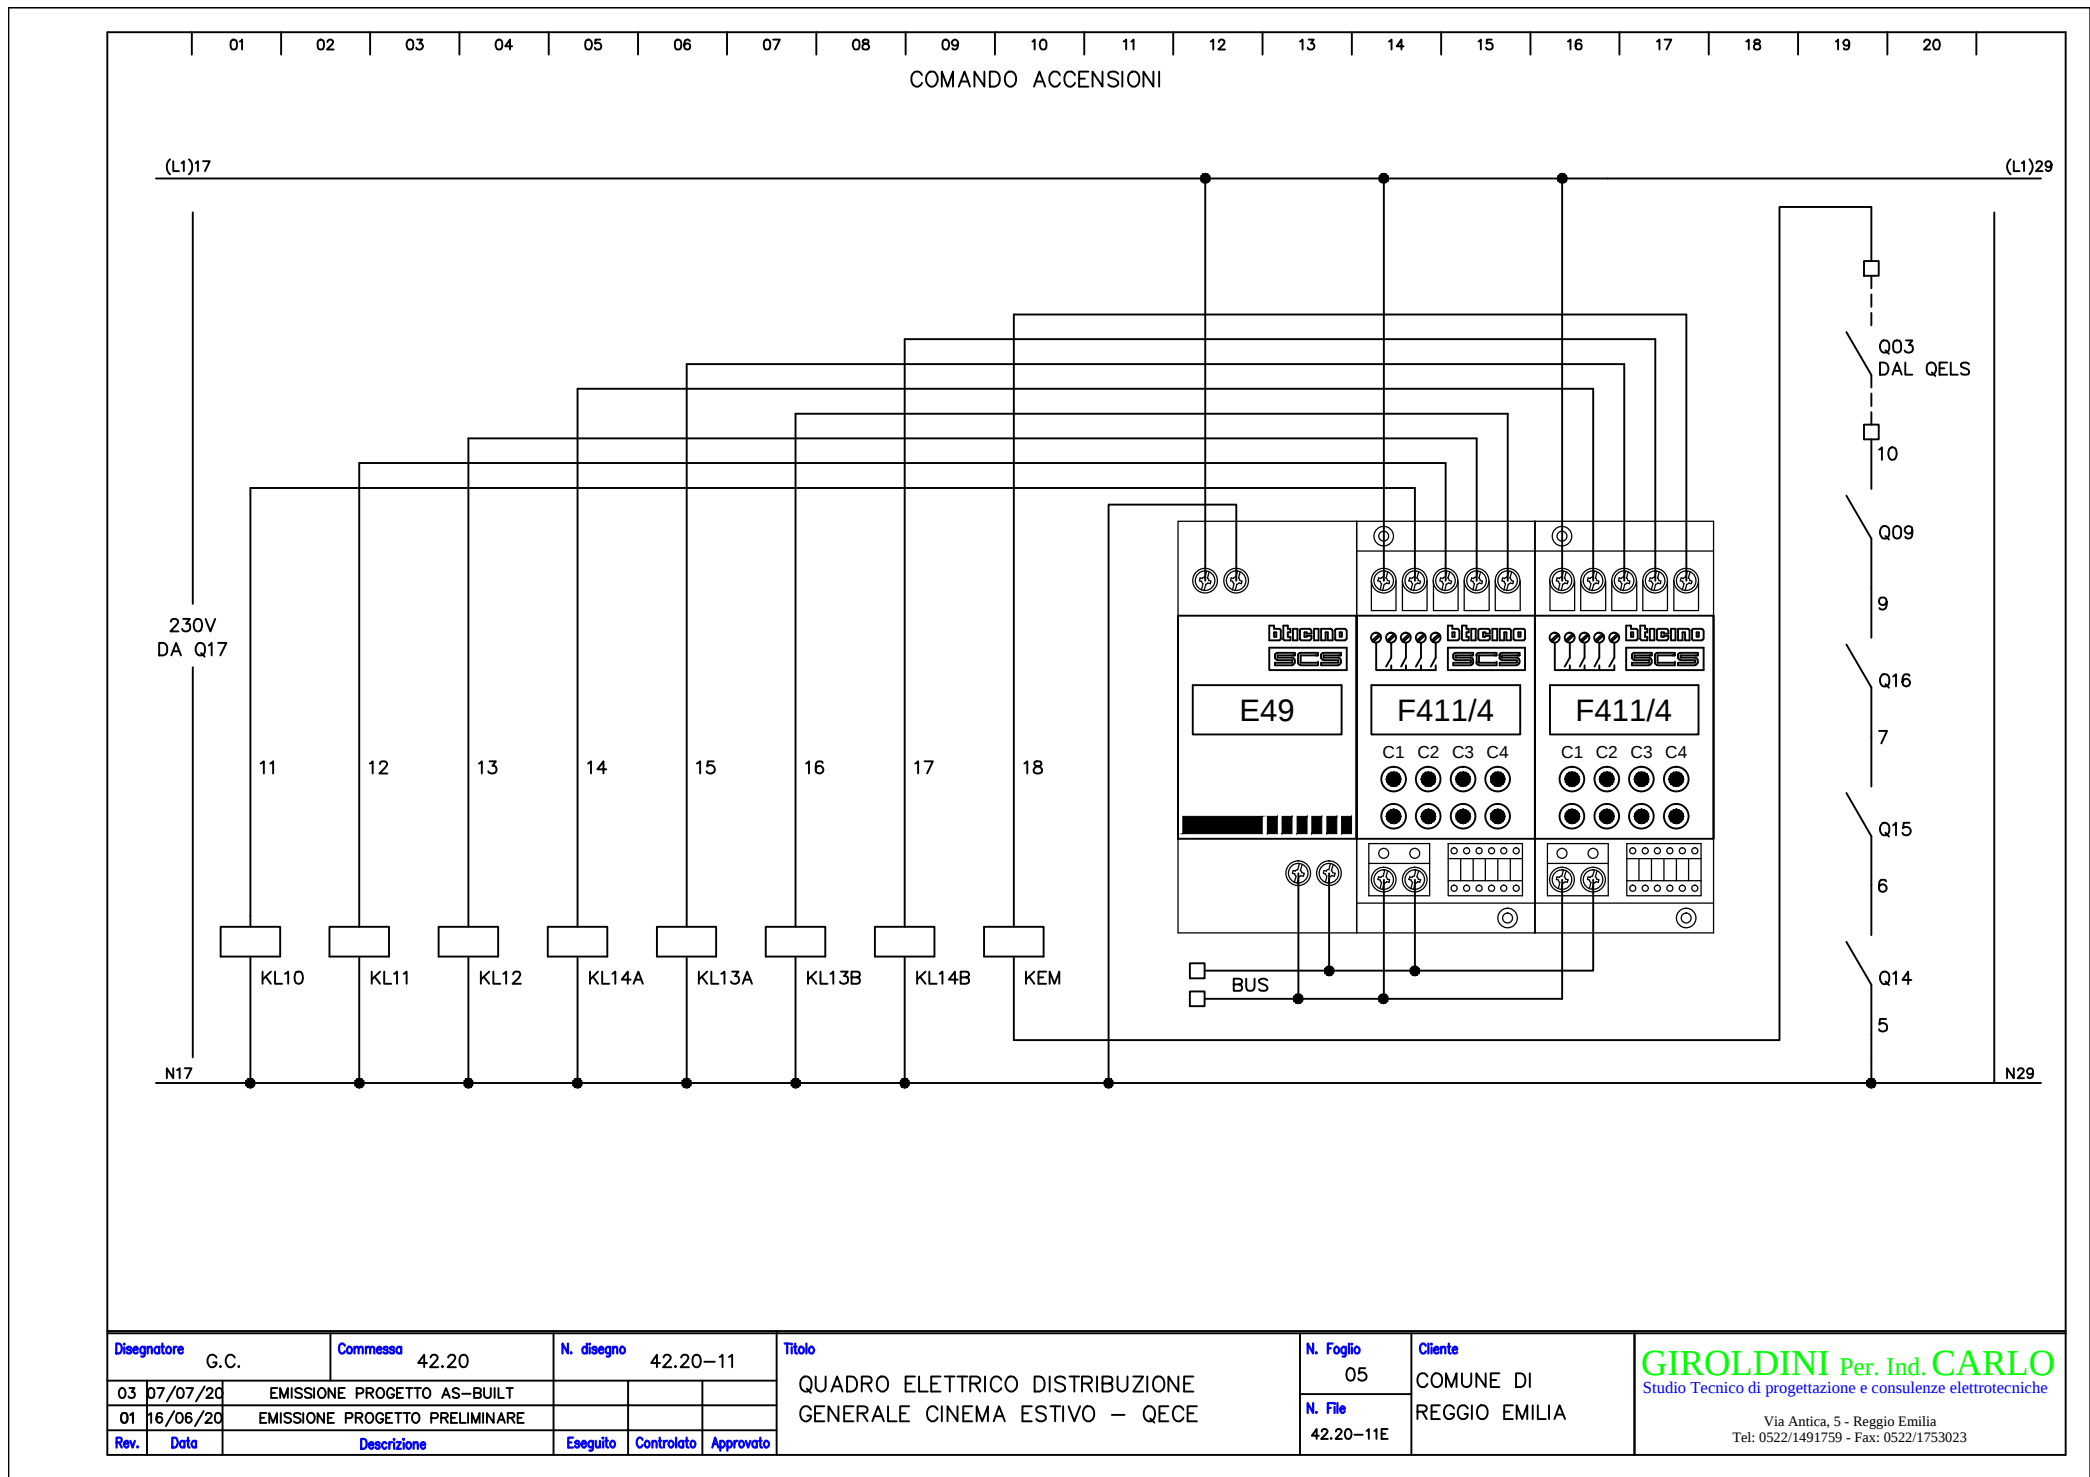

Disegnatore		G.C.		Commessa		42.20		N. disegno		42.20-11		Titolo	QUADRO ELETTRICO DISTRIBUZIONE GENERALE CINEMA ESTIVO - QECE	N. Foglio		Ciente	GIROLDINI Per. Ind. CARLO Studio Tecnico di progettazione e consulenze elettrotecniche Via Antica, 5 - Reggio Emilia Tel: 0522/1491759 - Fax: 0522/1753023		
03		07/07/20		EMISSIONE PROGETTO AS-BUILT										05				COMUNE DI	
01		16/06/20		EMISSIONE PROGETTO PRELIMINARE										N. File				REGGIO EMILIA	
Rev.		Data		Descrizione		Eseguito		Controllato		Approvato				42.20-11E					

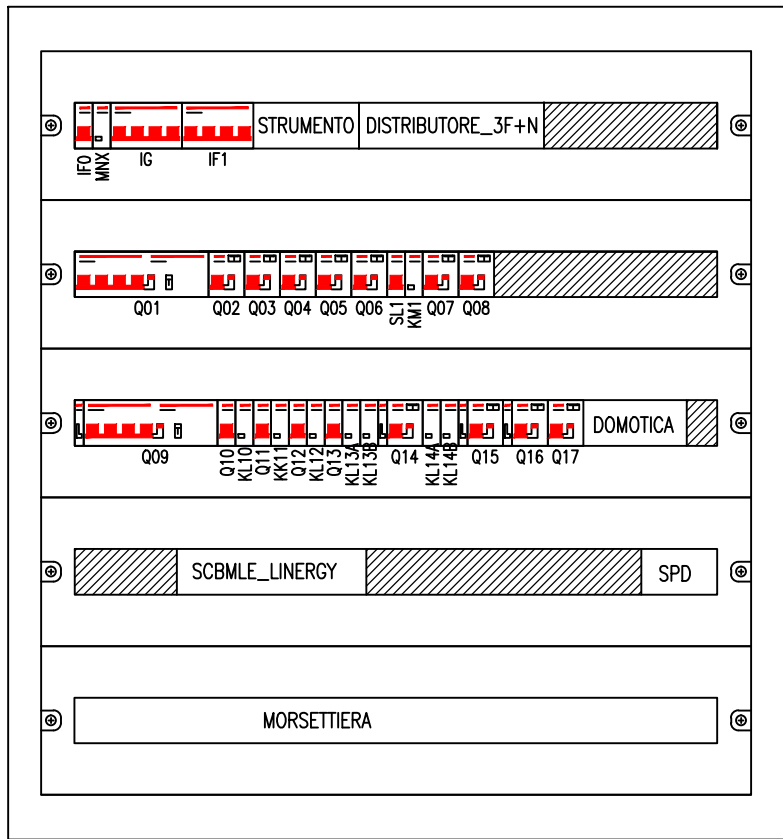

Disegnatore		G.C.		Commessa		42.20		N. disegno			42.20-11			Titolo			N. Foglio		Cliente		GIROLDINI Per. Ind. CARLO Studio Tecnico di progettazione e consulenze elettrotecniche Via Antica, 5 - Reggio Emilia Tel: 0522/1491759 - Fax: 0522/1753023		
03		07/07/20		EMISSIONE PROGETTO AS-BUILT								N. File					06						
01		16/06/20		EMISSIONE PROGETTO PRELIMINARE								42.20-11F					REGGIO EMILIA						
Rev.		Data		Descrizione				Eseguito		Controllato		Approvato											