

200

100


DATI DI TARGA	
CODICE IDENTIFICAZIONE	QELS
TENSIONE NOMINALE V _n	400V ALTERNATA
CORRENTE NOMINALE I _n	53,55A
FREQUENZA	50Hz
GRADO DI PROTEZIONE	IP65

NOTA					
03	07/07/20	EMISSIONE PROGETTO AS-BUILT			
02	20/06/20	EMISSIONE PROGETTO ESECUTIVO			
01	16/06/20	EMISSIONE PROGETTO PRELIMINARE			
Revisione	Data	Descrizione	Eseguito	Controllato	Approvato
Questo disegno e' di proprieta' dello STUDIO GIROLDINI Per. Ind. CARLO; non deve essere copiato, riprodotto e/o divulgato senza sua autorizzazione					
Cliente Comune di Reggio Emilia Via Emilia San Pietro, 12 - Reggio Emilia					
Progetto Impianto elettrico generale Cinema estivo "Ex Stalloni" RE sito in Via Campo Samarotto, 10/e - Reggio Emilia					
Tavola Quadro Elettrico Locali di Servizio QELS			GIROLDINI Per. Ind. CARLO Studio Tecnico di progettazione e consulenze elettrotecniche Via Antica, 5 - Cap. 42123 - Reggio Emilia Tel: 0522/1491759 - Fax: 0522/1753023 - email: info@giroldinicarlo.com		
Scala	—	N. foglio 00	N.progetto 42.20	N. disegno 42.20-12	File 42.20-12

100


200

300

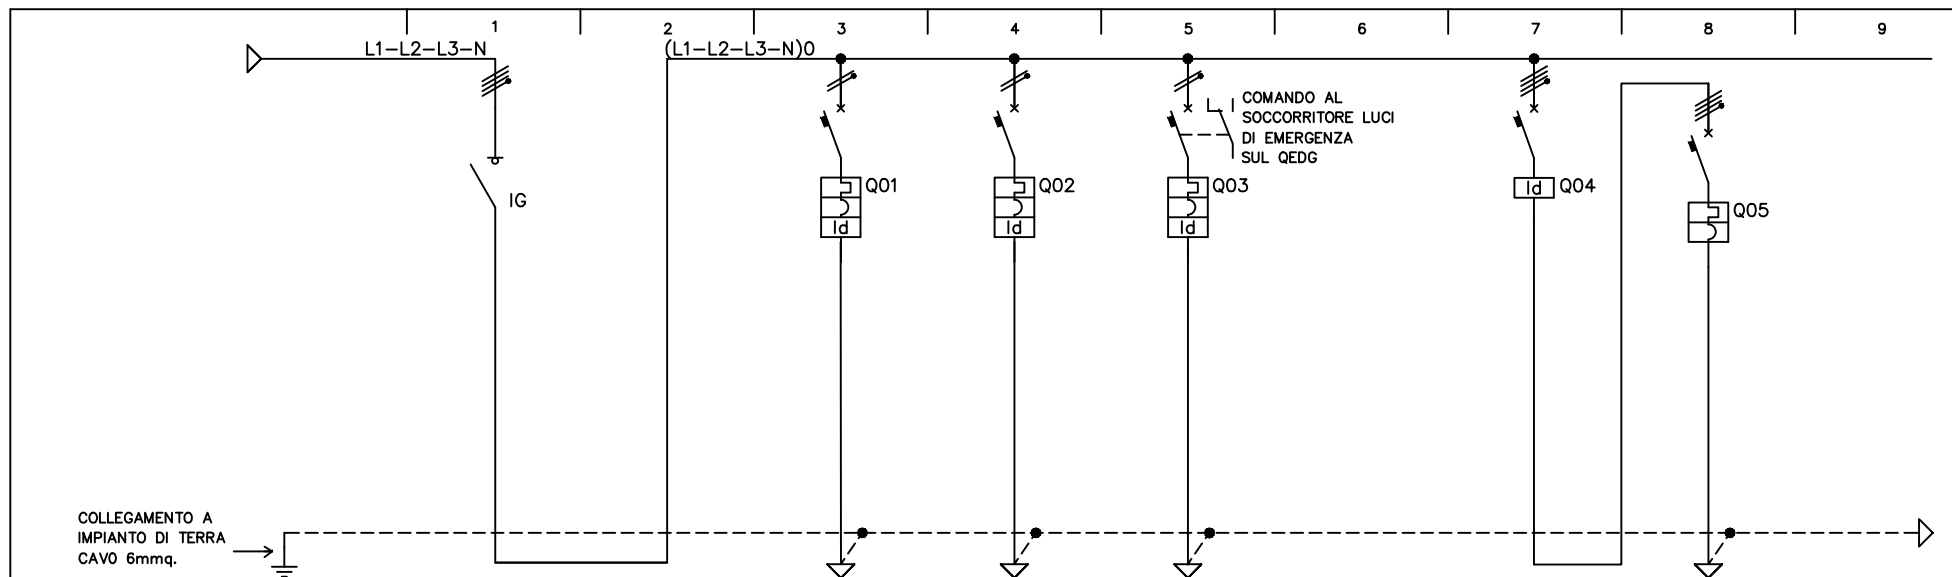


UTENZA	DENOMINAZIONE		01	INTERUTTORE GENERALE		LINEA PRESE CASSA	LINEA PRESE CAFFE'	LINEA LUCI LOCALI DI SERVIZIO		DIFFERENZIALE PRESE DI SERVIZIO	PRESE DI SERVIZIO	
	POTENZA E CORRENTE NOMINALE		03									
	POTENZA E CORRENTE IMPIEGATA		04									
	TENSIONE DI ALIMENTAZIONE		05									
						230V	230V	230V		400V	400V	
EQUIPAGGIAMENTO ELETTRICO	INTERRUTTORI	MARCA E TIPO	06	BTC - F74N63		BTC - GN8813A16	BTC - GN8813A16	BTC - GN8813A16		BTC - G743N/25AC	BTC - FN84C16	
		PORTATA NOM. - N. POLI	07	63A - 4p.		16A - 1p.+N	16A - 1p.+N	10A - 1p.+N		25A - 4p.	16A - 4p.	
		POTERE INTERRUZIONE	08			6kA	6kA	6kA			6kA	
		TIPO SGANCITORE E CURVA	09	MANOVRA		MAGNETOT. C	MAGNETOT. C	MAGNETOT. C			MAGNETOT. C	
		SGANC. MAGNETICO-TERMICO	10			FISSA	FISSA	FISSA			FISSA	
		RELE' DIFF. - SOGLIA DIFF.	11			0,03A - CL. A	0,03A - CL. A	0,03A - CL. A		0,03A - CL. AC		
	RELE' TERM. POT.	MARCA E TIPO	12									
		PORTATA E CATEGORIA IMP.	13									
		MARCA E TIPO	14									
		CAMPO REGOLAZ./TARATURA	15									
	PORTAFUSIBILI - MARCA E TIPO		16									
	FUSIBILI - TIPO E PORTATA		17									
	BOBINA DI APERTURA		18									
	MULTIMETRO		19									
	LIMITATORI DI SOVRATENSIONE		20									
	COLLIN. CAVI / SBARRE		21									
	MORS. MARCA E TIPO		22									
LINEA	CAVO	SIGLA LINEA	23			LS-FM1	LS-FM2	LS-IL3			LS-FM5	
		TIPO	24			FS17 - 450/750V	FS17 - 450/750V	FS17 - 450/750V			FS17 - 450/750V	
		FORMAZIONE X SEZIONE	25			2(1x2,5)mmq.+T	2(1x2,5)mmq.+T	2(1x1,5)mmq.+T			4(1x2,5)mmq.+T	
		LUNGHEZZA	26									
		PORTATA	27									
		NOTA	28									

Disegnatore		G.C.		Commissa		42.20		N. disegno			42.20-12			Titolo			N. Foglio		01		Cliente		COMUNE DI		REGGIO EMILIA		GIROLDINI Per. Ind. CARLO Studio Tecnico di progettazione e consulenze elettrotecniche Via Antica, 5 - Reggio Emilia Tel: 0522/1491759 - Fax: 0522/1753023	
02		07/07/20		EMISSIONE PROGETTO AS-BUILT								QUADRO ELETTRICO LOCALI DI SERVIZIO																
01		16/06/20		EMISSIONE PROGETTO PRELIMINARE								QELS			N. File		42.20-12A											
Rev.		Data		Descrizione		Eseguito		Controlato		Approvato																		

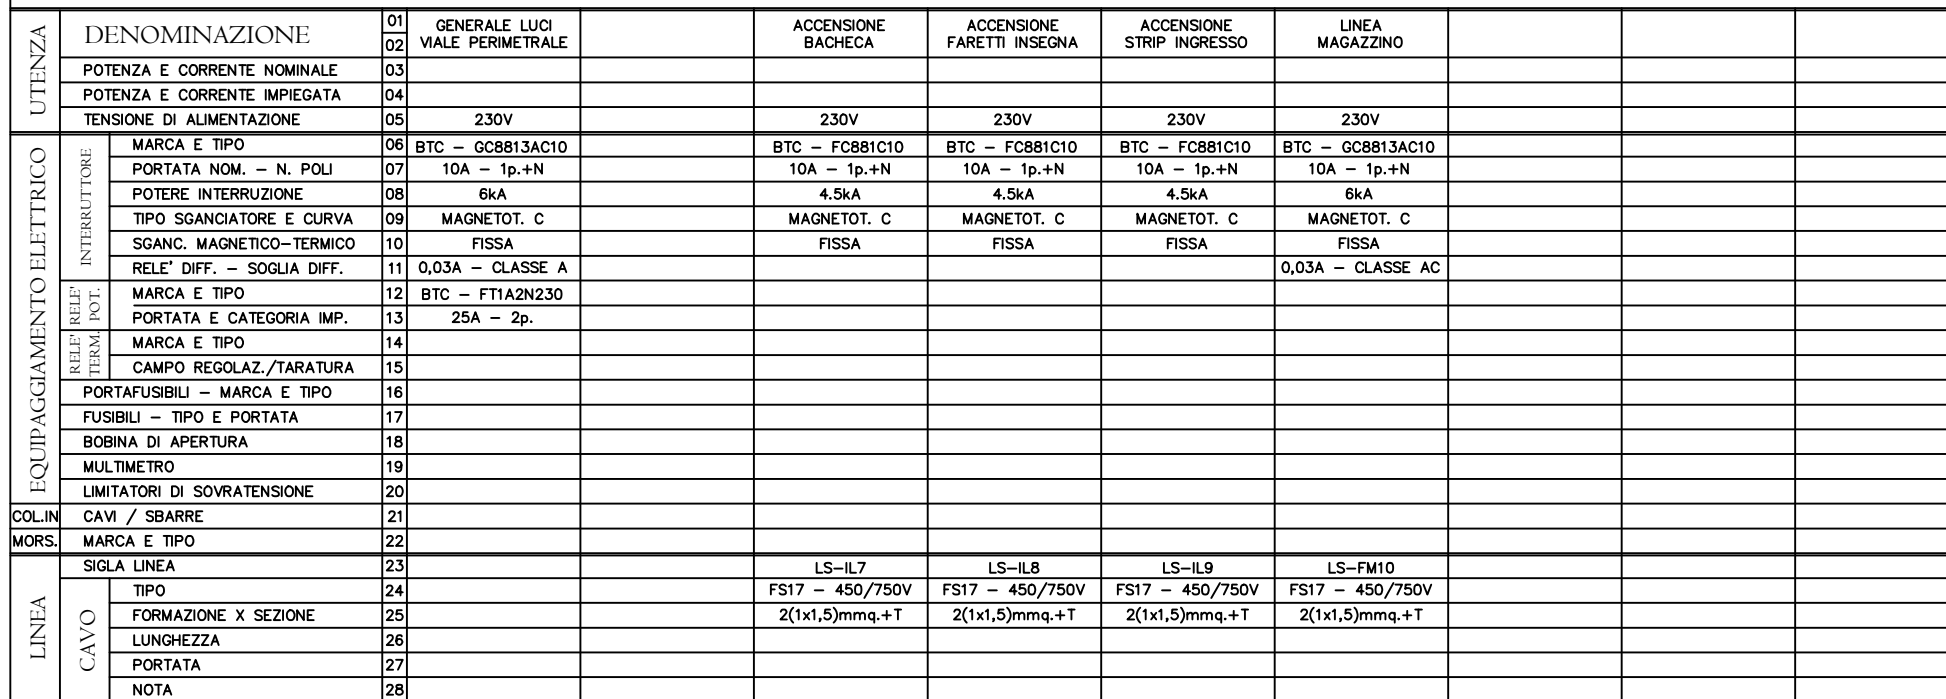

GIROLDINI Per. Ind. CARLO
Studio Tecnico di progettazione e consulenze elettrotecniche

Via Antica, 5 - Reggio Emilia
Tel: 0522/1491759 - Fax: 0522/1753023

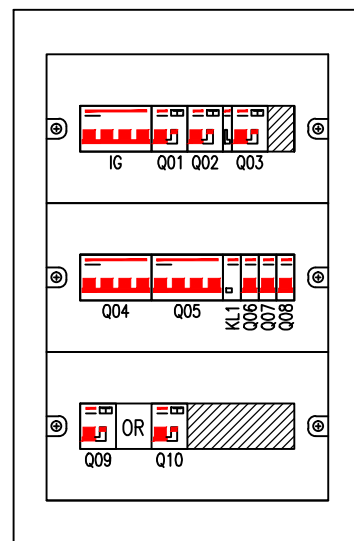

Disegnatore G.C.		Commessa 42.20		N. disegno 42.20-12			Titolo QUADRO ELETTRICO LOCALI DI SERVIZIO QELS	N. Foglio 03	Cliente COMUNE DI REGGIO EMILIA	GIROLDINI Per. Ind. CARLO Studio Tecnico di progettazione e consulenze elettrotecniche Via Antica, 5 - Reggio Emilia Tel: 0522/1491759 - Fax: 0522/1753023
02	07/07/20	EMISSIONE PROGETTO AS-BUILT						N. File 42.20-12C		
01	16/06/20	EMISSIONE PROGETTO PRELIMINARE								
Rev.	Data	Descrizione			Eseguito	Controlato	Approvato			