



AREA SVILUPPO TERRITORIALE

Servizio Ingegneria Edifici

Via Emilia San Pietro, 12 - 42121 Reggio Emilia - fax +39 0522 456034

OGGETTO: INTERVENTI DI ADEGUAMENTO E DI ADATTAMENTO FUNZIONALE DEGLI SPAZI E DELLE AULE DIDATTICHE IN CONSEGUENZA DELL'EMERGENZA SANITARIA DA COVID-19
SCUOLE ZONA SUD - OPERE MURARIE

Cod. Prog.:2020_PG_429406

CUP J86J20001360001

ELABORATI GRAFICI

- ALBUM DEI COMPLESSI SCOLASTICI -

Reggio Emilia, lì 30 Settembre 2020

IL PROGETTISTA


Geom. Angelo Fornaciari

IL DIRIGENTE DEL SERVIZIO
E R.U.P.


Ing. Ermes Torreggiani

M. L. KING


- DEMOLIZIONE DI 2 PARETI
- CONSTRUZIONE DI 1 PARETE IN CARTONGESSO
- POSIZIONI "L/M"
- + ADEGUAMENTO IMPIANTO ELETTRICO

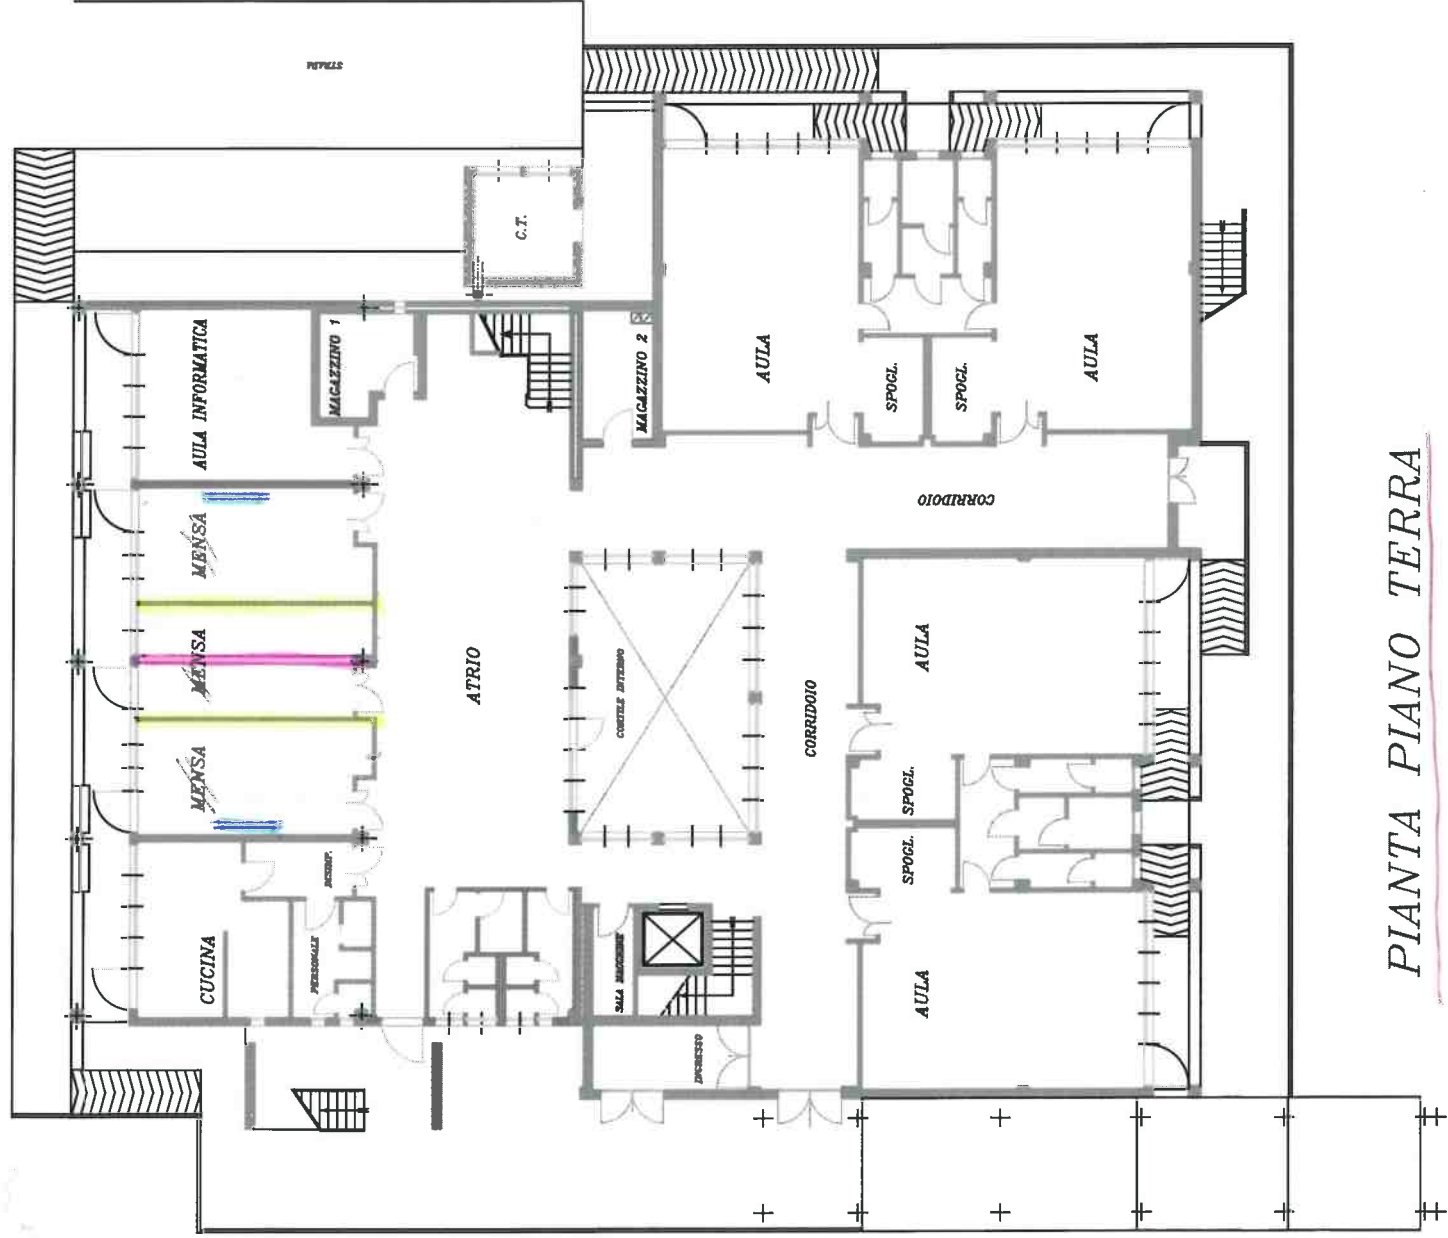

PIANTA PIANO TERRA

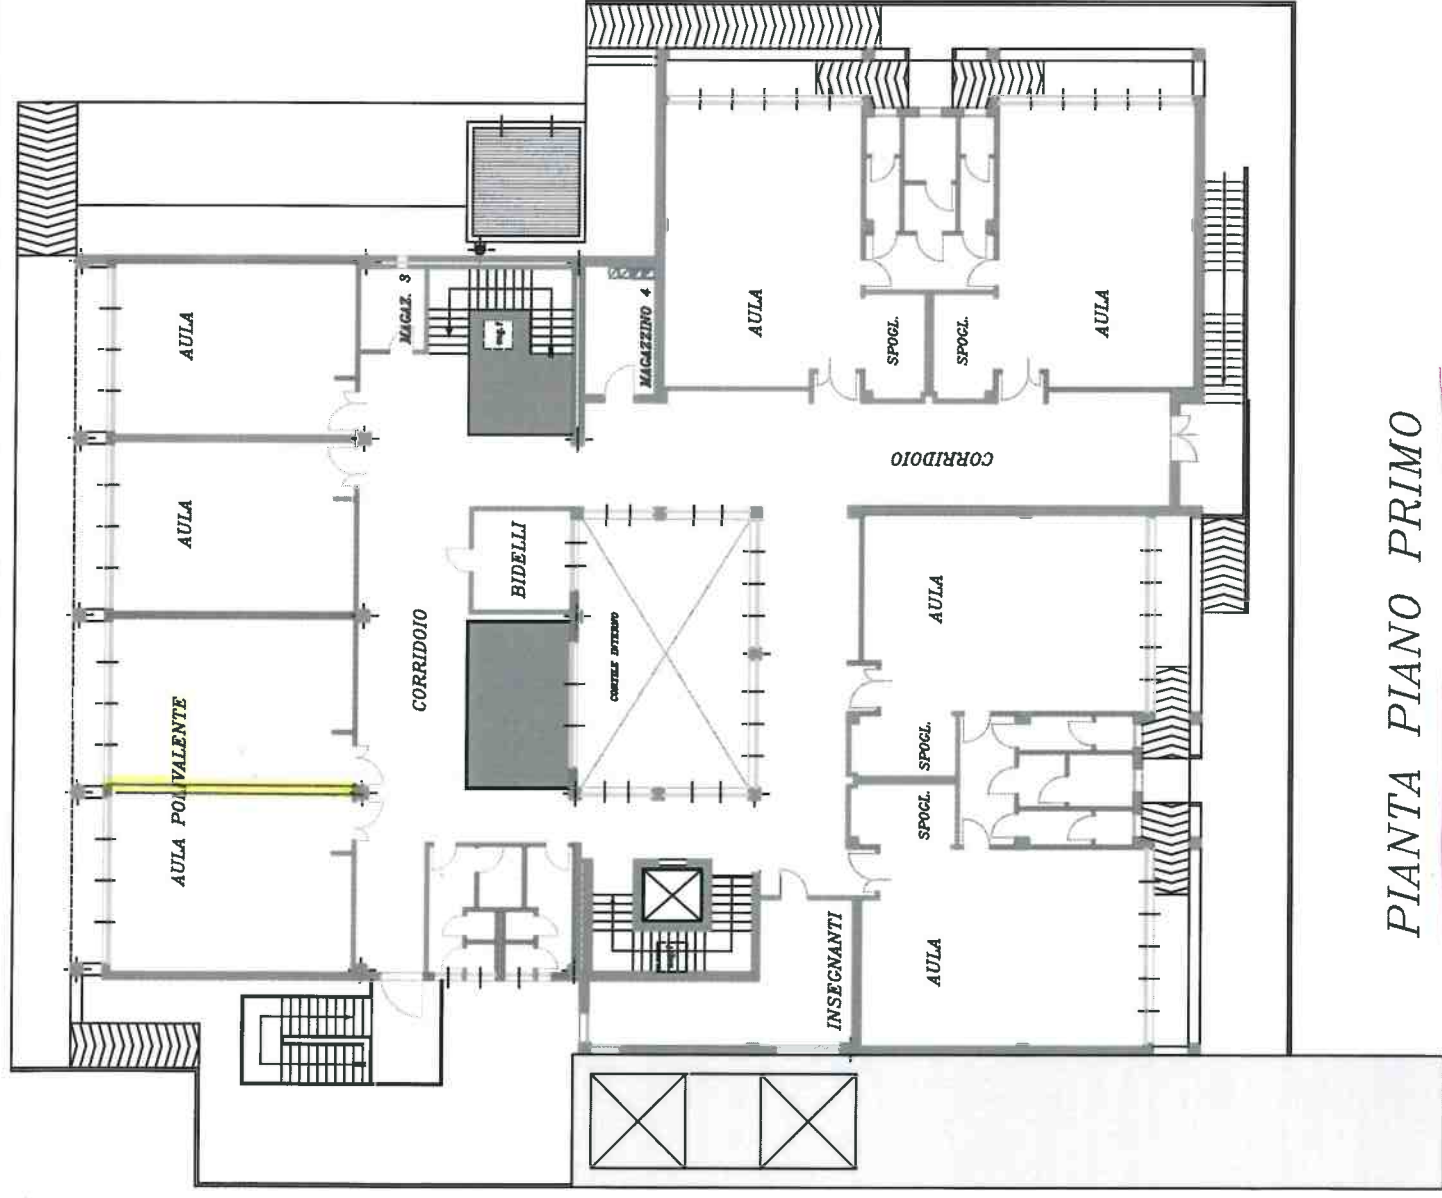

PIANTA PIANO PRIMO

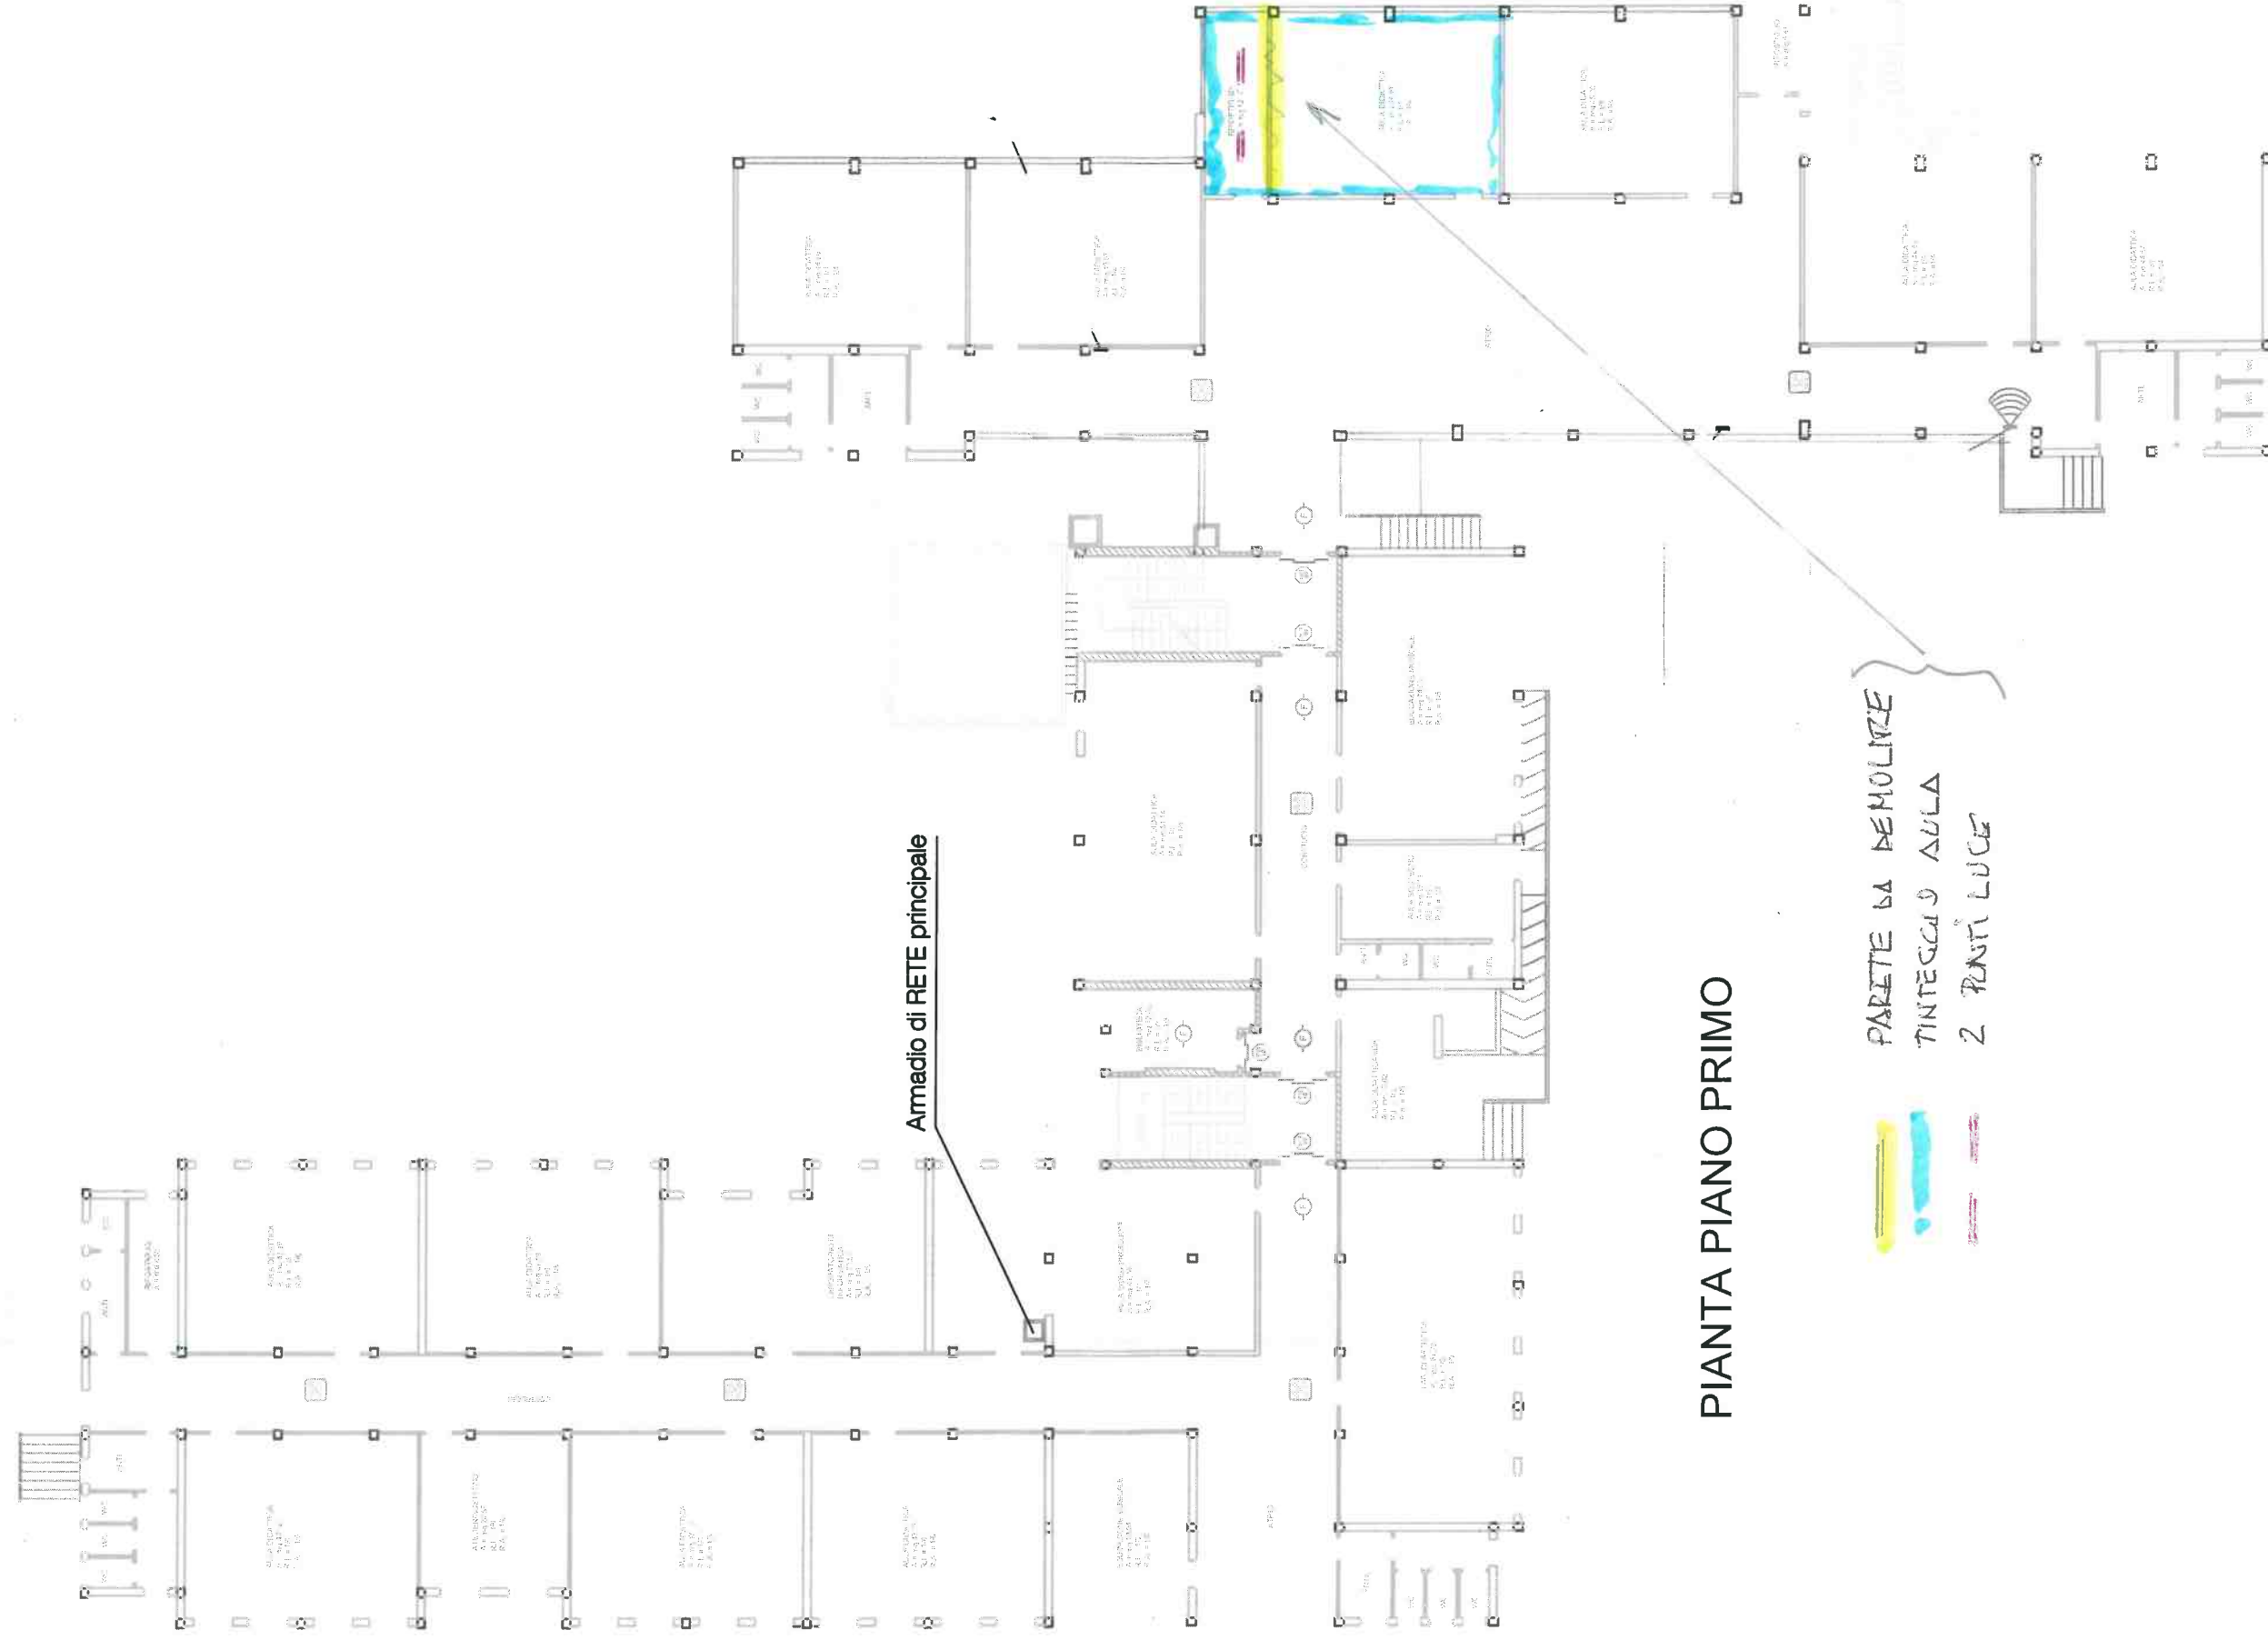

PIANTA PIANO PRIMO

