



MINISTERO DELLE FINANZE

DIREZIONE GENERALE DEL CATASTO E DEI SERVIZI TECNICI ERARIALI

Lire 50

NUOVO CATASTO EDILIZIO URBANO

(R. DECRETO-LEGGI 13 APRILE 1939, N. 659)




Planimetria dell'immobile situato nel Comune di REGGIO EMILIA Via P. DELLE GINESTRE

Data

Allegata alla dichiarazione presentata all'Ufficio Tecnico Erariale di REGGIO EMILIA

A- 78661

PLANIMETRIA 1:2000
Foglio 1450

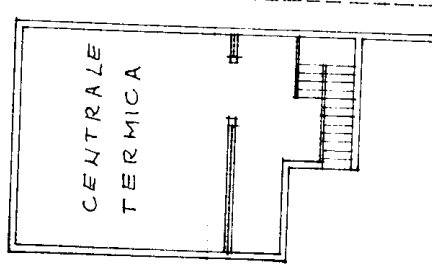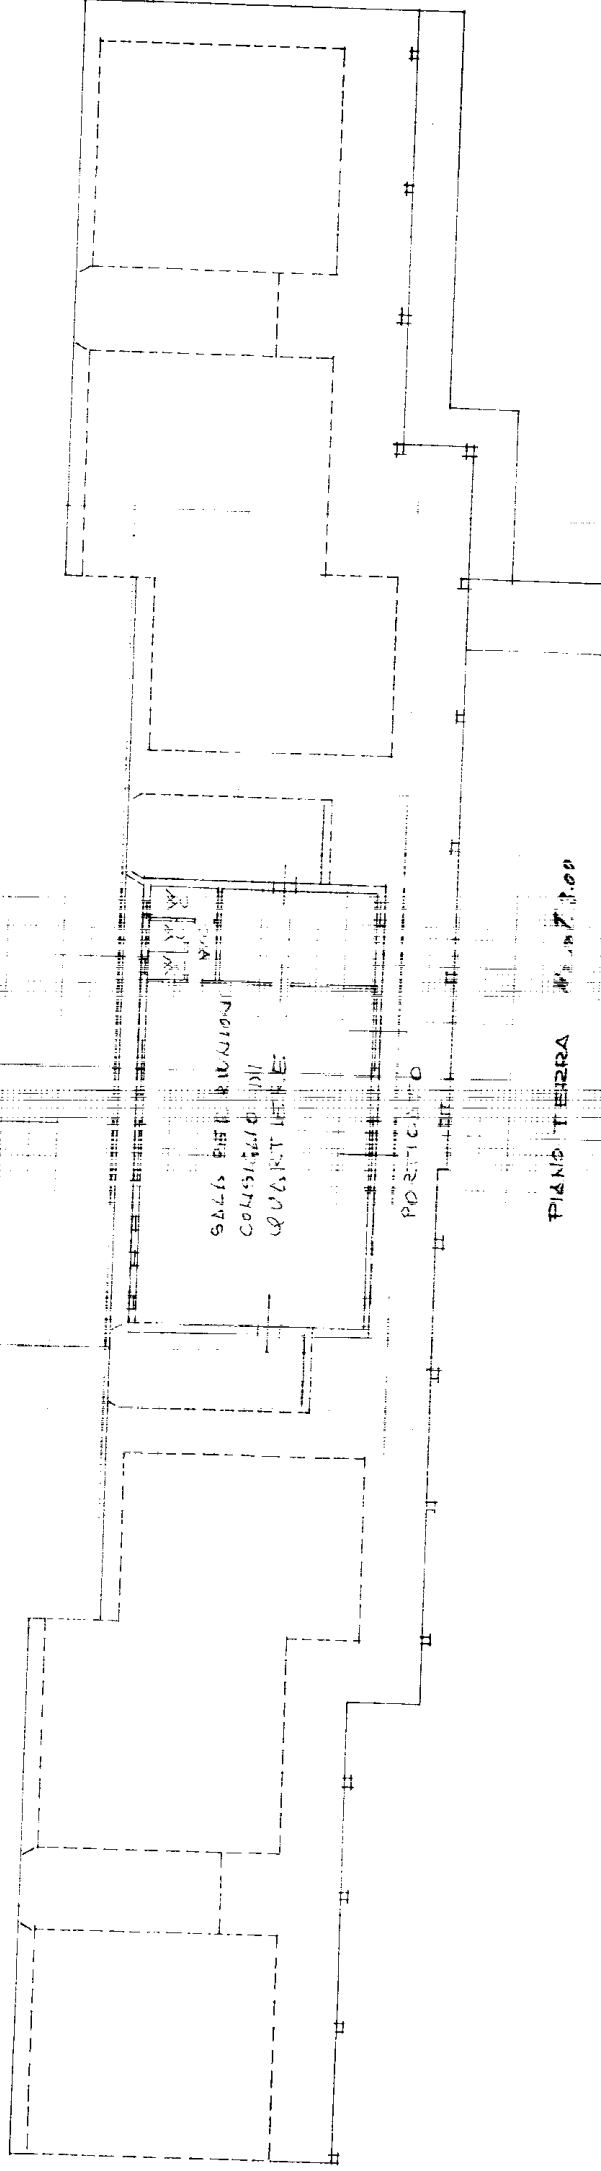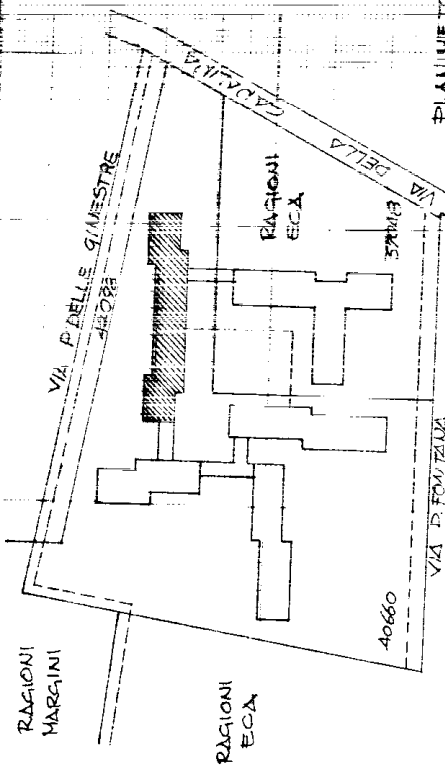

PIANO
SERRAMENTI
H: 1:200

ORIENTAMENTO



SCALA DI 1:200

SPAZIO RISERVATO PER LE ANNOTAZIONI D'UFFICIO

DATA 15 SET 1977
PROT. N°

160 fore

10660/14

Compilata dal GEOM. LUCIO
DUGONI (Firma, nome e cognome del tecnico)

Iscritto all'Albo dei TECNICI del
della Provincia di COMUNE d. R. E.

DATA
Firma: *Lucio Dugoni*