



PIANTA TRAVI SOMMITALI PARETI VETRATE AL PIANO RIALZATO - Scala 1:50

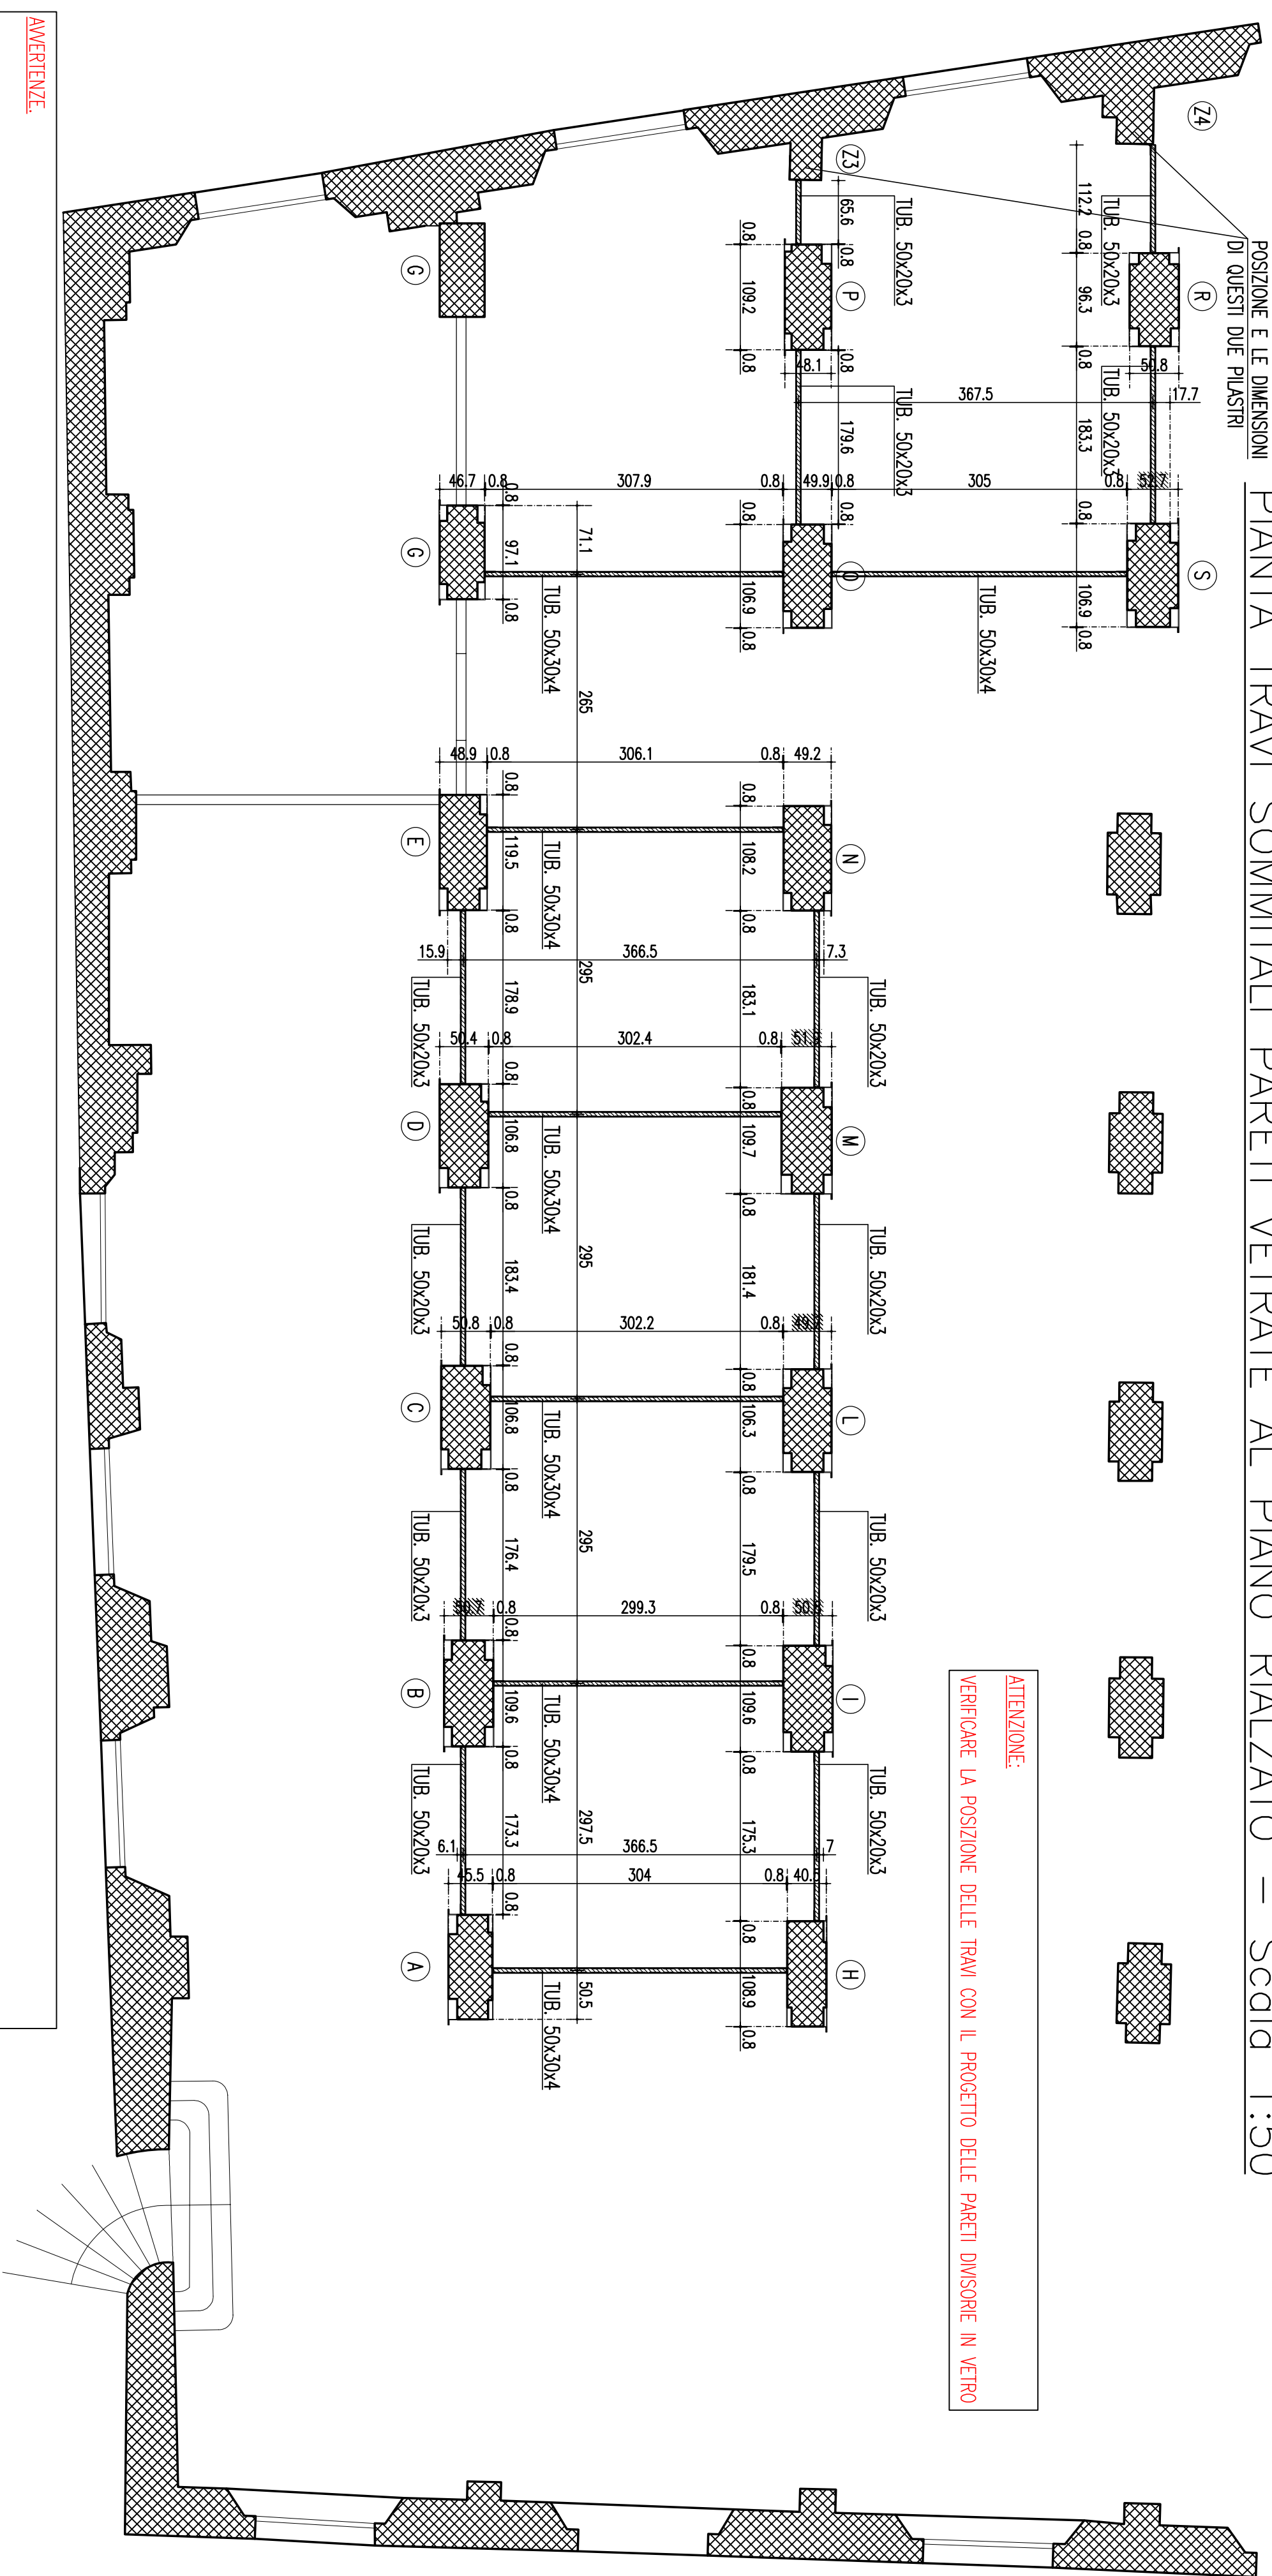


ATTENZIONE:
VERIFICARE LA POSIZIONE DELLE TRAVI CON IL PROGETTO DELLE PARETI DIVISORIE IN VETRO

SCHEMA PER FISSAGGIO SUI PILASTRI A, E, H, N

Scala 1:10

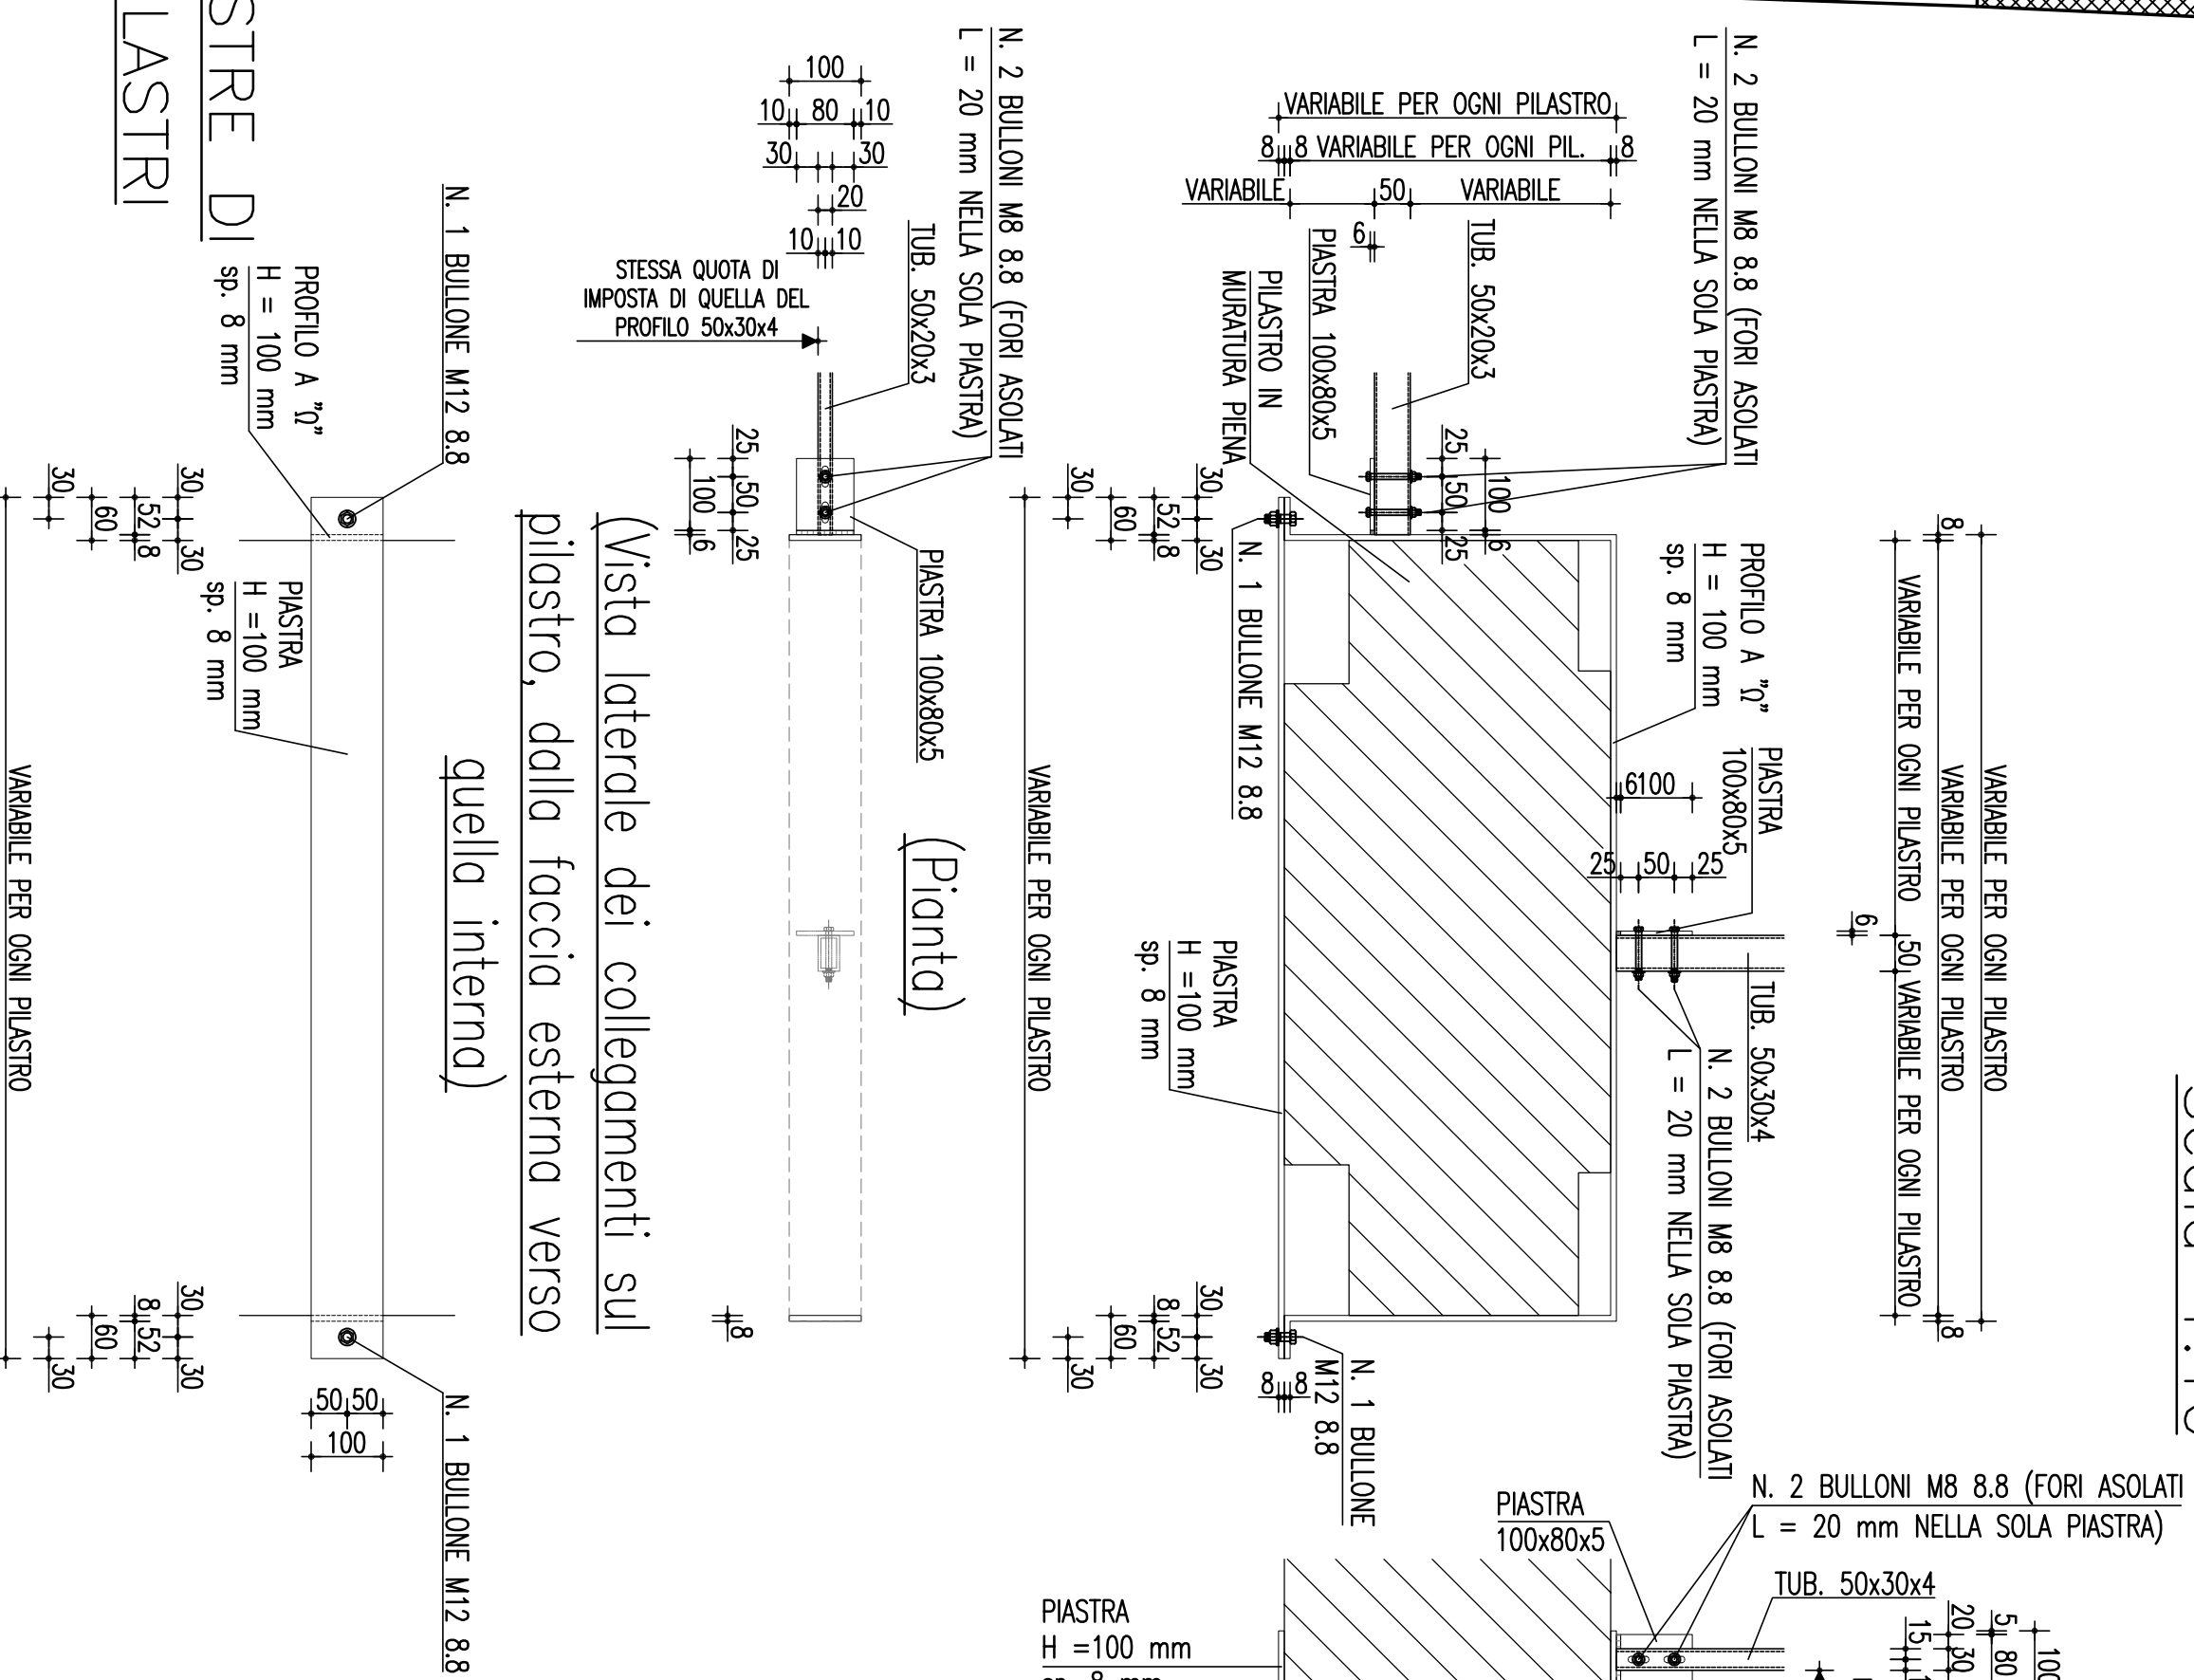


(Vista laterale dei collegamenti sul pilastro)

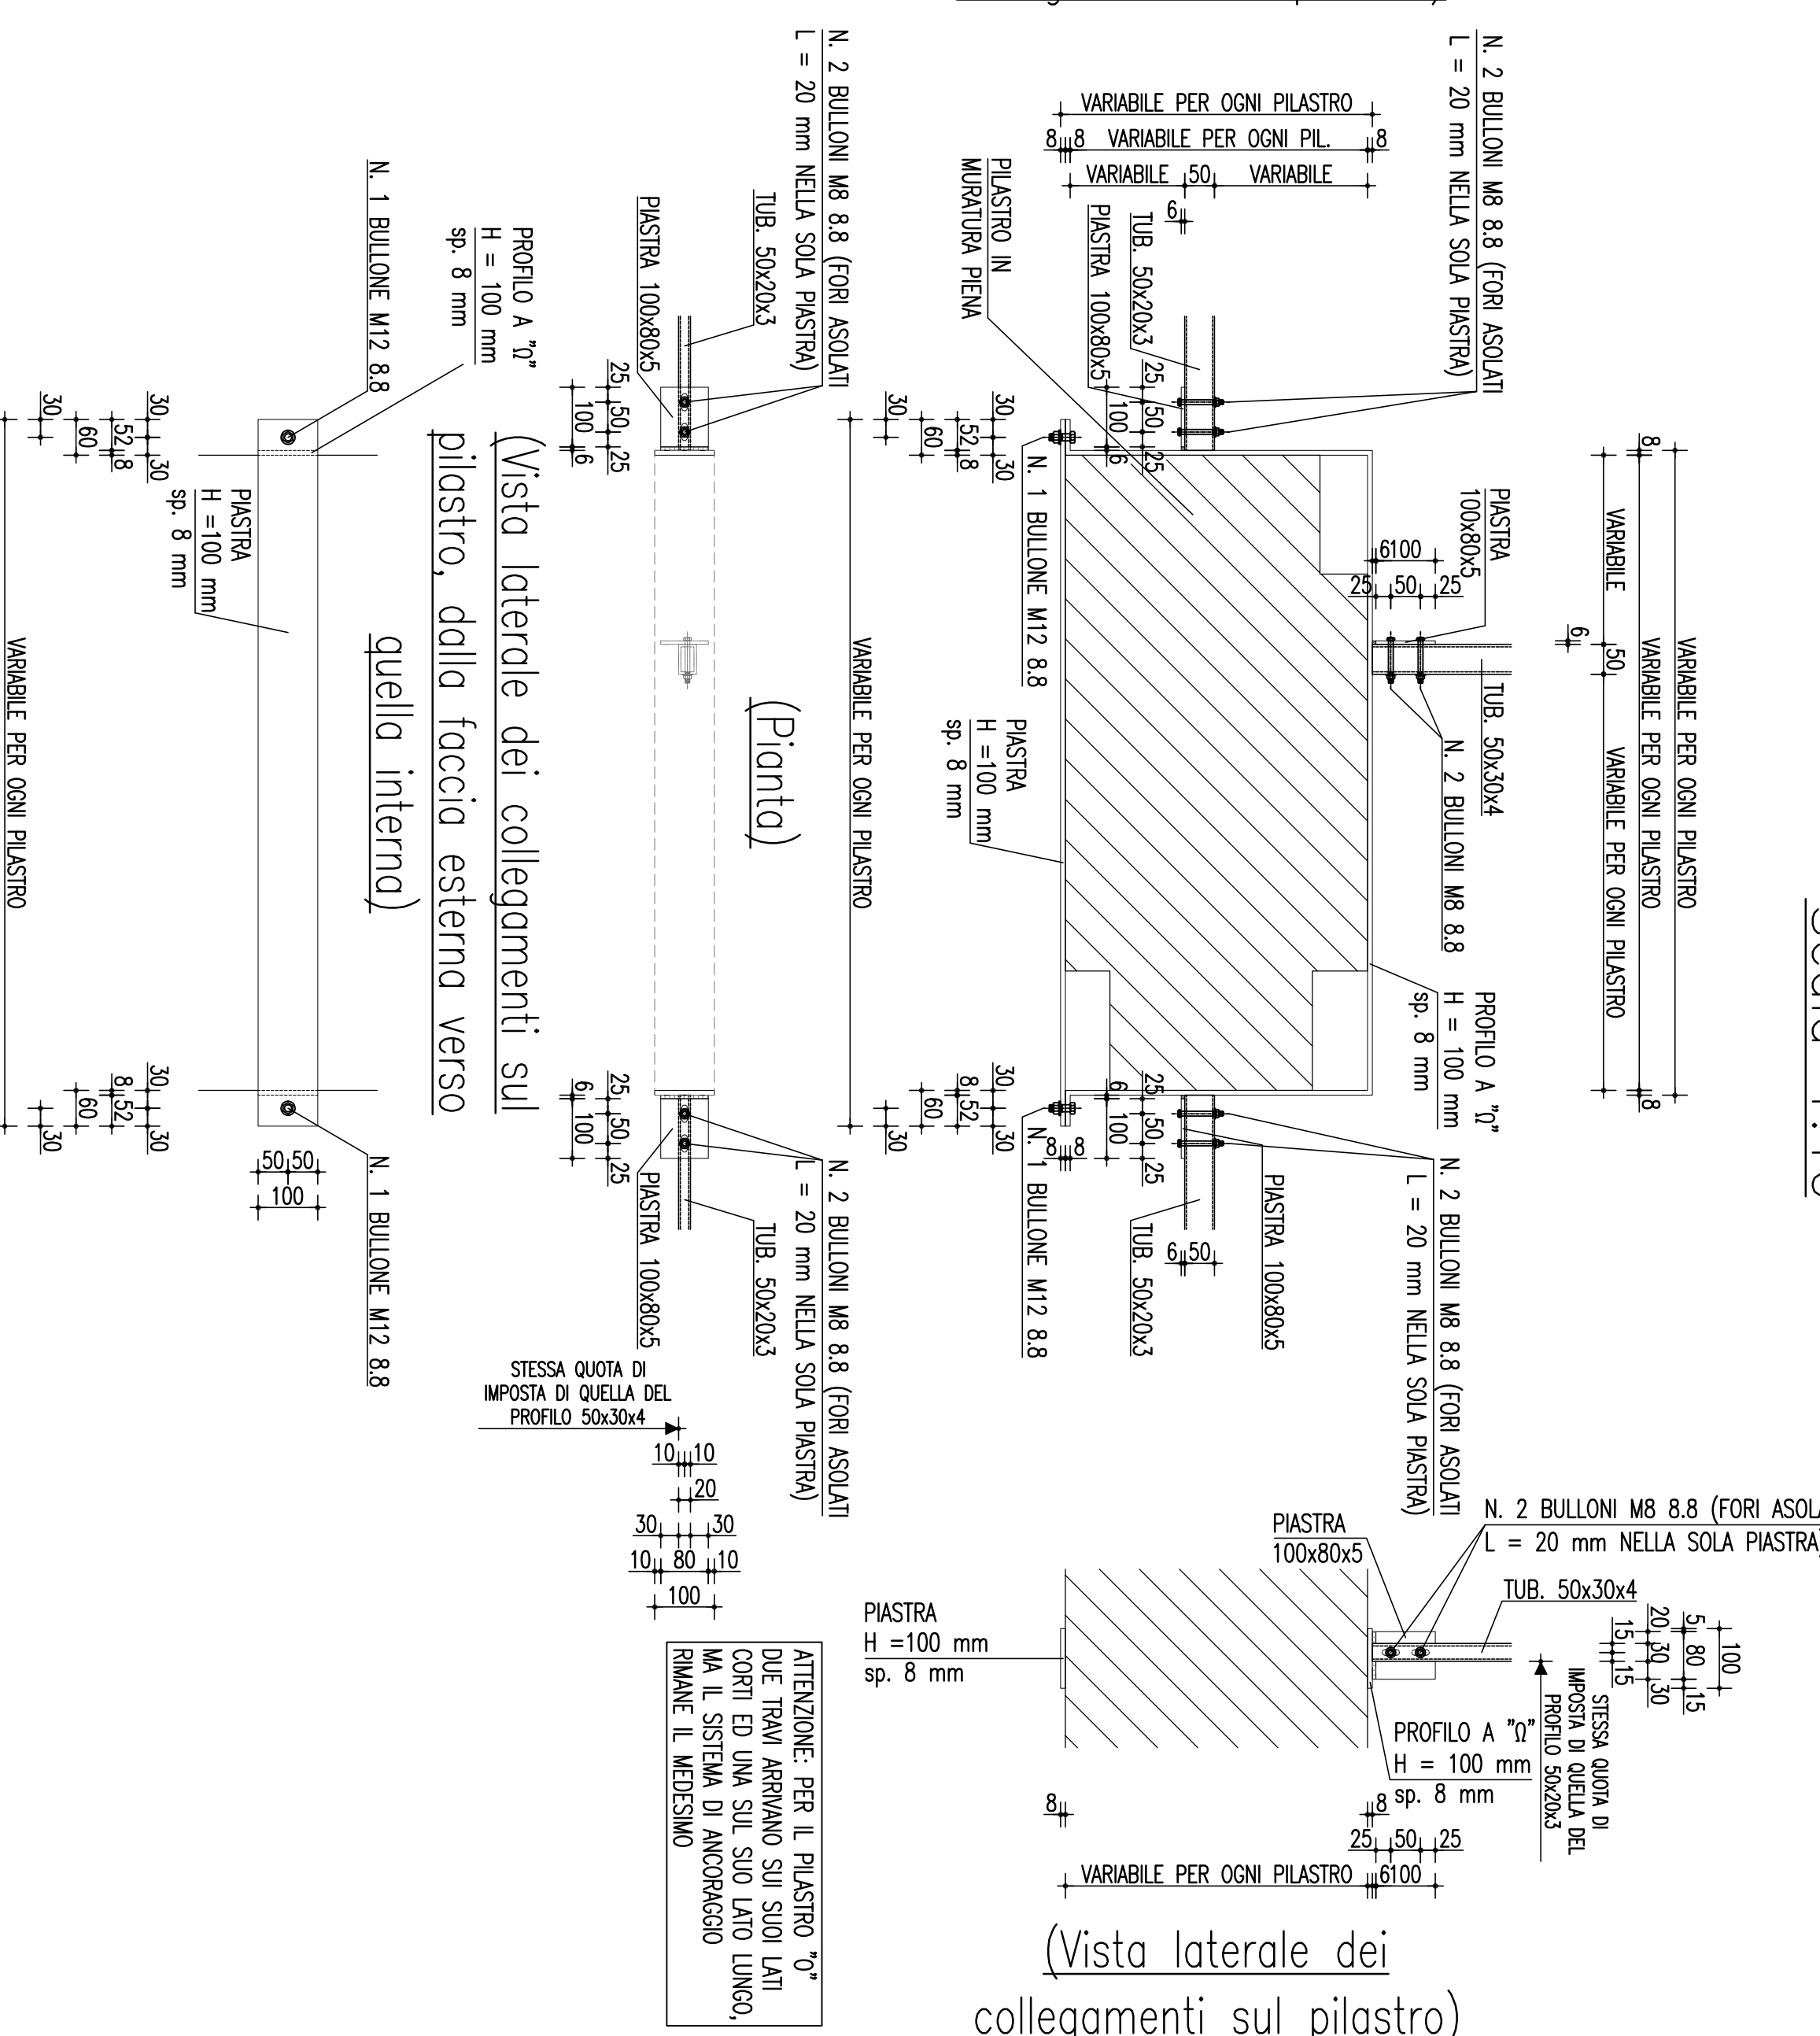

(Vista laterale dei collegamenti sul pilastro)

SCHEMA PER FISSAGGIO SUI PILASTRI B, C, D, I, L, M, O


Scala 1:10

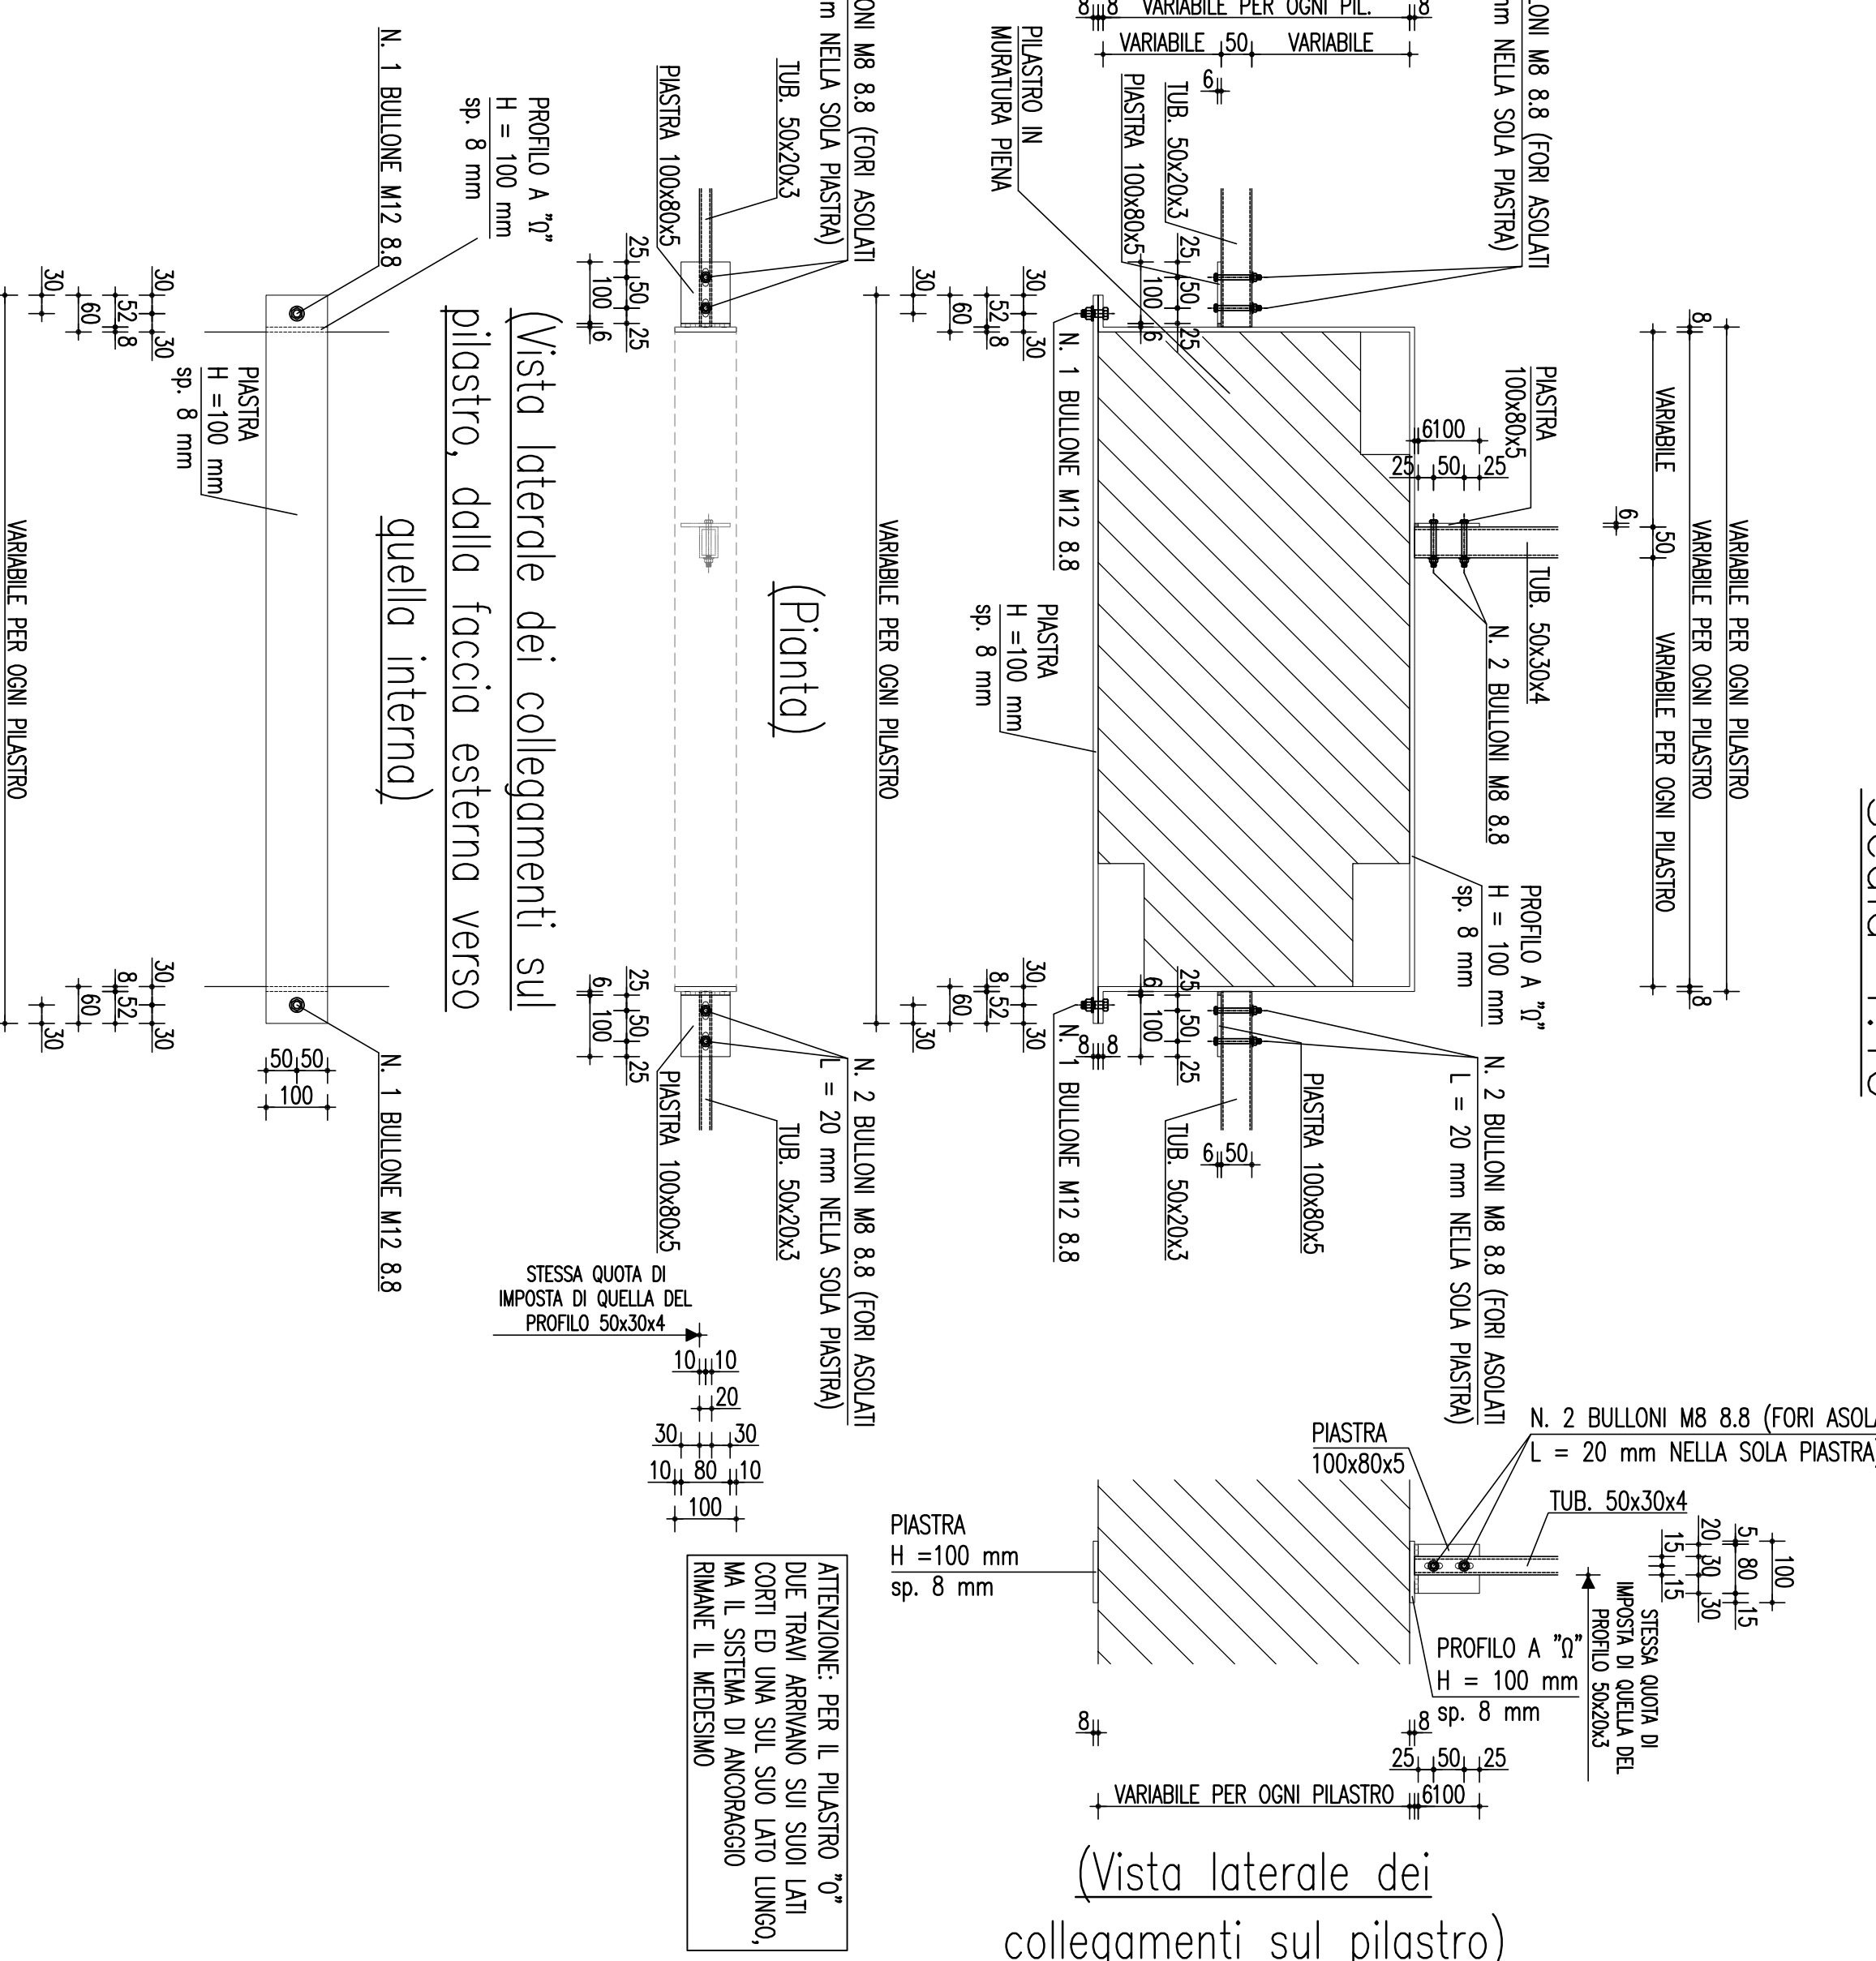


(Vista laterale dei collegamenti sul pilastro)

SCHEMA GENERALE PIASTRE E
COLLEGAMENTO SUI PILASTRI

Scale 1:10

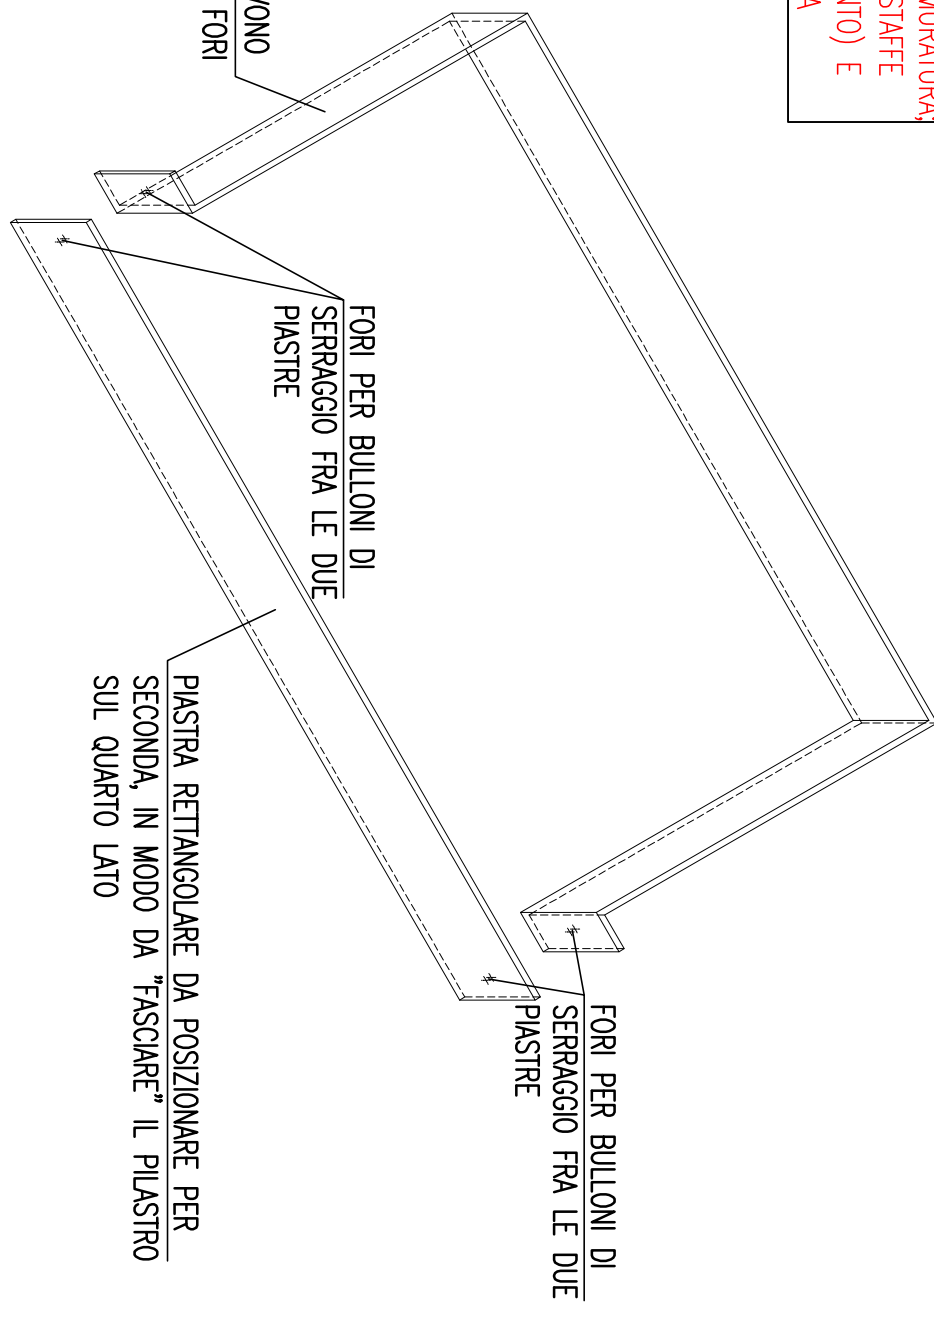


SCHEMA PER FISSAGGIO SUL PILASTRO G

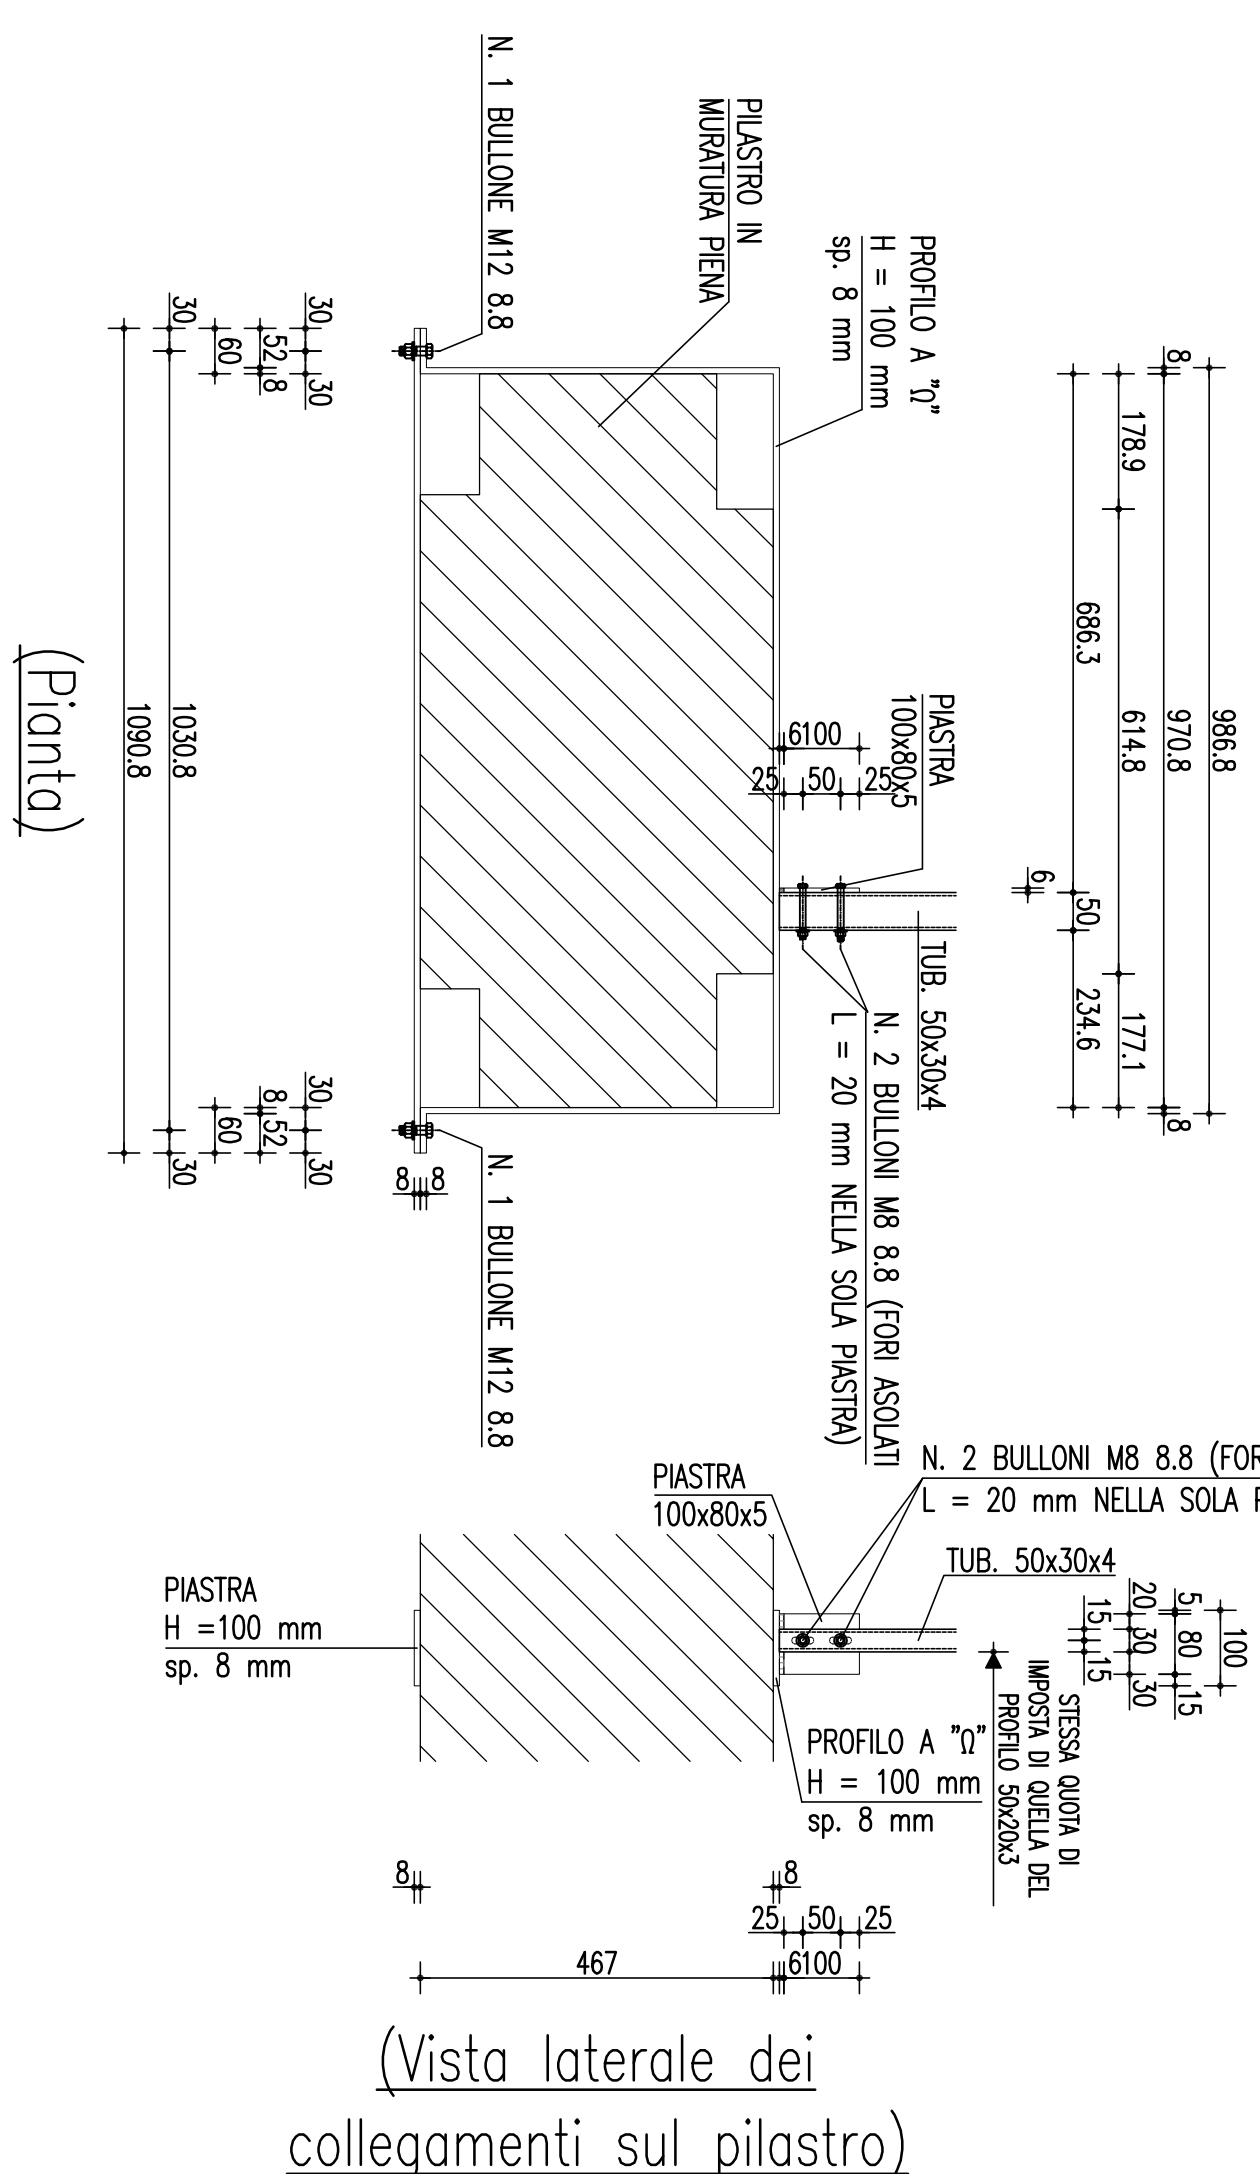Scala 1:10

(Vista laterale dei collegamenti sul pilastro)

SCHEMA PER FISSAGGIO SUI PILASTRI P, R


Scala 1:10

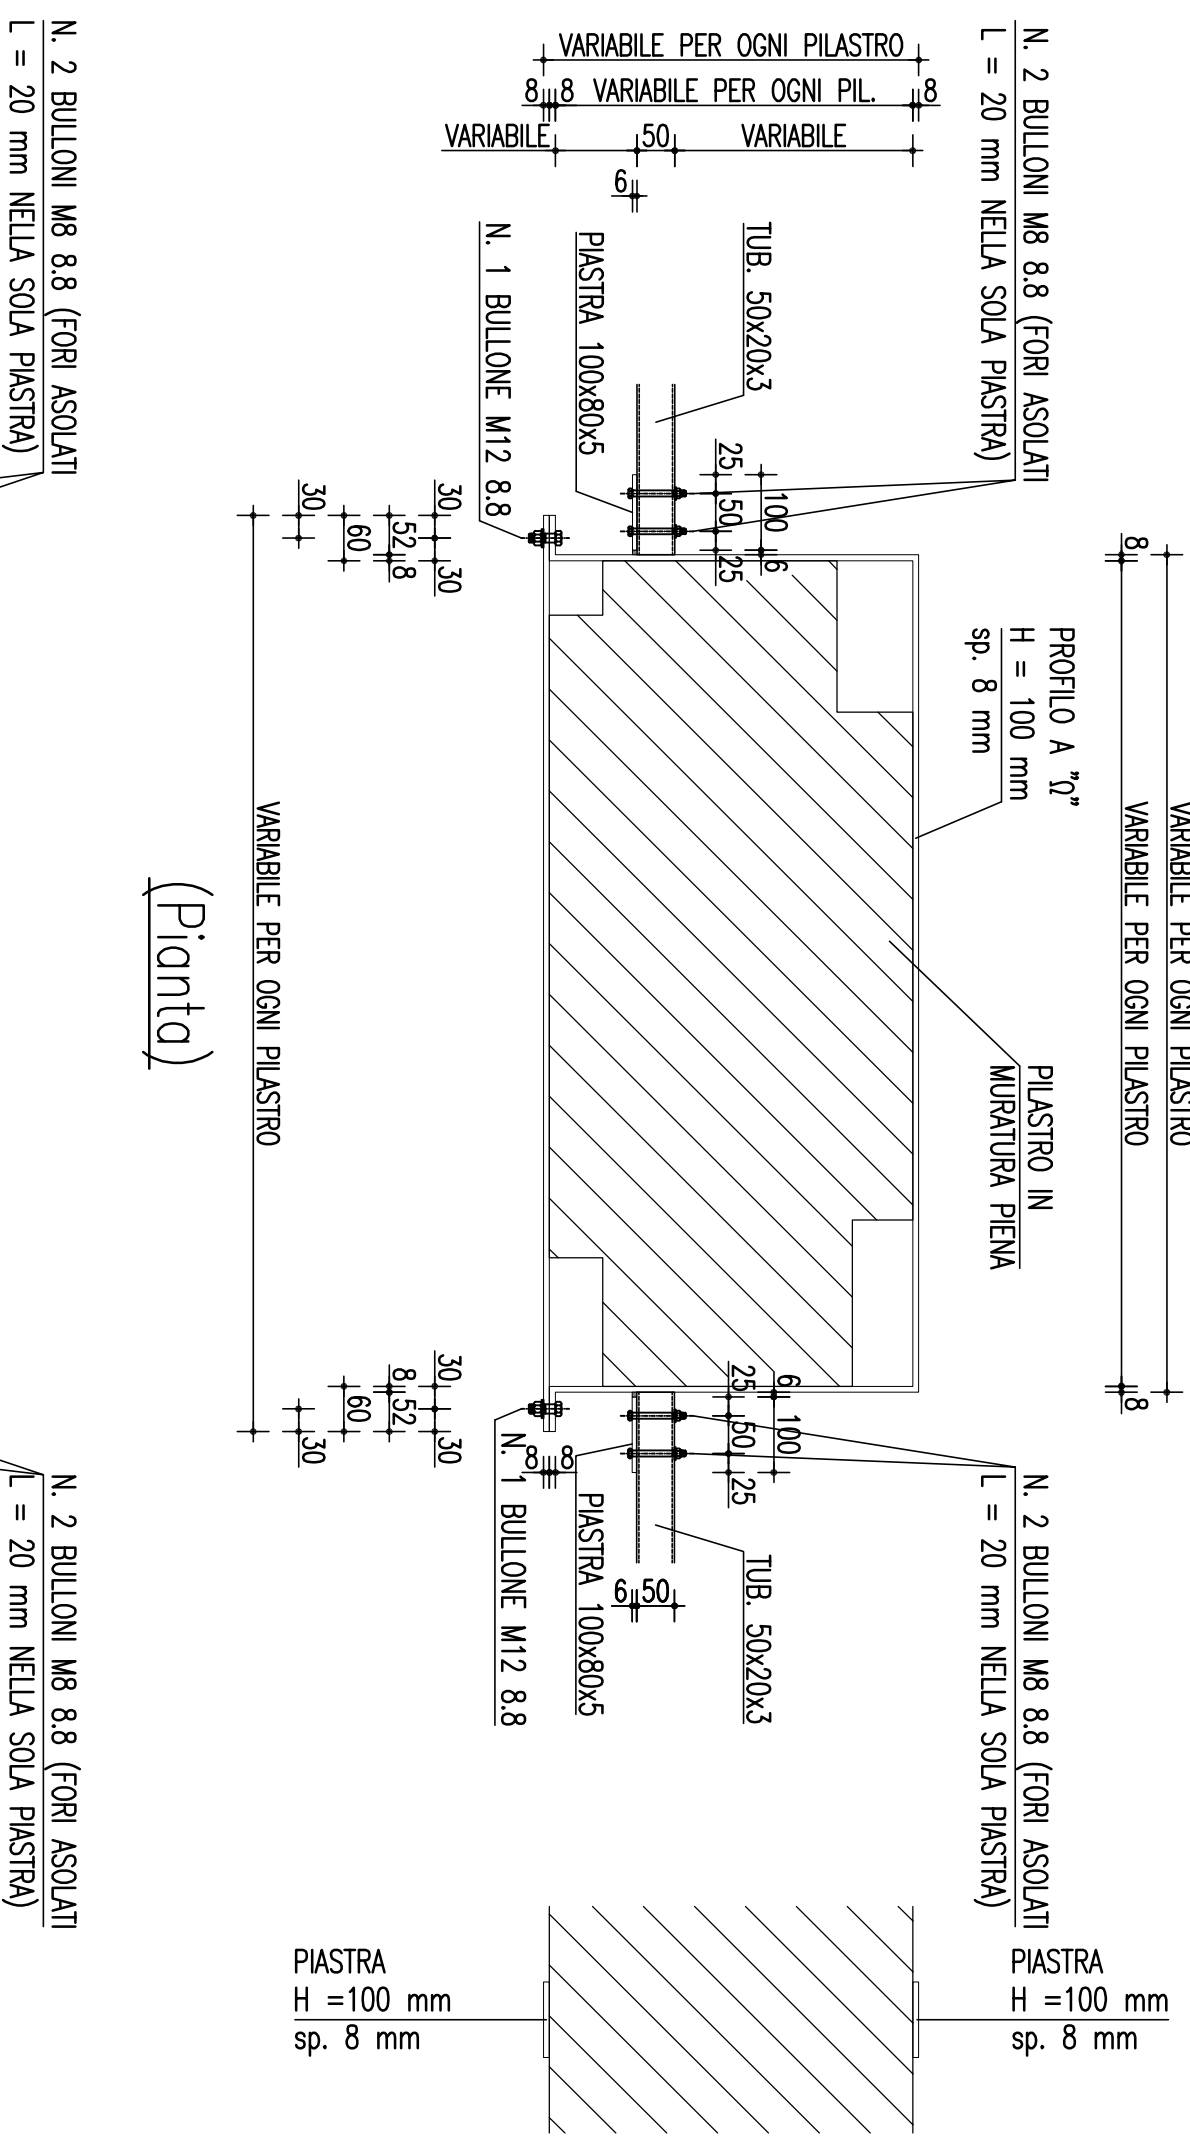

(Vista laterale dei
collegamenti sul pilastro)


SCHEMA PER FISSAGGIO SUL PILASTRO S

Scala 1:10

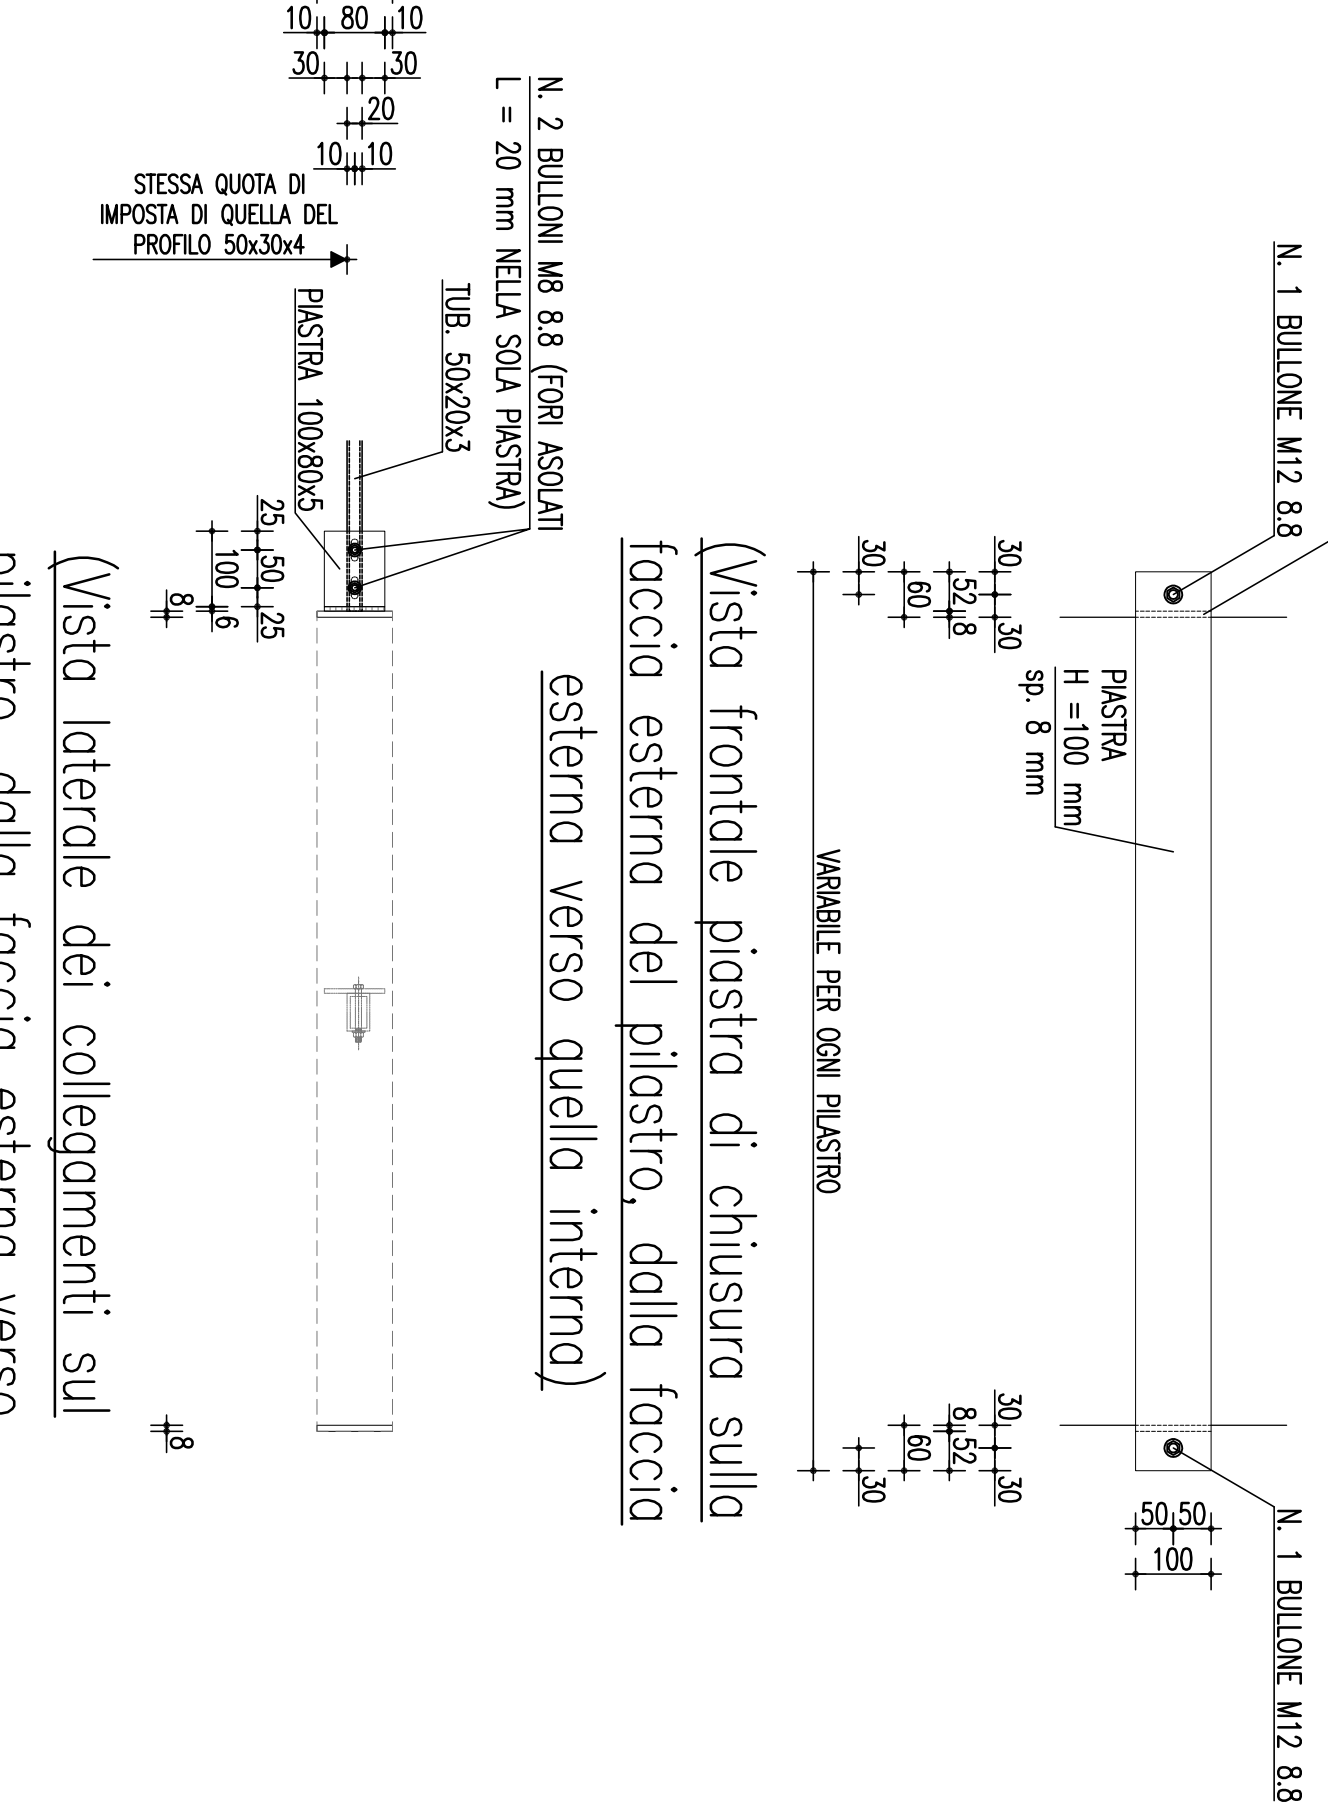


(Vista frontale piastra di chiusura sulla
faccia esterna del pilastro, dalla faccia
esterna verso quella interna)


108. $\frac{25}{50} = \frac{1}{2}$

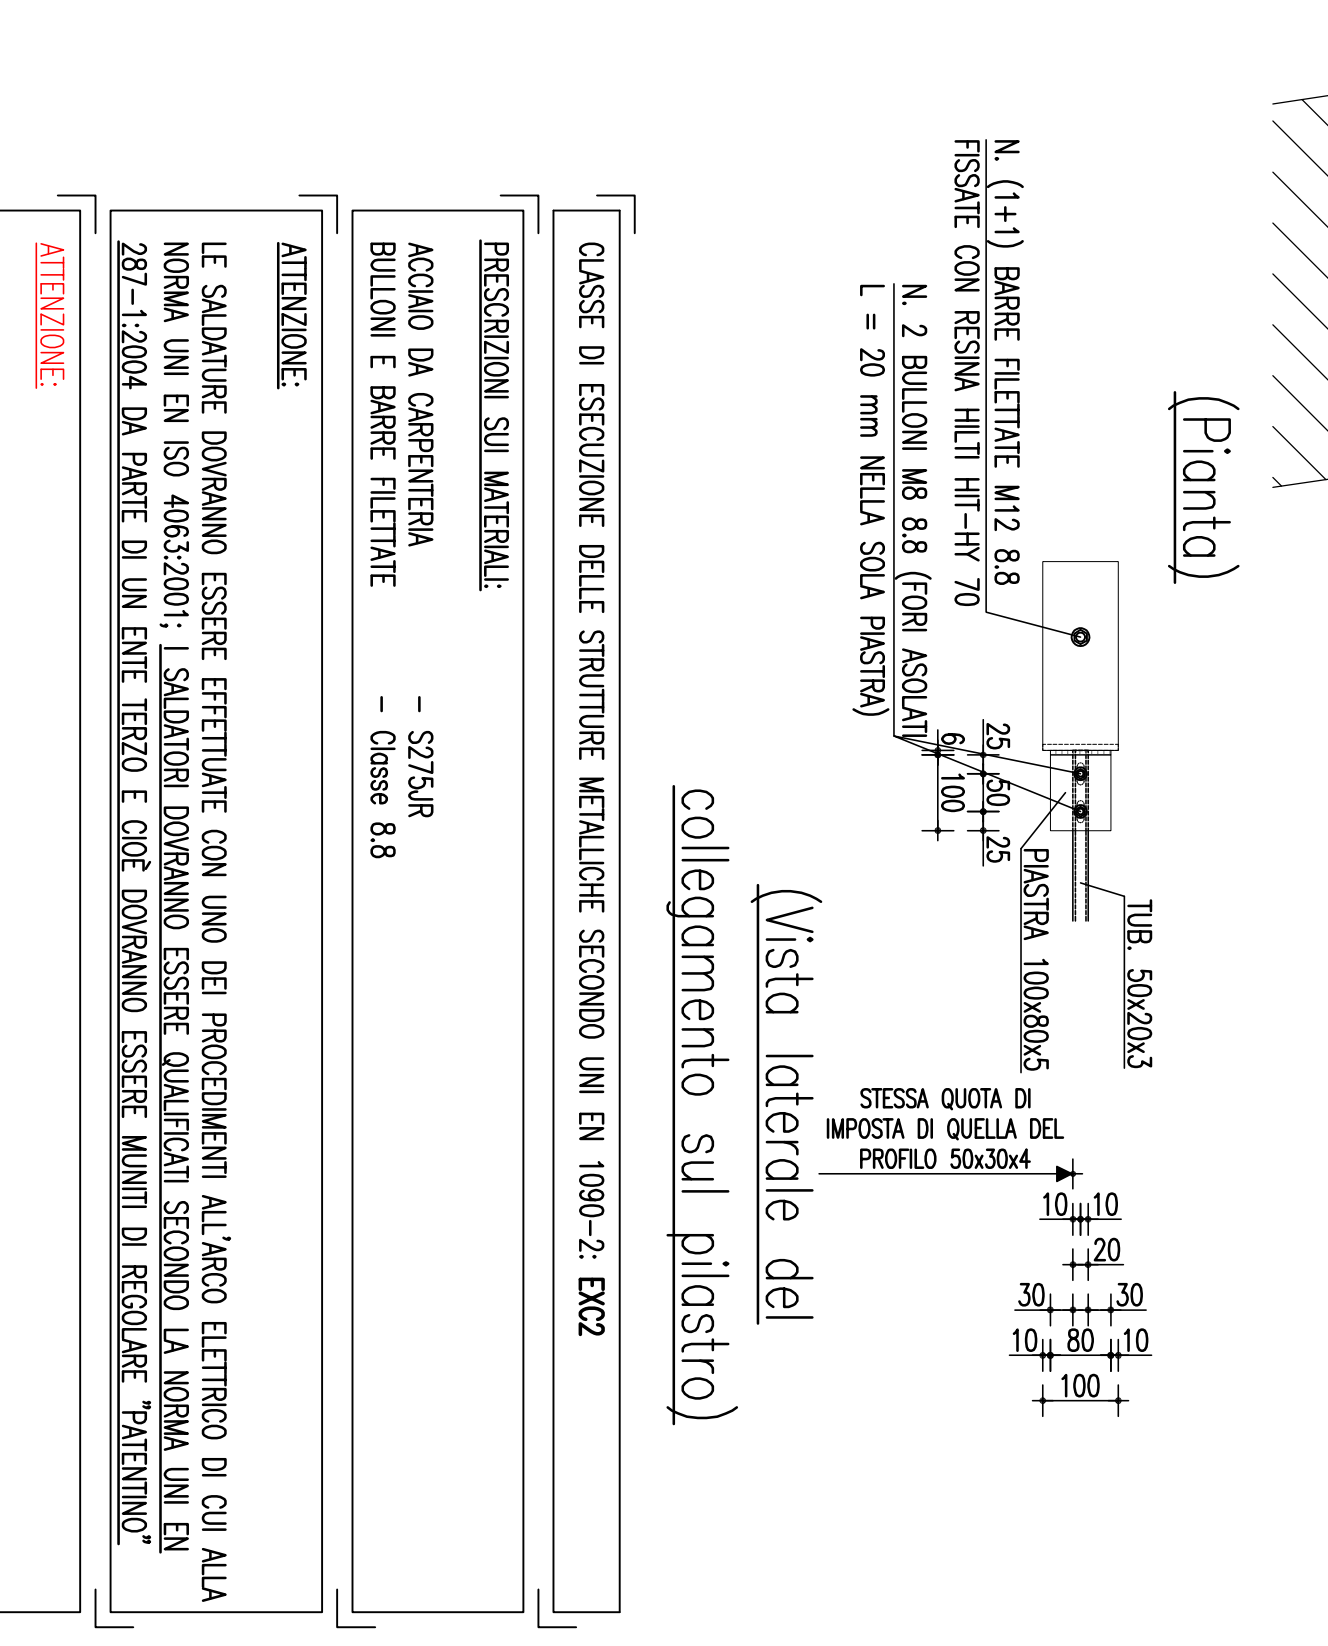


(Vista laterale del
collegamento sul pilastro)

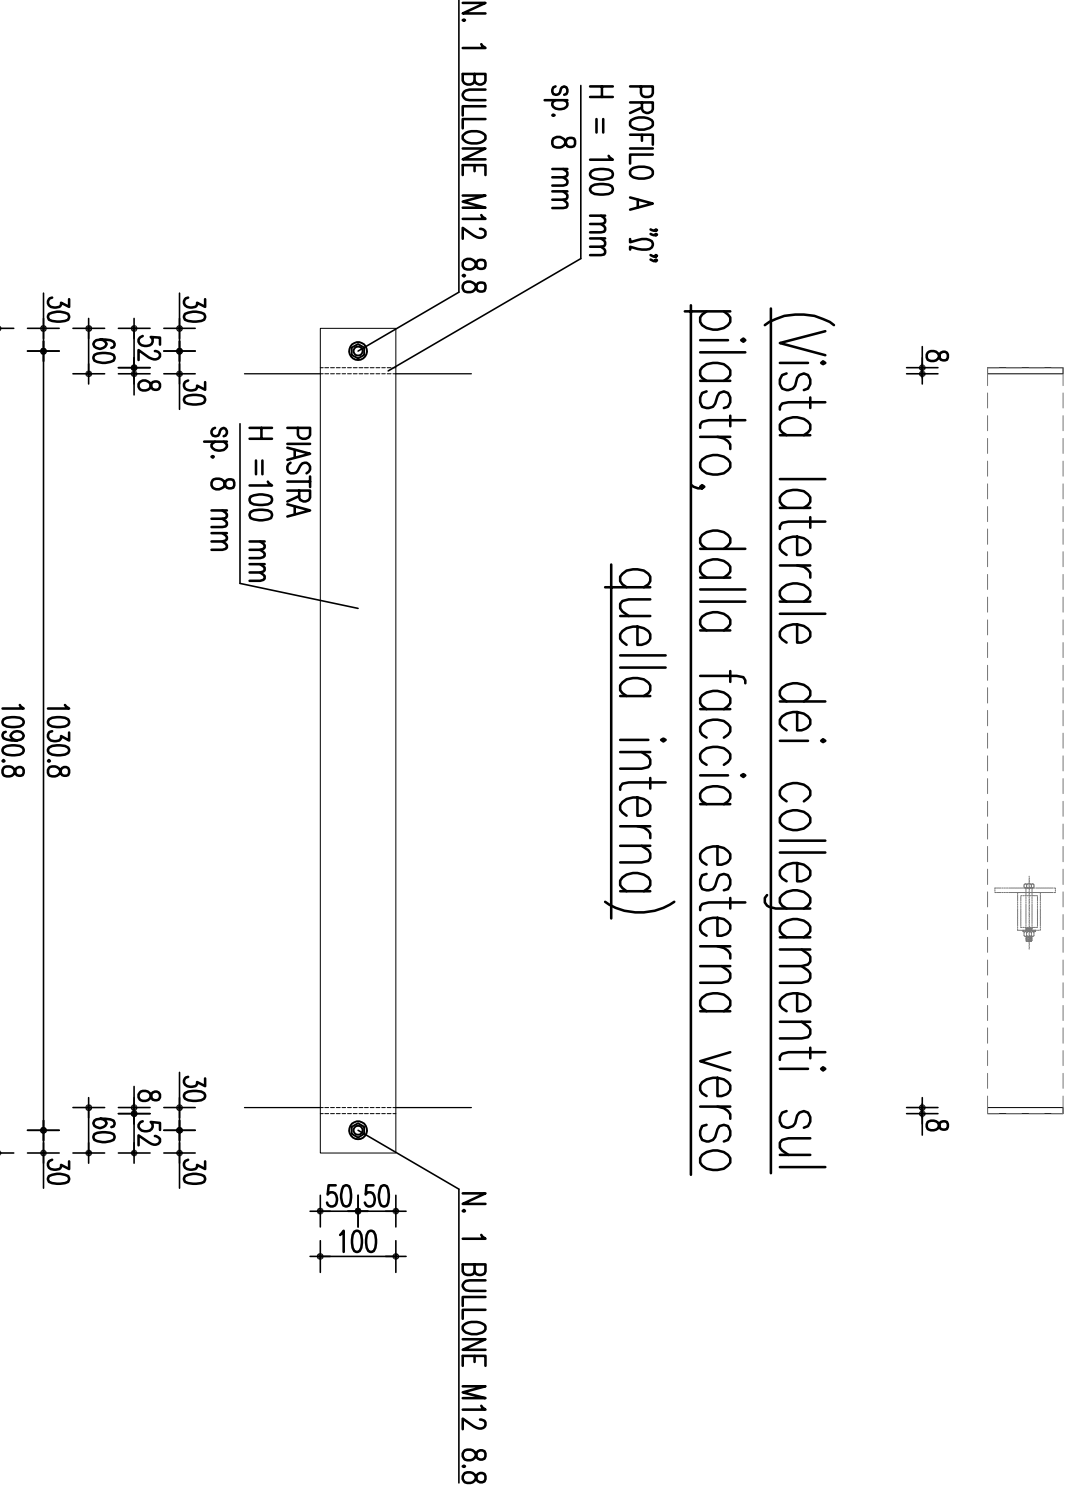

(Vista laterale dei collegamenti su
pilastro, dalla faccia esterna verso
quella interna)

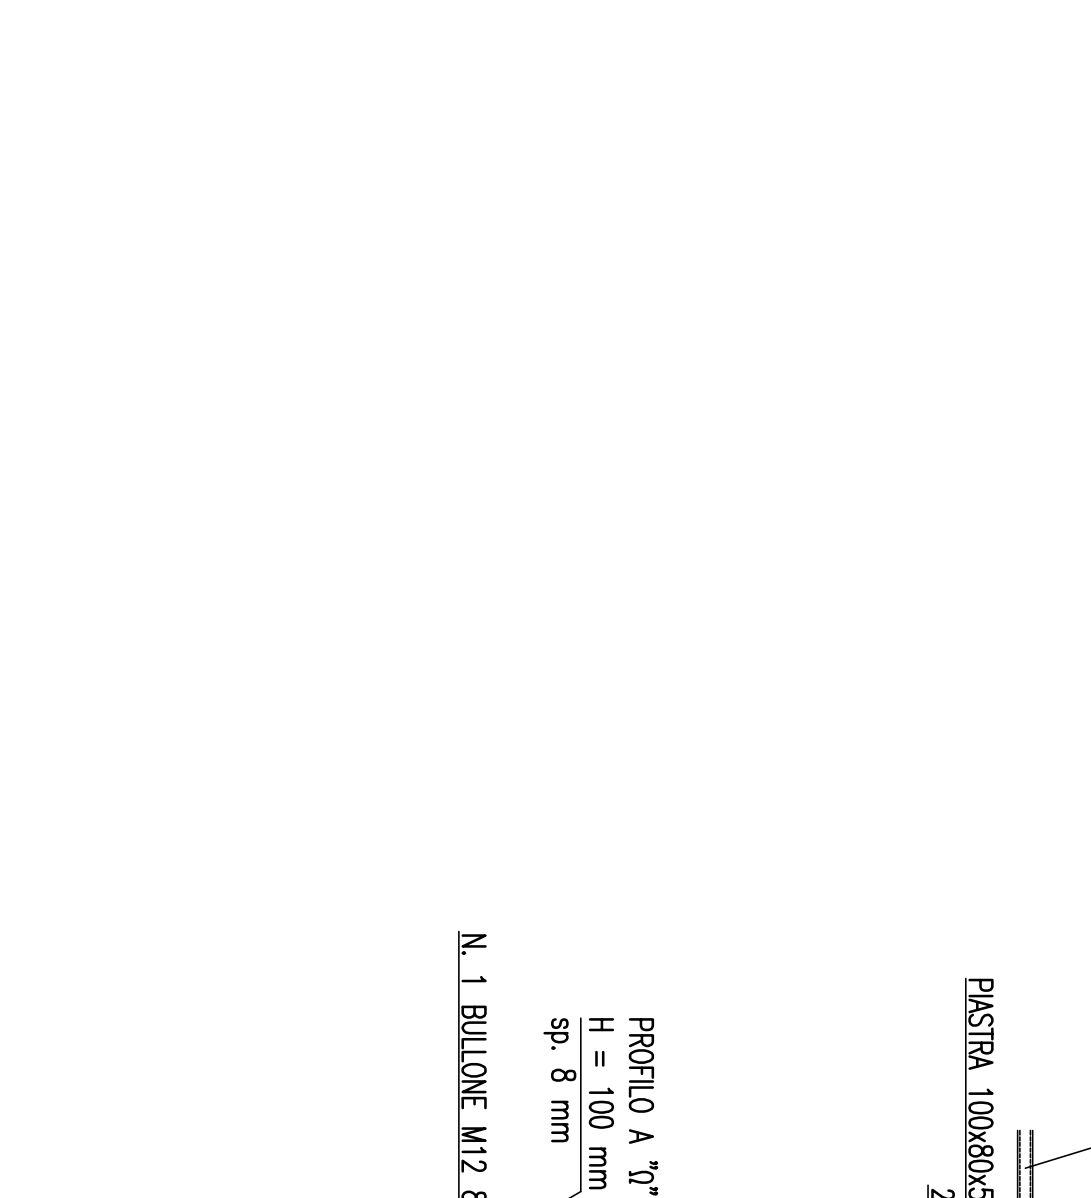

(Vista laterale dei collegamenti su
pilastro, dalla faccia esterna verso
quella interna)

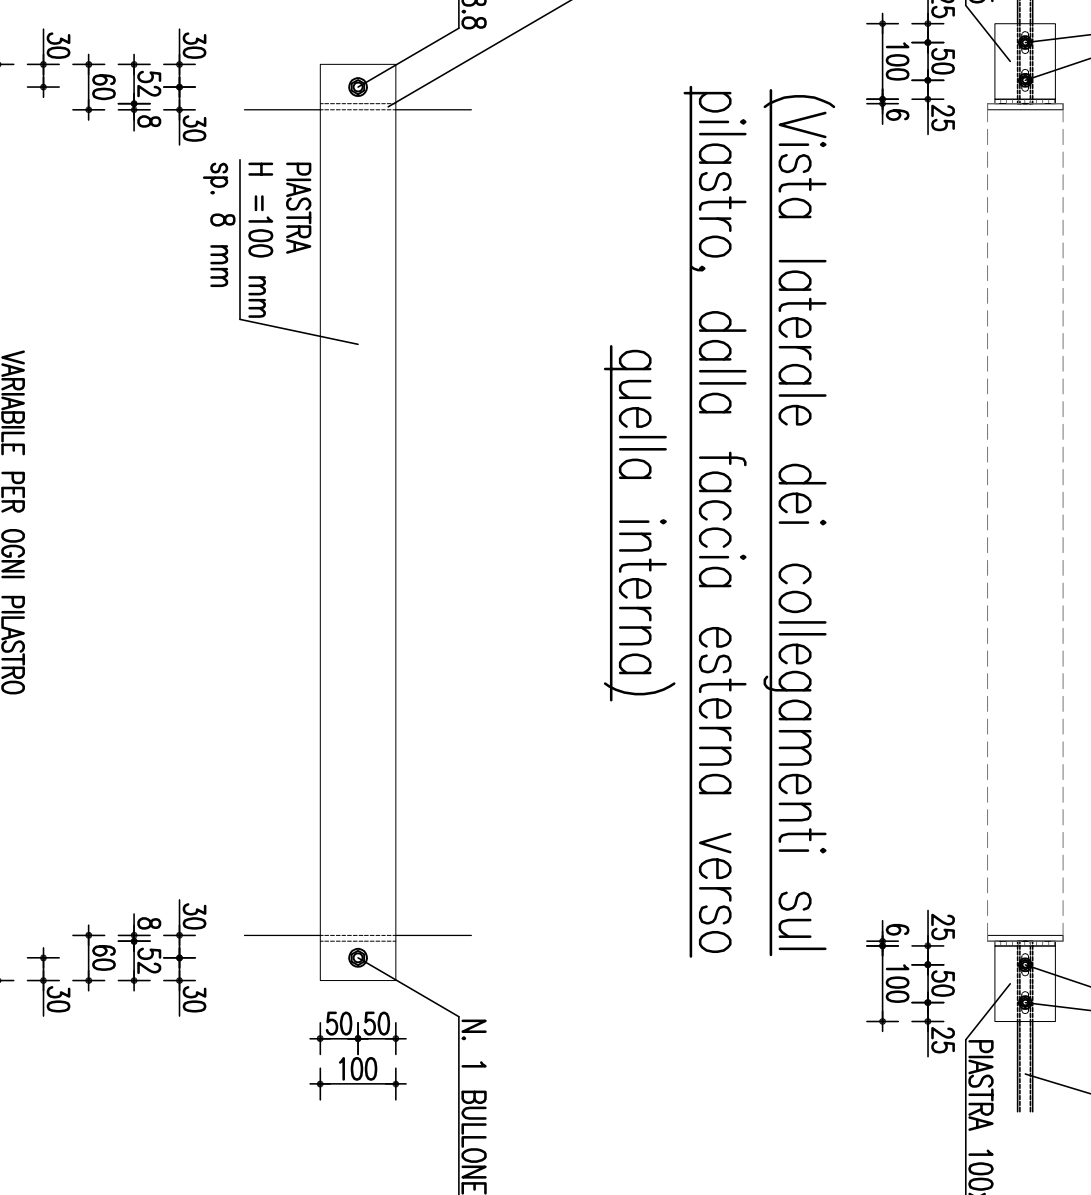

(Vista frontale piastra di chiusura sulla
faccia esterna del pilastro, dalla faccicia
esterna verso quella interna)

(Vista frontale piastra di chiusura su
faccia esterna del pilastro, dalla fac
esterna verso quella interna)



(Vista laterale dei collegamenti sul pilastro)

