



4. LE TRAVI DEI RAPPRESENTANTE (ED EVENTUALI COLLEGAMENTI) SONO STATE DIMENSIONATE NEI CONFRONTI DELLE AZIONI ORIZZONTALI DA SISMA E NON PER I CARICHI VERTICALI (E' NECESSARIO CIOE' CHE LE PARETI VERTEALI POGGINO A TERRA)

BULLONI: VITI CLASSE 8.8 CON DADO CLASSE 8
Tensione di snervamento: $f_p = 640 \text{ N/mm}^2$

EN ISO 7091

I COLLEGAMENTI FRA LE PASTRE A "D" E LE PASTRE 100x80x5 CON FORI ASSOLUTI DEVONO ESSERE REALIZZATI CON CORROSIONE DI SALDATURA A COMPLETO RIPRISTINO.

Tabella 4.2.XVI - Coppie di governo per i ballanti SS

Scala 1:10



quella interna,



esterna verso quella interna)

PILASTRI NON PORTANTI – Scala 1:10



Co

Scala 1:10




quella interna



esterna verso quella interna)

Scale 1:10

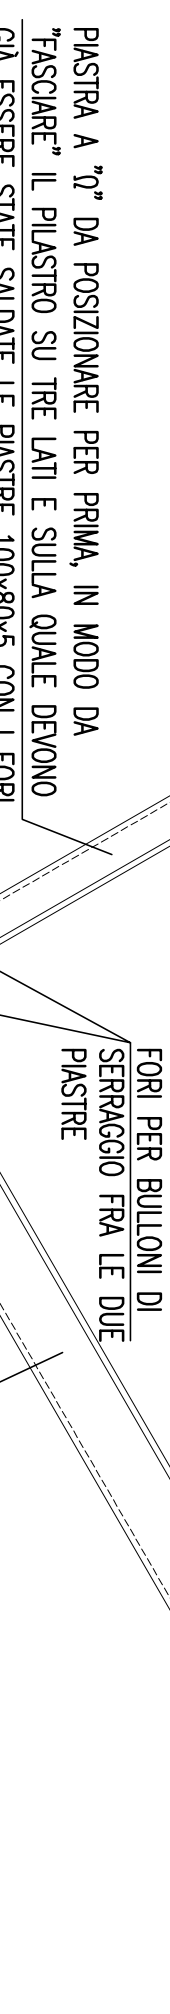

PRESCRIZIONI SUL MATERIALE:

LE SALDATURE DEVONO ESSERE EFFETTUATE CON UNO DEI PROCEDIMENTI ALL'ARCO ELETTRICO DI CUI ALLA NORMA UNI EN ISO 4063:2001. I SALDATORI DEVONO ESSERE QUALIFICATI SECONDO LA NORMA UNI EN 287-1:2004 DA PARTE DI UN ENTE TERZO E CIOE' DEVONO ESSERE MUNITI DI REGOLAMENTO "PATENTINO".

LE MISURE ESATTE SONO DA VERIFICARE IN CANTIERE

NUOVA PER IL FORNITORE DELL'AUTUAO DA CARPENTIERO

IL FORNITORE DELL'ACQUA PER CARPENTERIA DOVRA' FAR PERVENIRE ALL'IMPRESA ESECUTRICE

- CERTIFICATI UFFICIALI DI PROVA DEL CENTRO DI TRASFORMAZIONE MEDIANTE IL CUI METODO DI FIDUCIARITÀ E DI DECISIONE

IMPIEGARE IN ALTERNATIVA CERTIFICAZIONE AI SENSI DELL'ART. 17

CANTIERE.

QUESTA DOCUMENTAZIONE DEVE ESSERE CONSEGNAITA PER Ciascuna FORNITURA CHE ARRIVA IN CANTIERE...

A termine di legge la proprietà del suolo è riservata. Sono vietate la riproduzione e la comunicazione senza permesso autorizzatori.