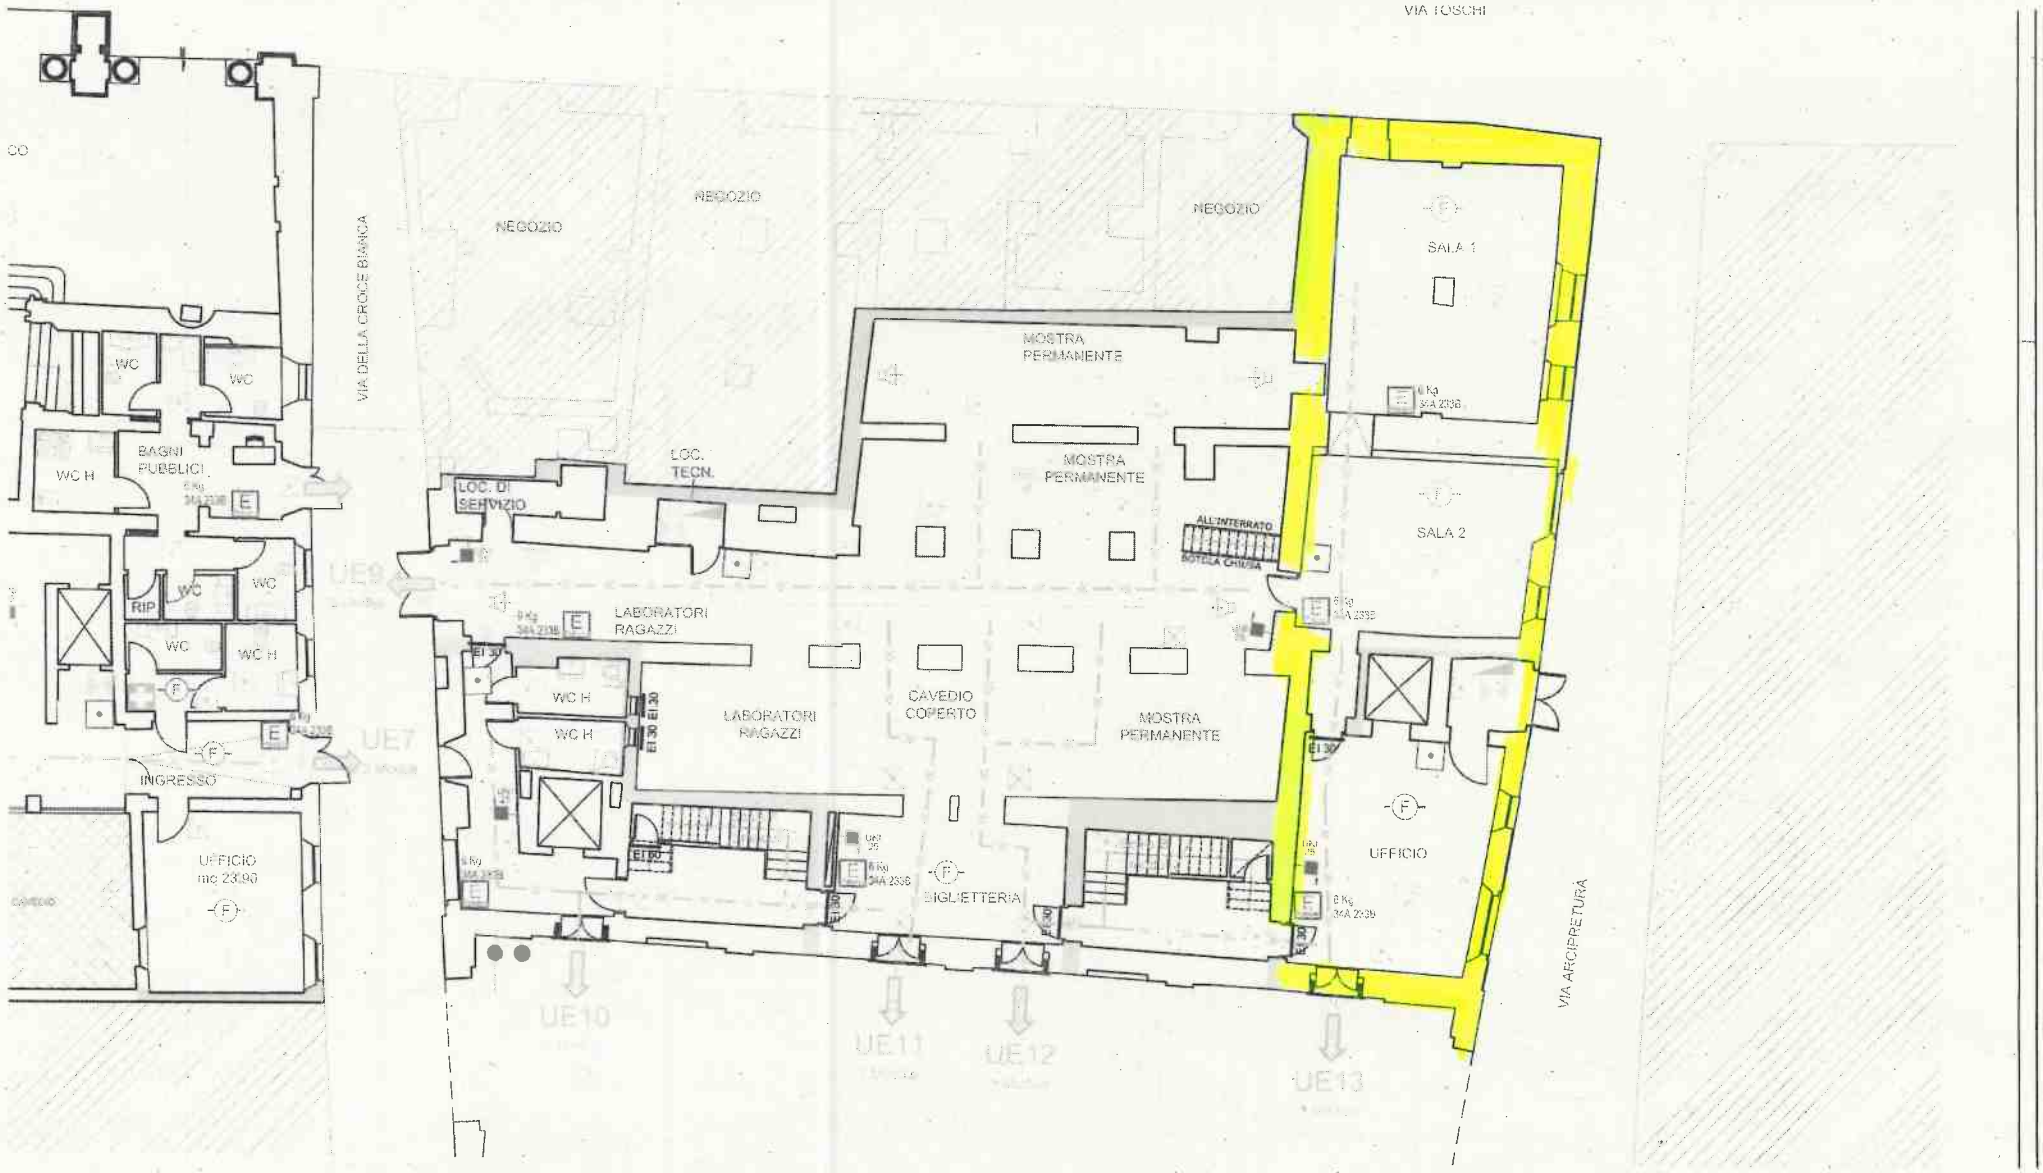
VIA TOSCHI
VIA DELLA CROCE BIANCA
VIA ARCIPRETURA
NEGOZIO
NEGOZIO
NEGOZIO
MOSTRA PERMANENTE
MOSTRA PERMANENTE
MOSTRA PERMANENTE
SALA 1
SALA 2
LOC. TECN.
LOC. DI SERVIZIO
ALL'INTERRATO
BOTTEGA CHIUSA
LABORATORI RAGAZZI
LABORATORI RAGAZZI
CAVEDIO COPERTO
BIGLIETTERIA
UFFICIO
WC
WC
BAGNI PUBBLICI
WC H
RIP
WC
WC
WC
WC H
WC H
WC H
INGRESSO
UFFICIO mq 23,90
UE9
UE7
UE10
UE11
UE12
UE13