


PIANO TERRA
H=2,80m

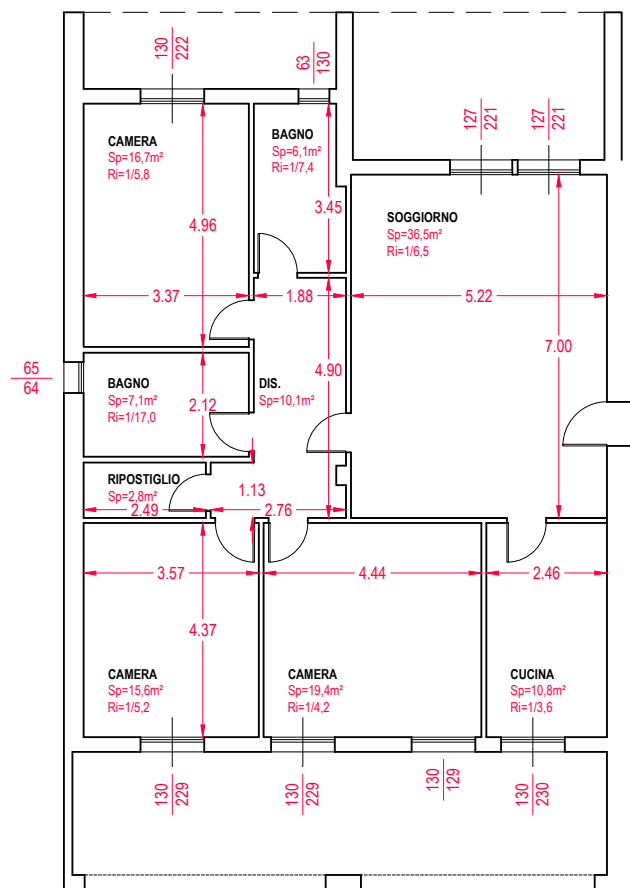

LEGENDA:

GARAGE	Destinazione d'uso dell'ambiente
Sp	Superficie pavimento
Ri	Rapporto di illuminazione, come da D.M. 05/07/1975.
H	Altezza interna (dal pavimento all'intradosso del solaio)
0.80	larghezza
2.10	altezza

TIMBRI E FIRME:



PROVINCIA DI REGGIO NELL'EMILIA
COMUNE DI REGGIO NELL'EMILIA

RILIEVO GEOMETRICO STATO DI FATTO
ALLOGGIO DI VIA ZAMBONINI, 24


Committente:
DIMORA D'ABRAMO S.C.R.L.
Via Normandia, 26
42100 REGGIO NELL'EMILIA (RE)
nella persona del
Presidente del Consiglio di Amministrazione
Code Luppi Dott. Luigi

tecnico incaricato:
Geom. Enrico Turrini (n°1836/RE)

STUDIO SULLA VIA DELLA PACE
via del Pretorio, 5141049 Sassuolo (MO)
tel/fax 0536 883 872
studio@sullaviadellapace.it
www.sullaviadellapace.it

RILIEVO GEOMETRICO
STATO DI FATTO ALLOGGIO
VIA ZAMBONINI, 24

PIANTA DELL'ALLOGGIO
scala 1/100

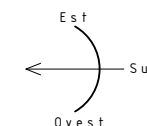

data: 11/12/2020
visto: ET
tavola n°:

a01