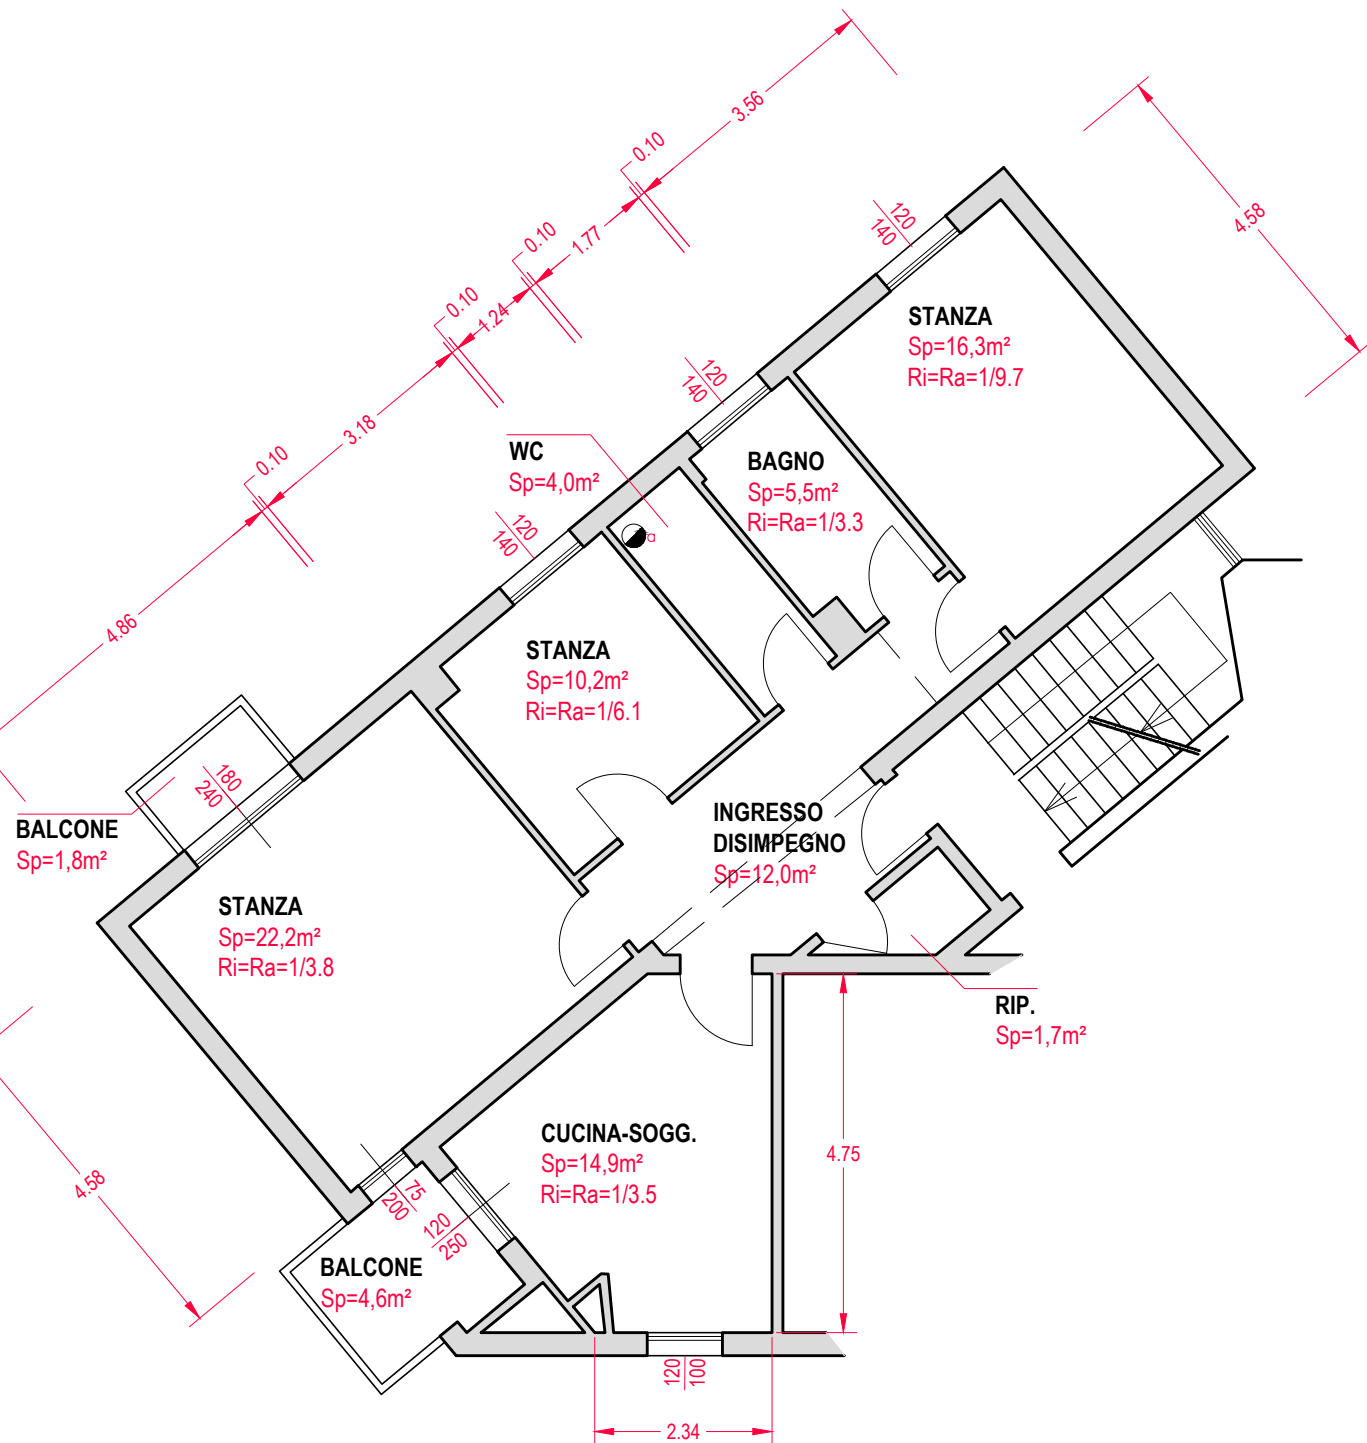


**TIMBRI E FIRME:**

GARAGE	Destinazione d'uso dell'ambiente
Sp	Superficie pavimento
Ri	Rapporto illuminante
Ra	Rapporto Aerante
$\frac{80}{210}$	$\frac{\text{larghezza}}{\text{altezza}}$ luce netta porte e finestre
 a	Estrazione forzata aria (10 vol/h) in discontinuo

**RILIEVO PLANIMETRIA ALLOGGIO
VIALE SIMONAZZI, 31
PIANO QUARTO**

Committente:
DIMORA D'ABRAMO srl
Cooperativa Sociale e di Solidarietà
Via Normandia, 26
42124 Reggio Emilia (RE)

Collégio Geometri
 e Geometri Laureati
 della Provincia di Reggio Emilia
 Iscrizione Albo
 N. 1836
 Geometra
 Turini Enrico
 C.F. TRA NRC 72R29 1462K

Tecnico incaricato:
Geom. Enrico Turrini (n°1836/RE)

STUDIO SULLA VIA DELLA PACE
via del Pretorio, 51
41049 Sassuolo (MO)
tel/fax 0536 883 872
studio@sullaviadellapace.it
www.sullaviadellapace.it

PLANIMETRIA ALLOGGIO
VIALE SIMONAZZI, 31
PIANO QUARTO

STATO DI FATTO
scala 1/100

data: 11/02/2021
visto: ET
tavola n°:

