




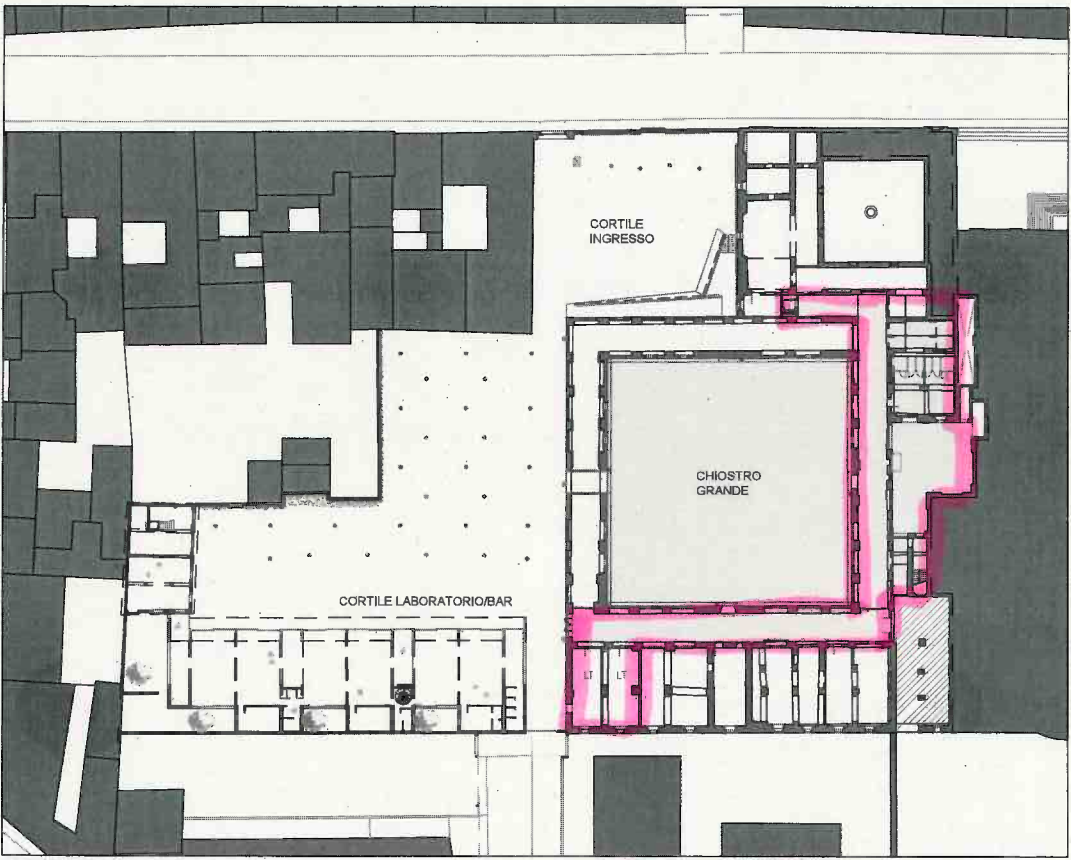

CHIOSTRI DI S.PIETRO
PIANTA PIANO TERRA

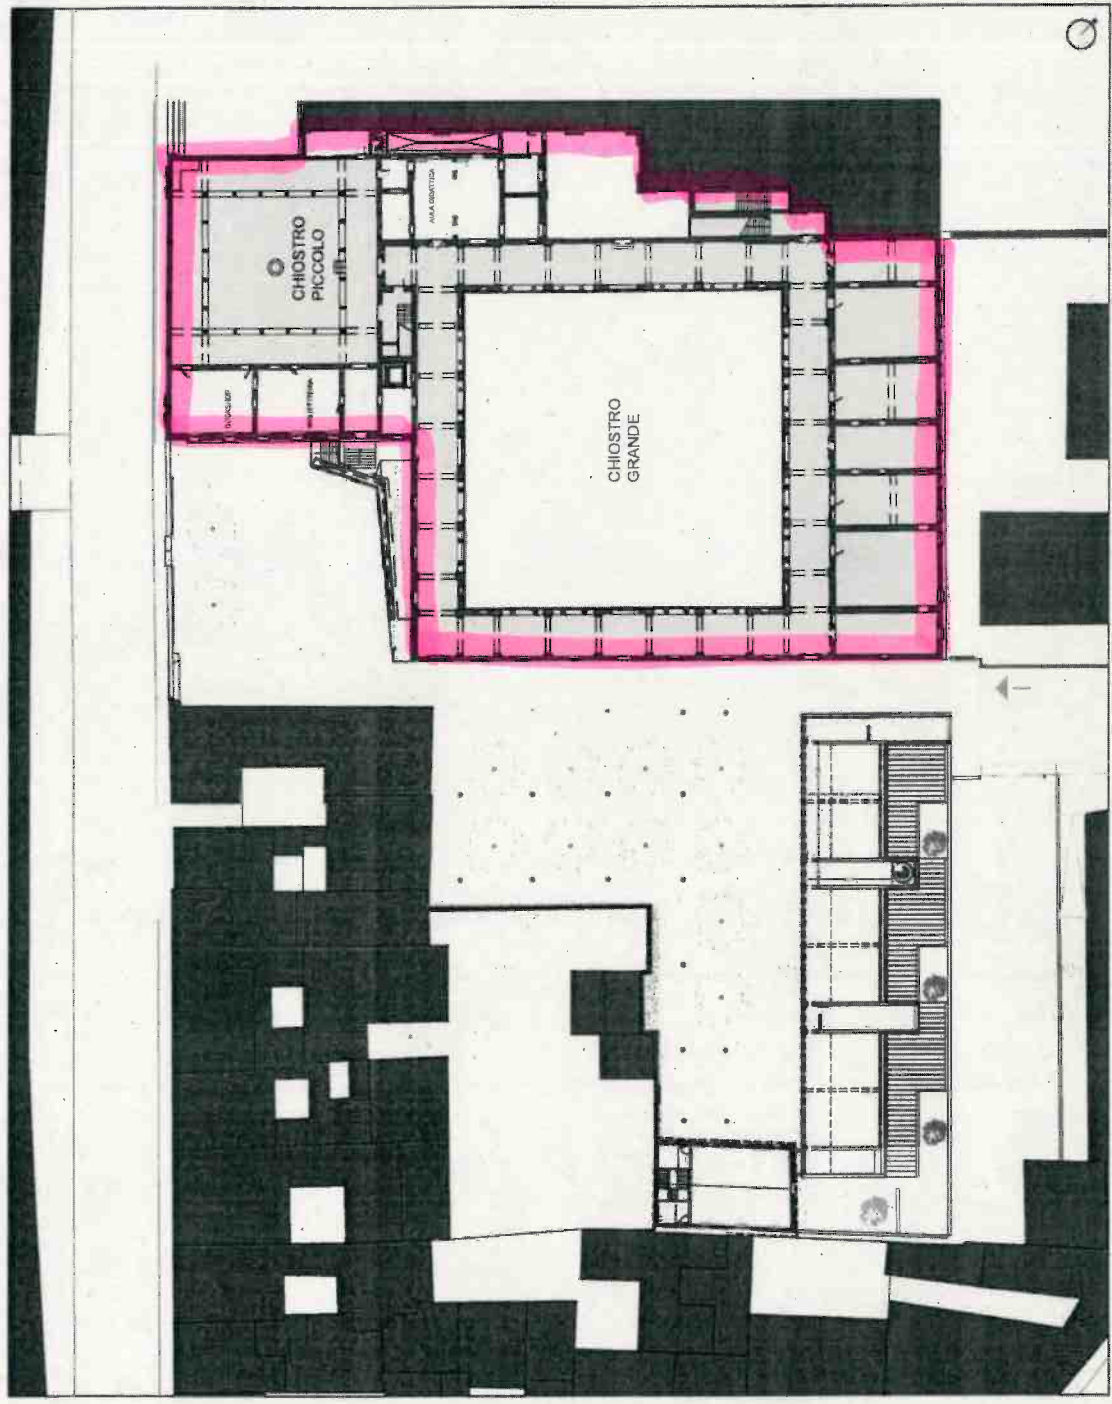

CHIOSTRI DI S.PIETRO
PIANTA PIANO RIALZATO

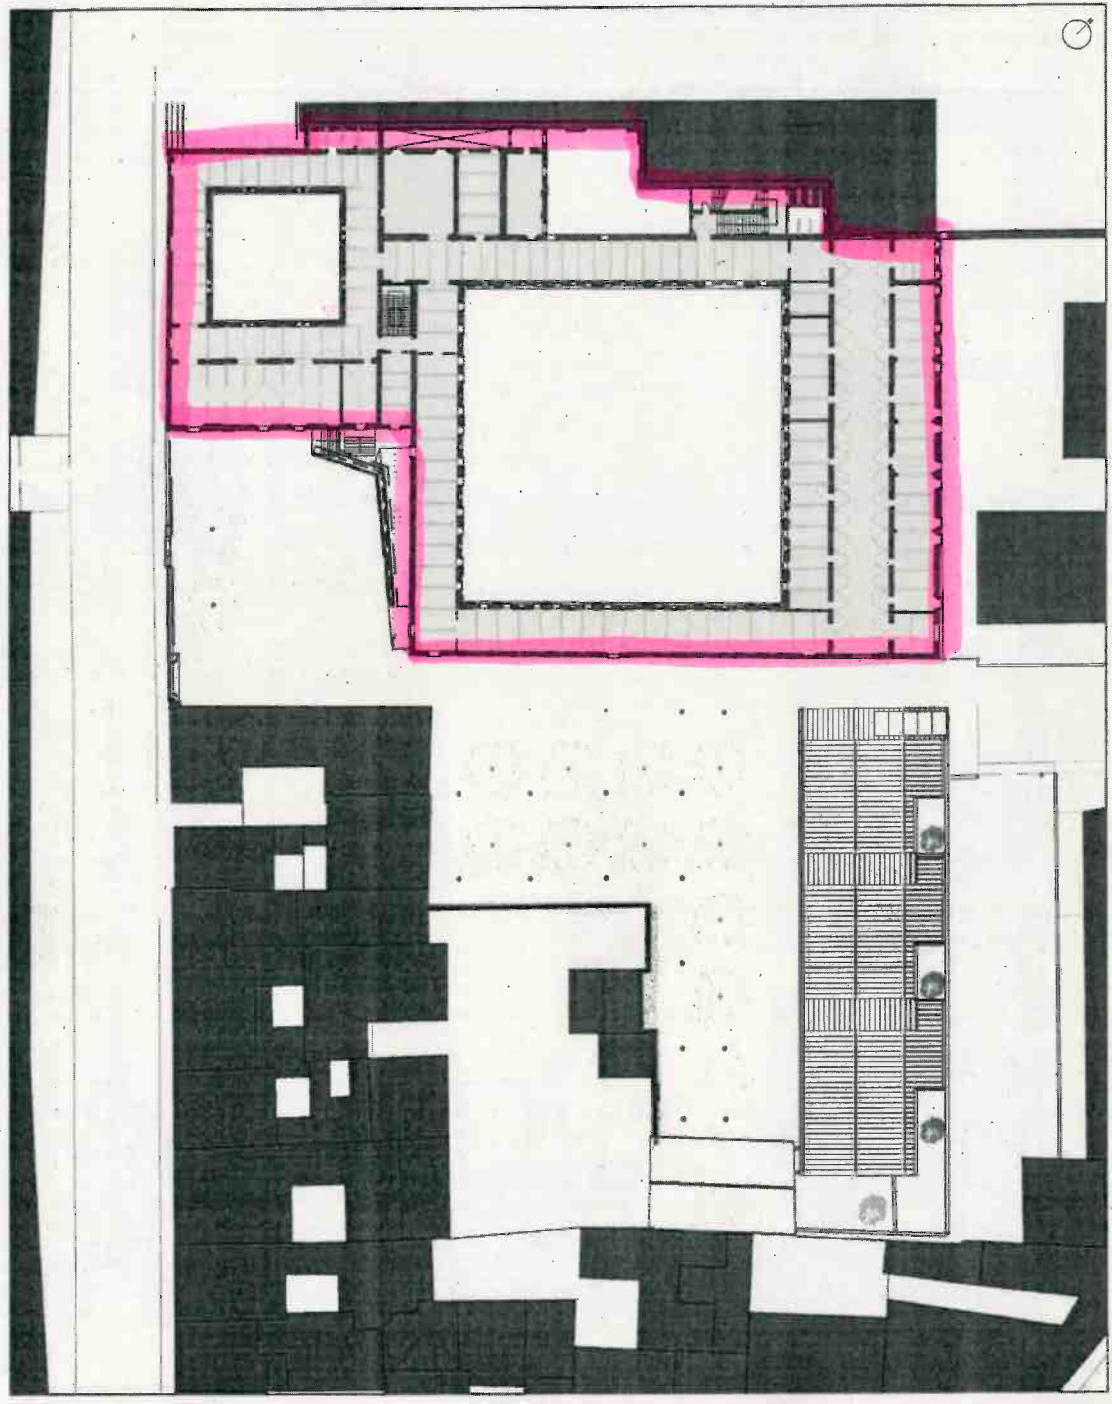

CHIOSTRI DI S.PIETRO
PIANTA PIANO PRIMO