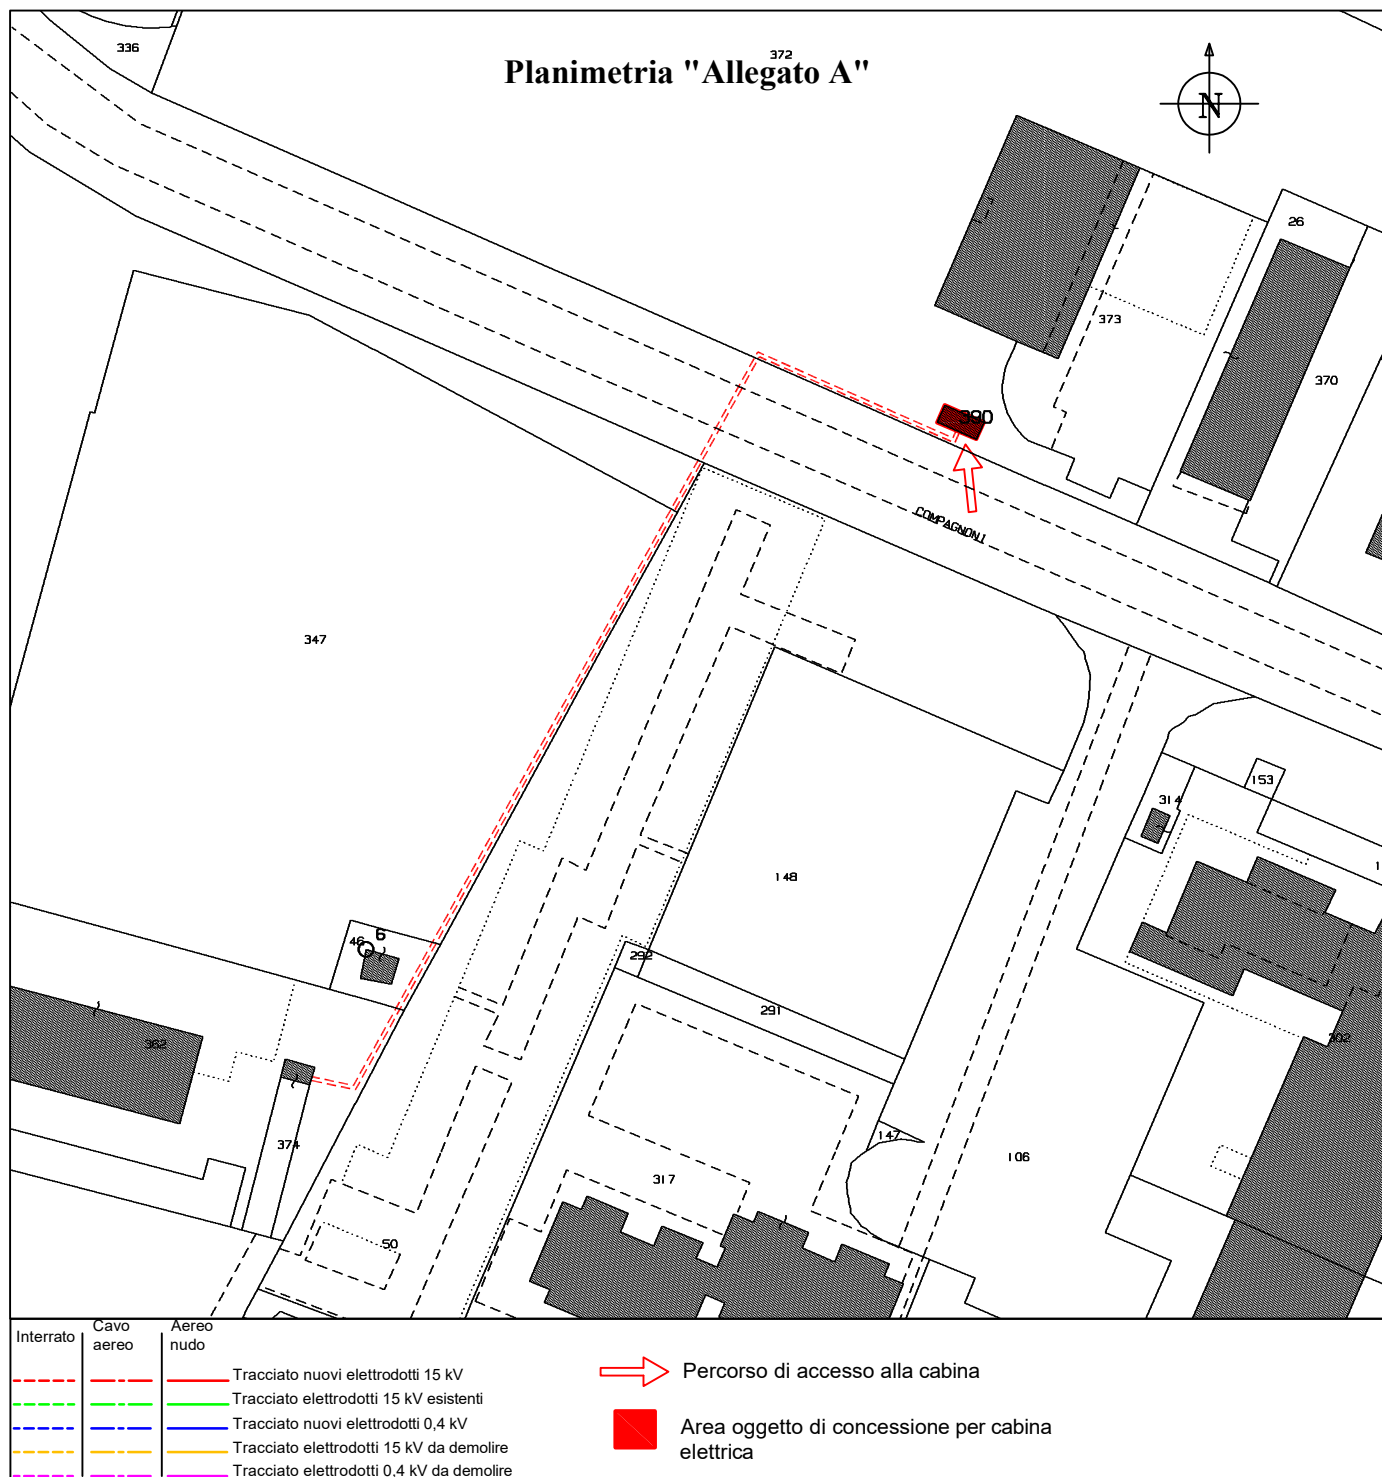


Proprietà **COMUNE DI REGGIO EMILIA**Comune **Reggio Emilia**Planimetria scala **1:1000**Foglio n° **166** Mappale/i n° **390, 347, 349, 372 sub. 1, 46**

La presente costituisce parte integrante dell'atto di concessione