

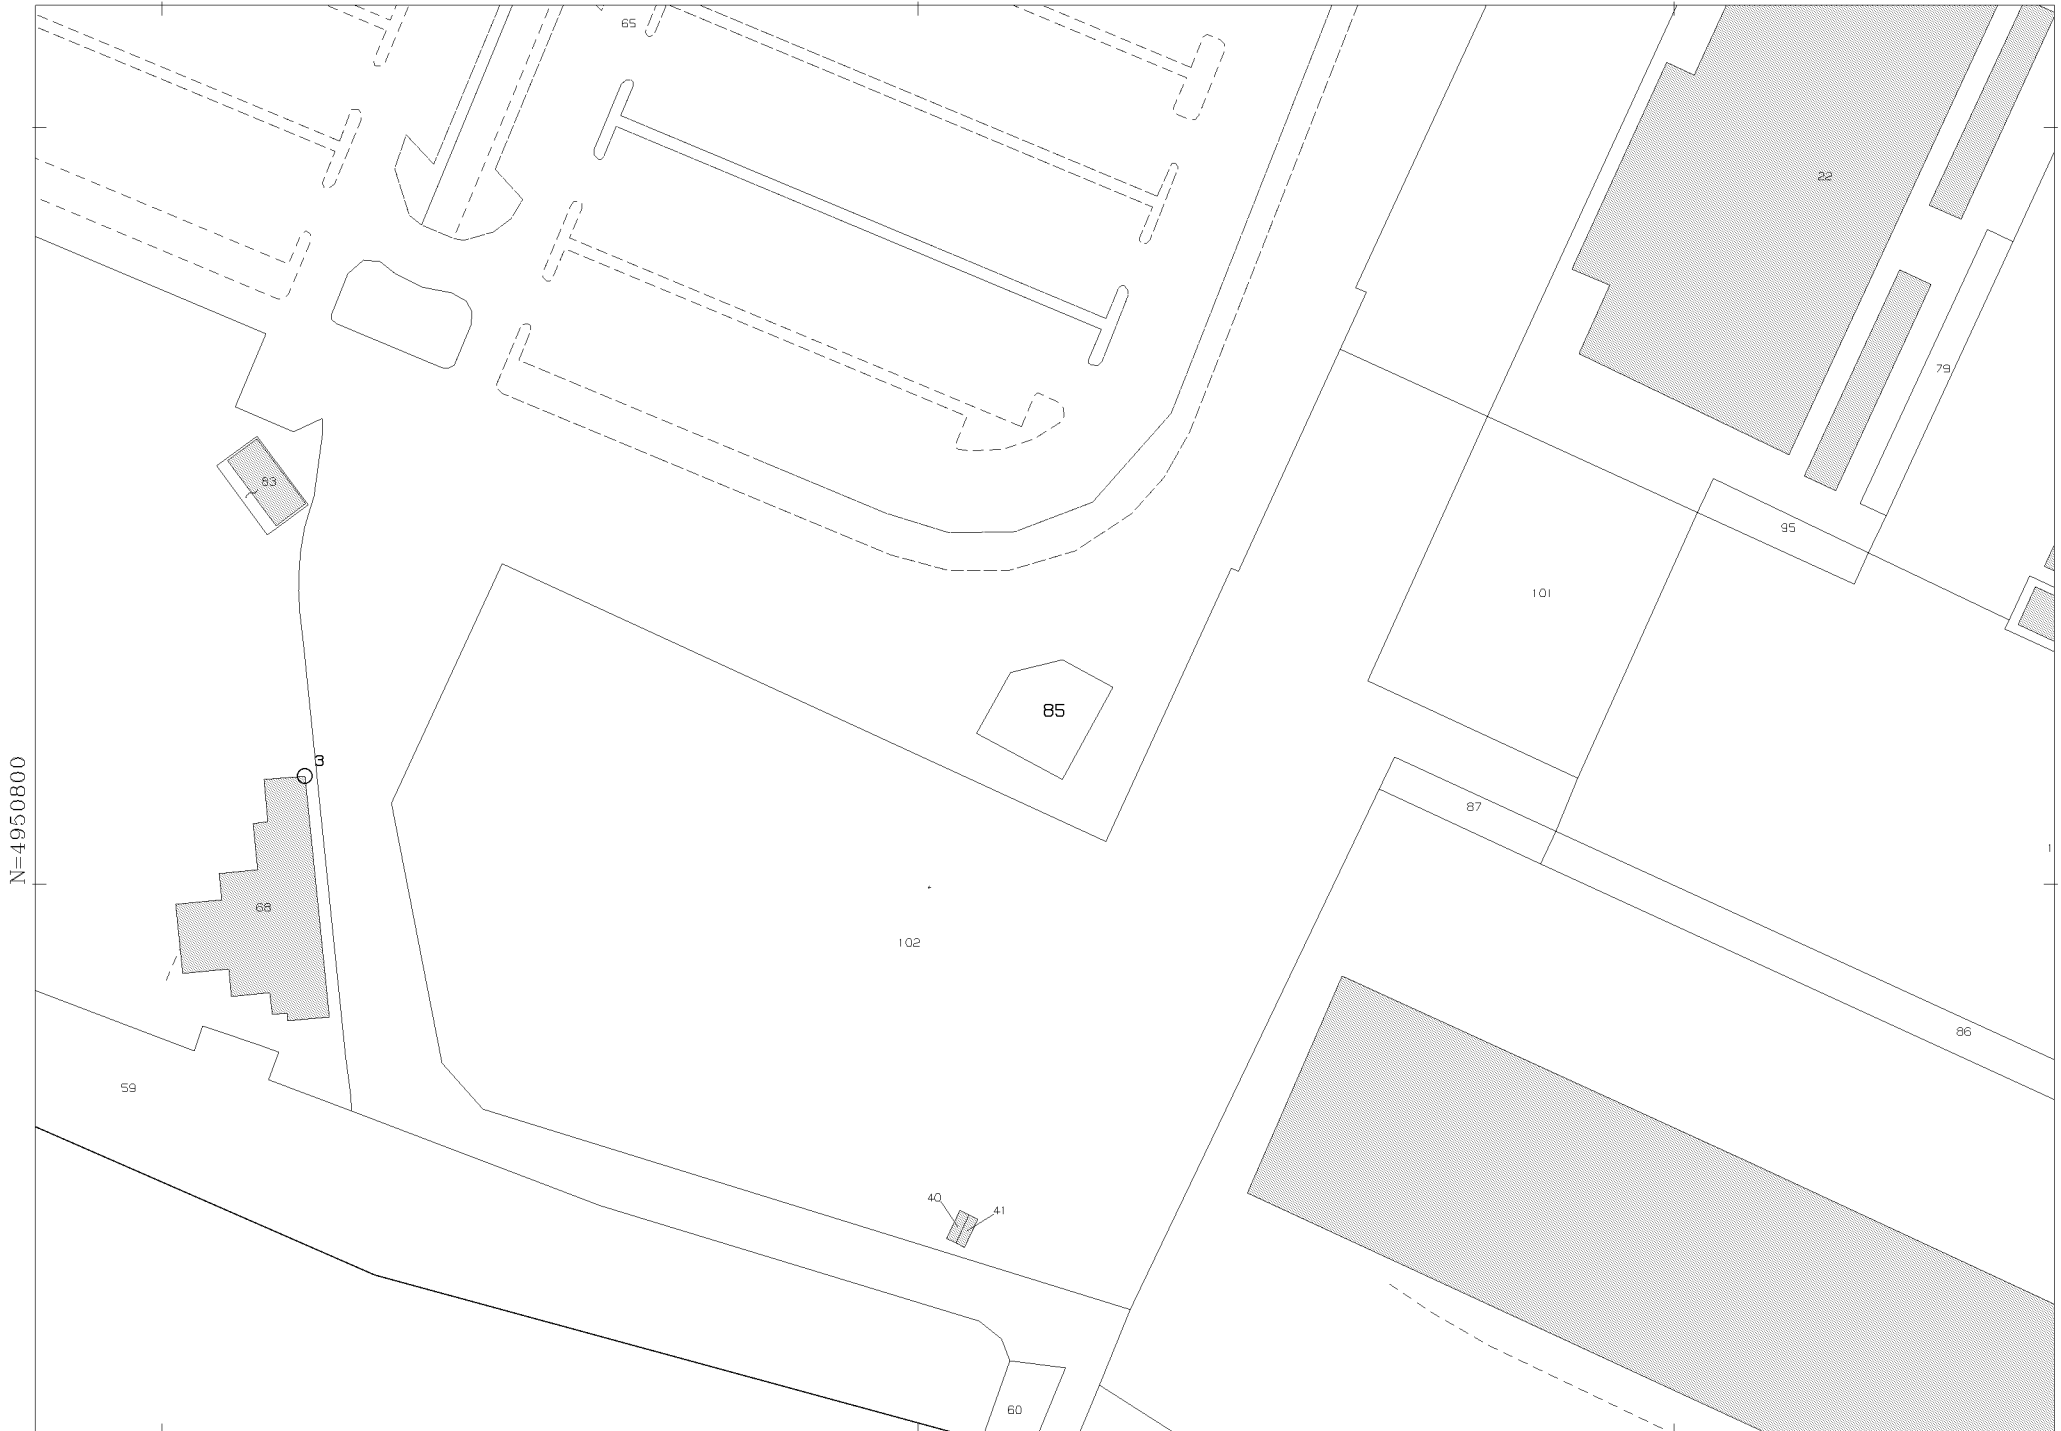
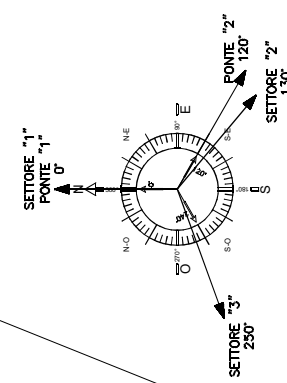
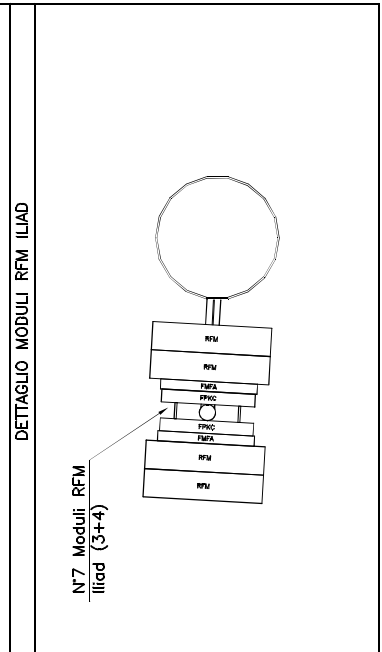
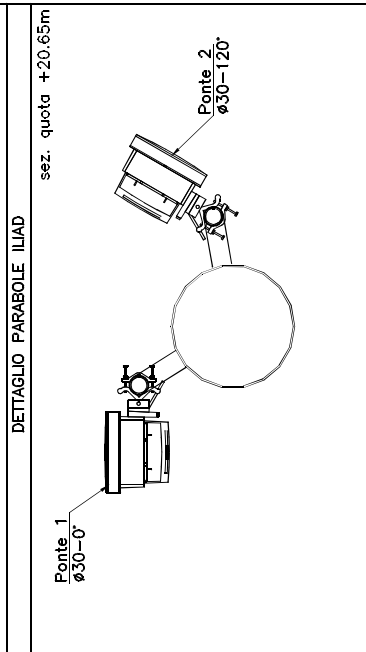


ALLEGATO A

Direzione Provinciale di Reggio Nell'Emilia Ufficio Provinciale - Territorio - Direttore GALASSO NATALIA SANTONINO presente per fini istituzionali

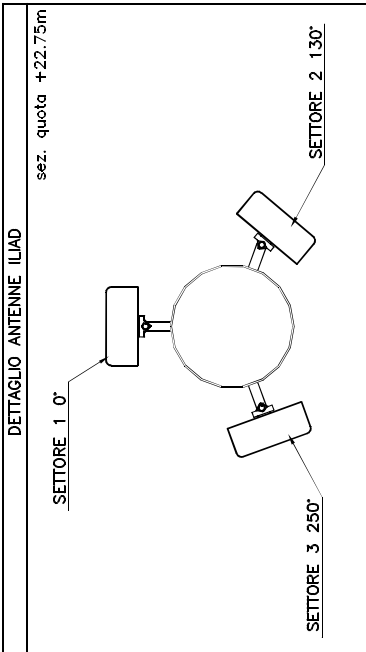

Comune: REGGIO NELL'EMILIA
Foglio: 136
Scala originale: 1:1000
Dimensione cornice: 267.000 x 189.000 metri
26-Jan-2021 15:42:24
Prot. n. T269548/2021

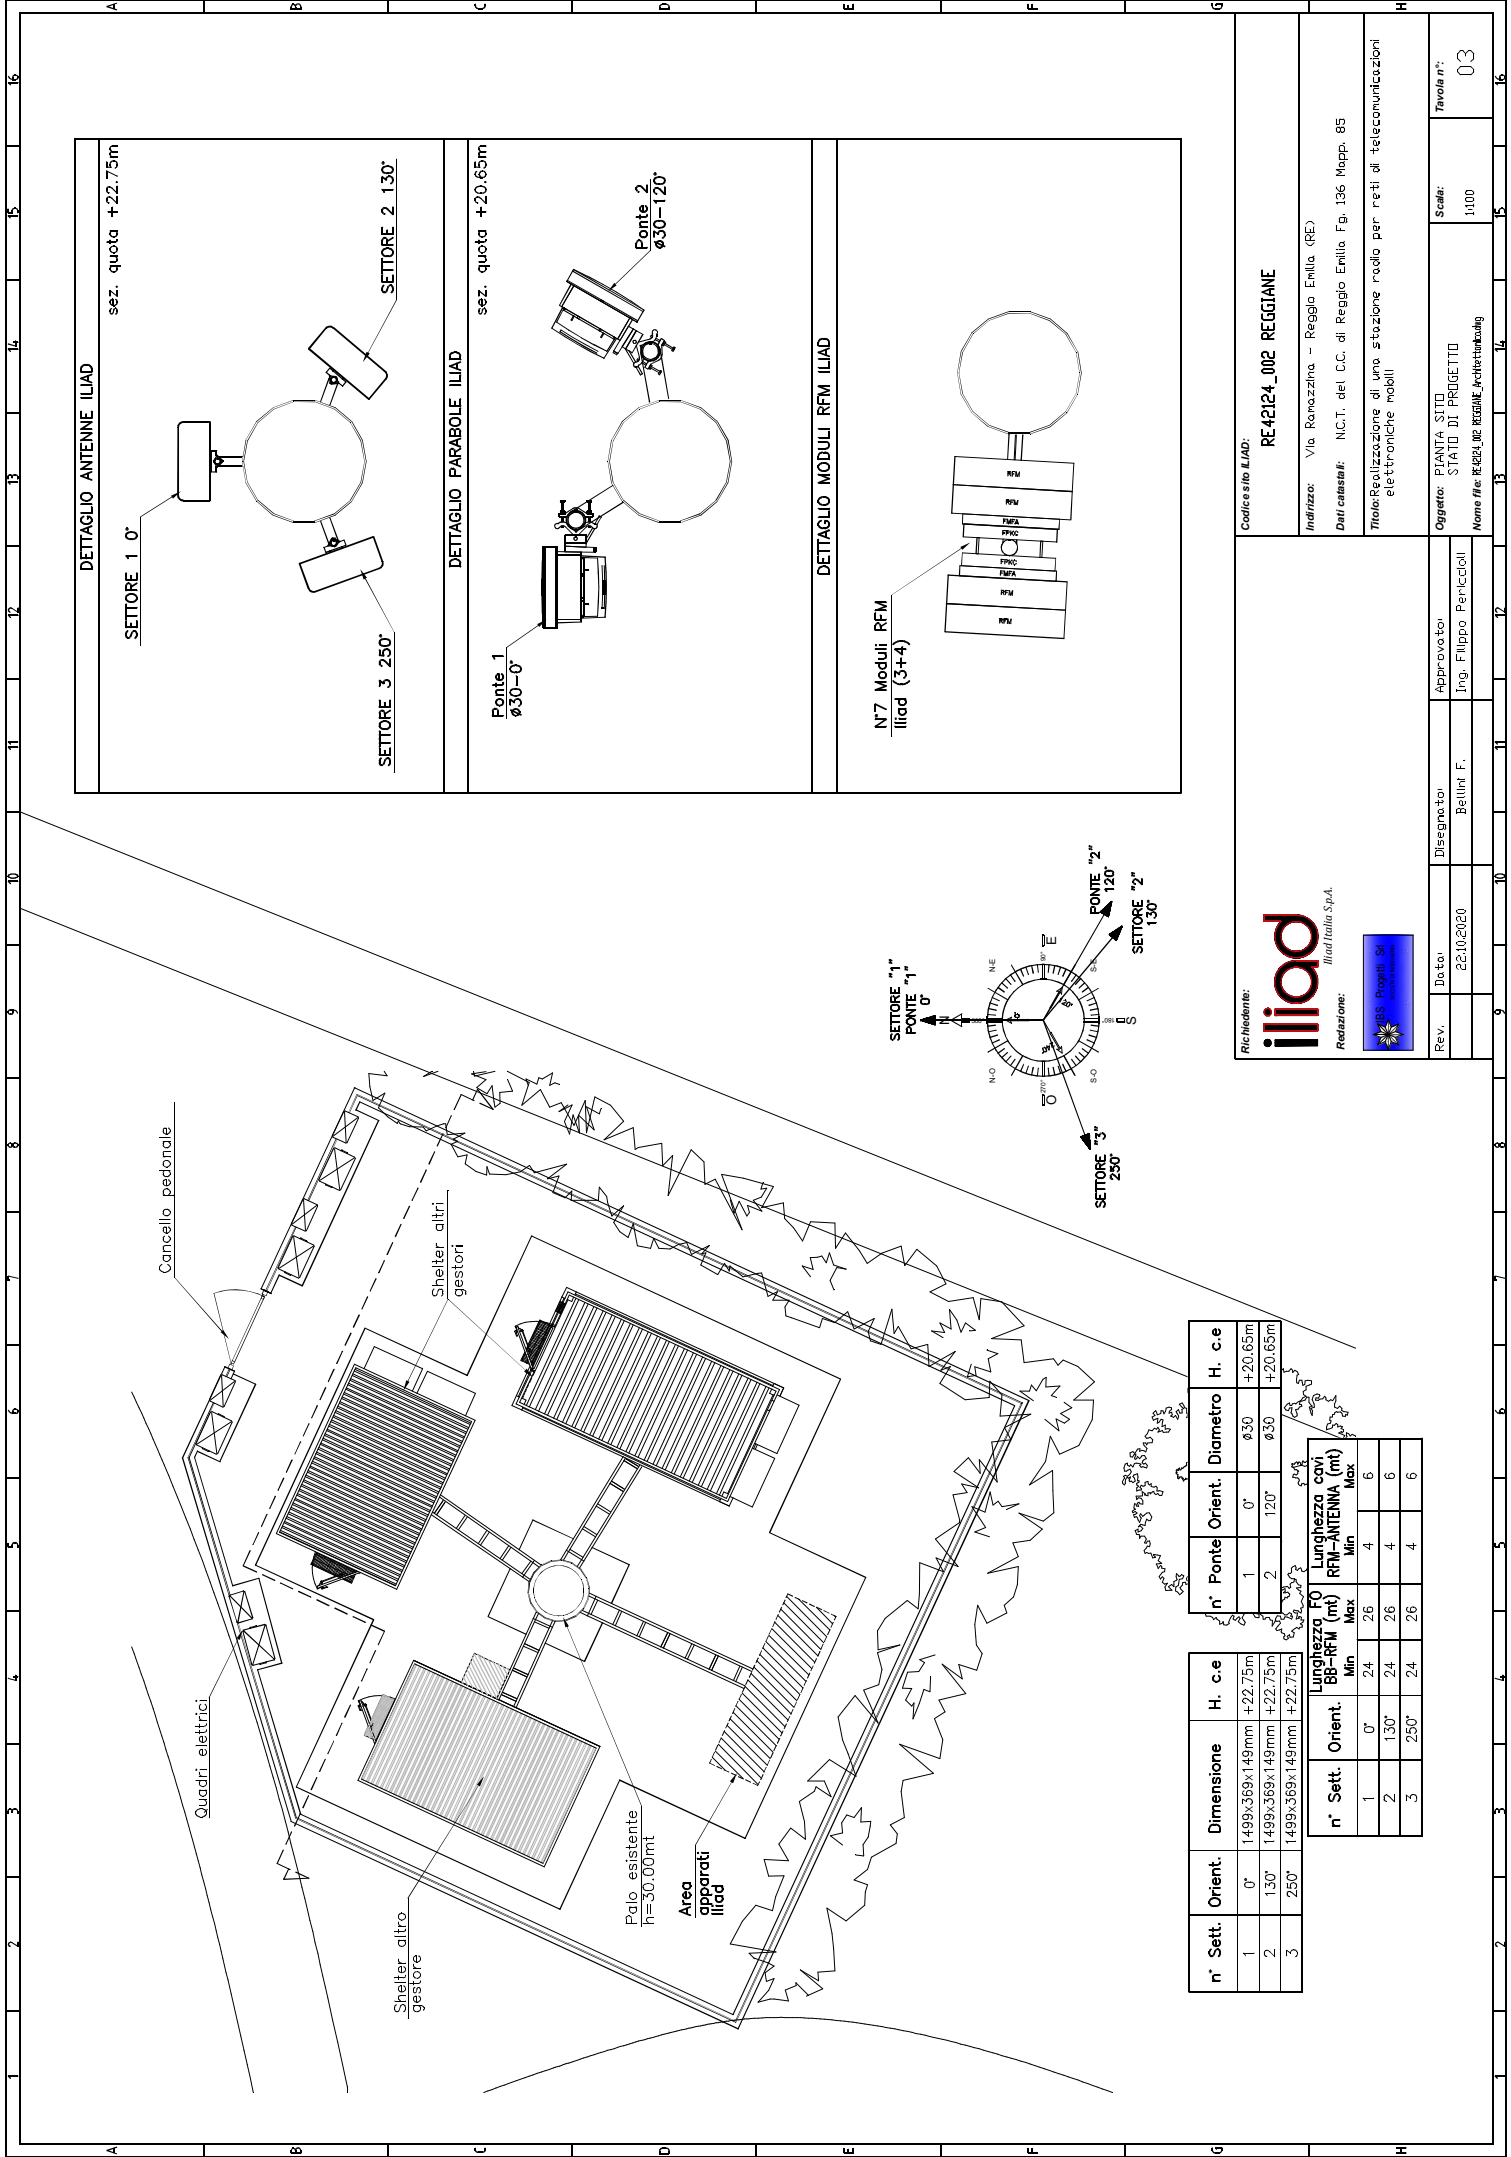

n°	Ponte	Orient.	Diametro	H. c.e
1	0°	0°	Ø30	+20.65m
2	120°	120°	Ø30	+20.65m

n°	Sett.	Orient.	Dimensione	H. c.e	
				Min	Max
1	0°	0°	1499x369x149mm	+22.75m	+22.75m
2	130°	130°	1499x369x149mm	+22.75m	+22.75m
3	250°	250°	1499x369x149mm	+22.75m	+22.75m

n°	Sett.	Orient.	Lunghezza FO BB-RFM (mt)		Lunghezza cavi RFM-ANTENNA (mt)	
			Min	Max	Min	Max
1	0°	0°	24	26	4	6
2	130°	130°	24	26	4	6
3	250°	250°	24	26	4	6

Richiedente:
iliiod
Iliad Italia S.p.A.

Redazione:
SIS Progetti Srl


Codice sito ILIAD:
RE42124_002 REGGIANE

Indirizzo: Via Renozzina - Reggio Emilia (RE)

Dati catastali: N.C.T. del C.C. di Reggio Emilia Fg. 136 Mapp. 85

Titolo: Realizzazioni di una stazione radio per reti di telecomunicazioni elettroniche mobili


Rev.	Datore	Disegnato	Approvato
	22-10-2020	Bellini F.	Ing. Filippo Periccioli
Oggetto: PIANITA' SITO STATO DI PROGETTO		Scala: 1:100	Tavola n°: 03
Nome file: RE42124_002 REGGIANE_Architettura.dwg			

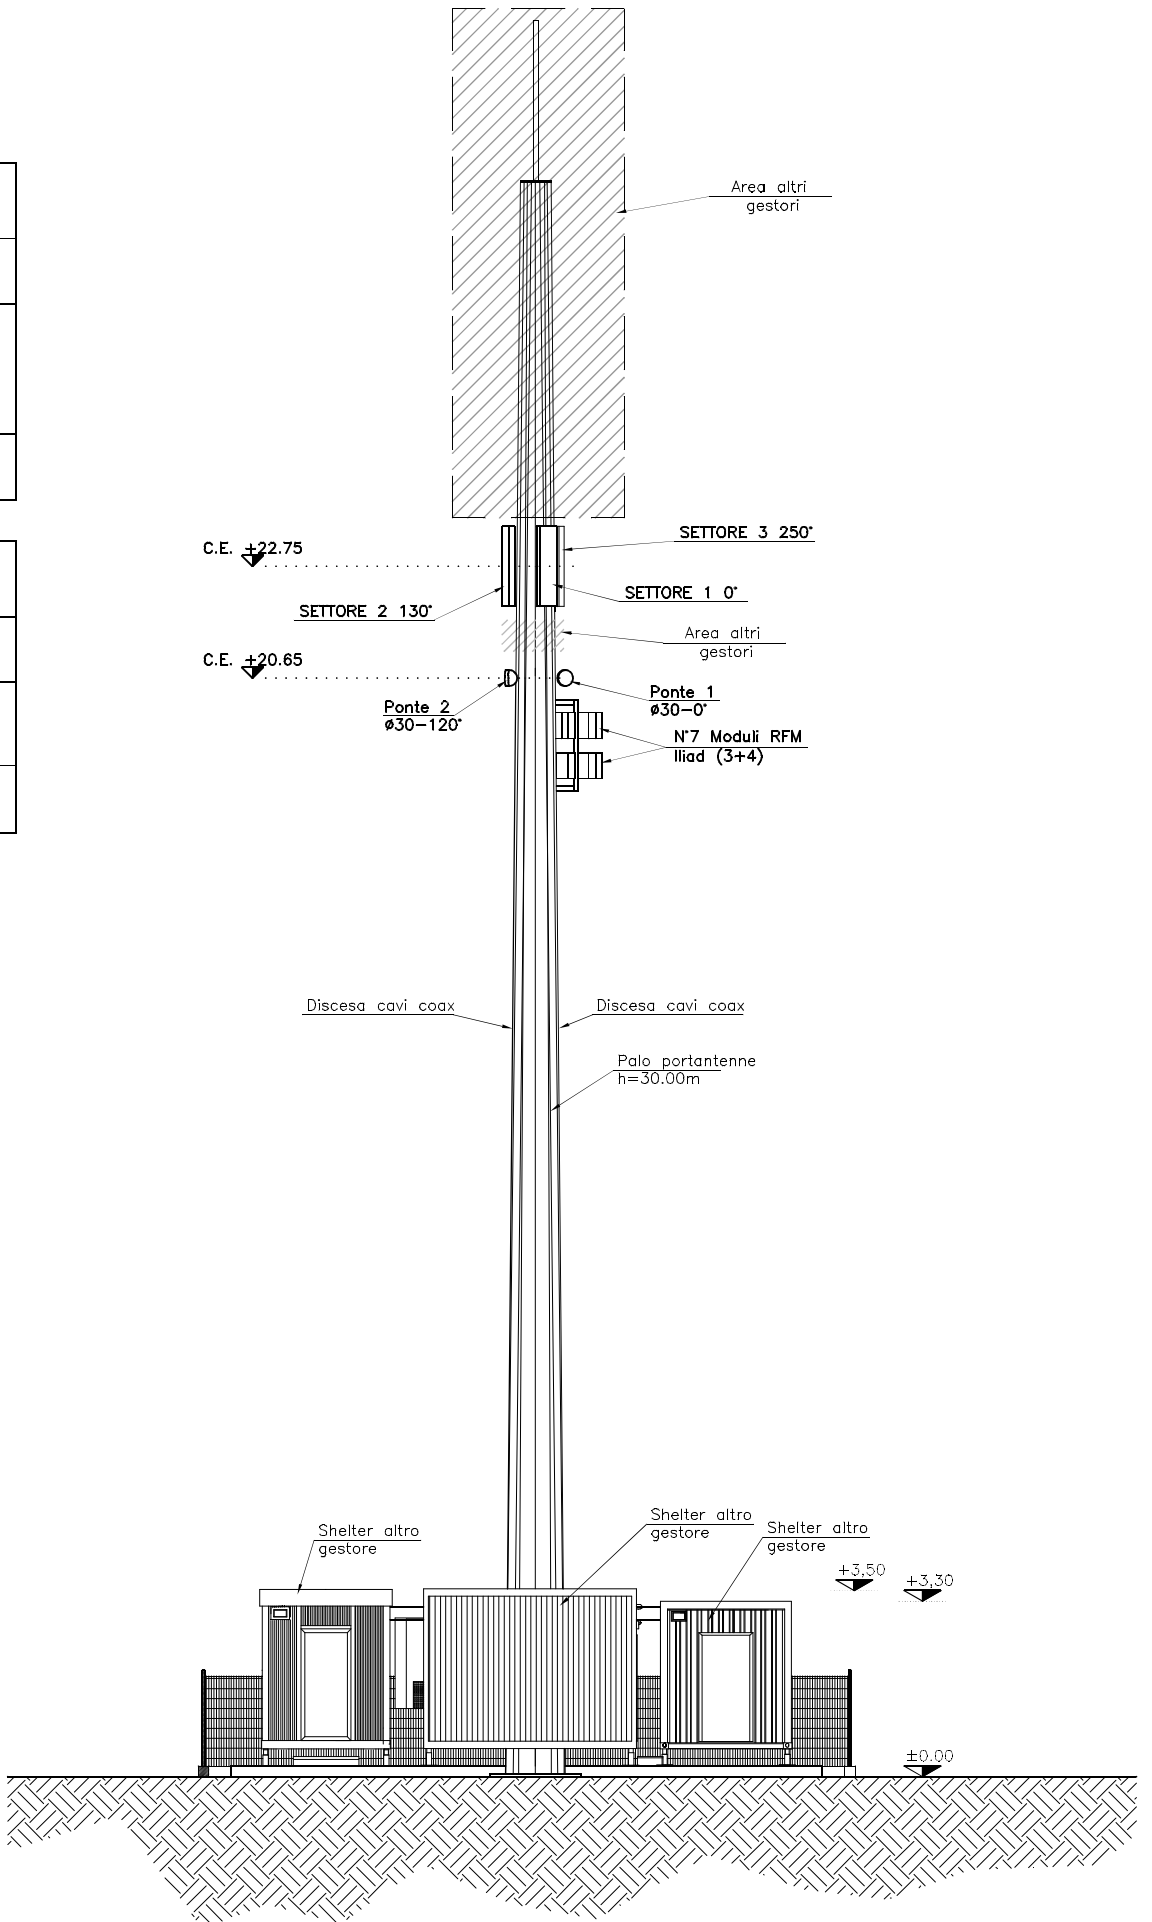

n° Sett.	Orient.	Dimensione	H. c.e
1	0°	1499x369x149mm	+22.75m
2	130°	1499x369x149mm	+22.75m
3	250°	1499x369x149mm	+22.75m

n° Ponte	Orient.	Diametro	H. c.e
1	0°	ø30	+20.65m
2	120°	ø30	+20.65m

n° Sett.	Orient.	Lunghezza FO BB-RFM (m)		Lunghezza cavi RFM ANTENNA (m)	
		Min	Max	Min	Max
1	0°	24	26	4	6
2	130°	24	26	4	6
3	250°	24	26	4	6



 Richiedente: **iliod**

 Azienda: Iliad Italia SpA

Rev.	Doc. No.	Disegnato	Approvato
	22.10.2020	Bellini F.	Ing. Filippo Periccioli

Codice sito ILLAD: **RE42124_002 REGGIANE**

Indirizzo: Via Romazzino - Reggio Emilia (RE)
 Dati catastali: N.C.T. del C.C. di Reggio Emilia, Fg. 136 Mapp. 85

Oggetto: PROSPETTO A
 Nome file: rezza_illad_reggio_Architetco.com

Scal:	1:100
Tavola n°:	04