


"A"



PROGETTO: PLANIMETRIA GENERALE

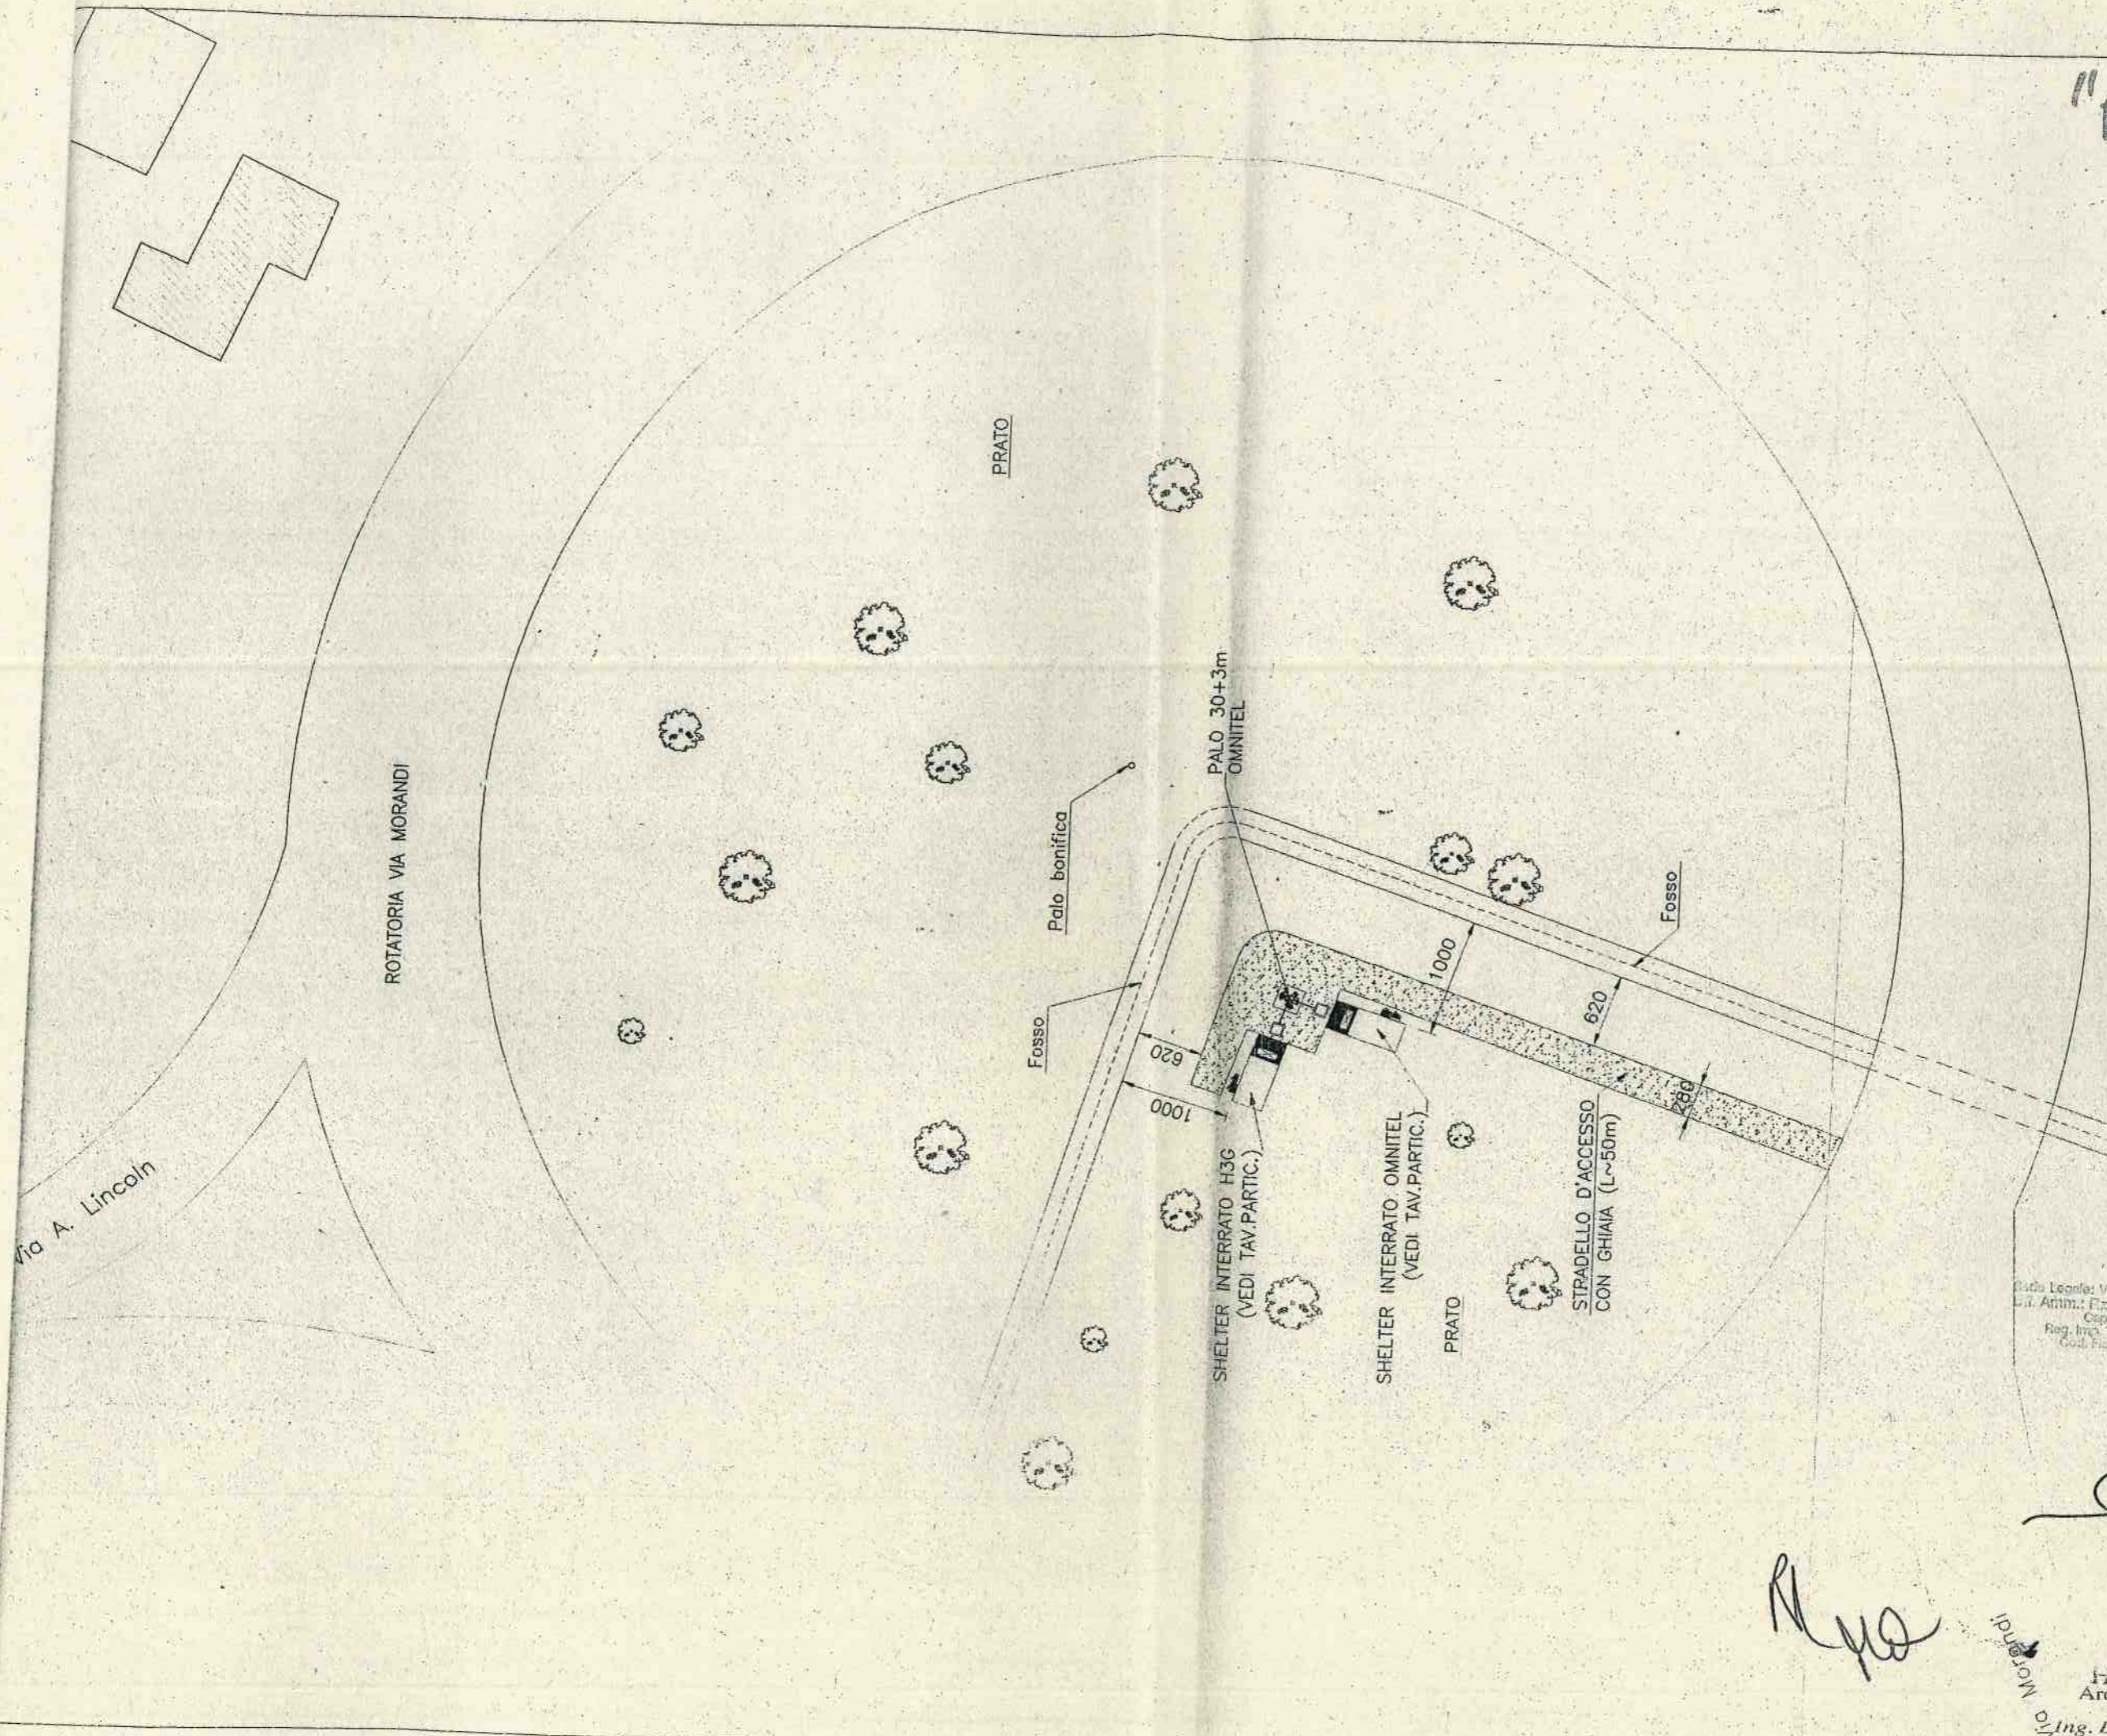

DESCRIZIONE : RAWLAND N° : 2-RE-4783
 COMUNE : REGGIO EMILIA
 PROVINCIA : REGGIO EMILIA
 REGIONE : EMILIA ROMAGNA
 VIA MORANDI

OGGETTO TAVOLA : PROGETTO: PLANIMETRIA GENERALE
 Nome Cell Site: REGGIO CASELLO Formato: A3 Scala: 1:500 Prog.:
 Nome File: 2RE4783bisP02.DWG No. Documento:

C.E. S.T.E.I. Bologna
 C.M. Fabrizio Albanelli
 R.F. Davide Felicani
 Tel: 051_532267
 Date: 10/12/2001



Handwritten signature

H3G S.p.A.
 Area Centro Nord
 Il Direttore
 Ing. Leonardo Ripanti