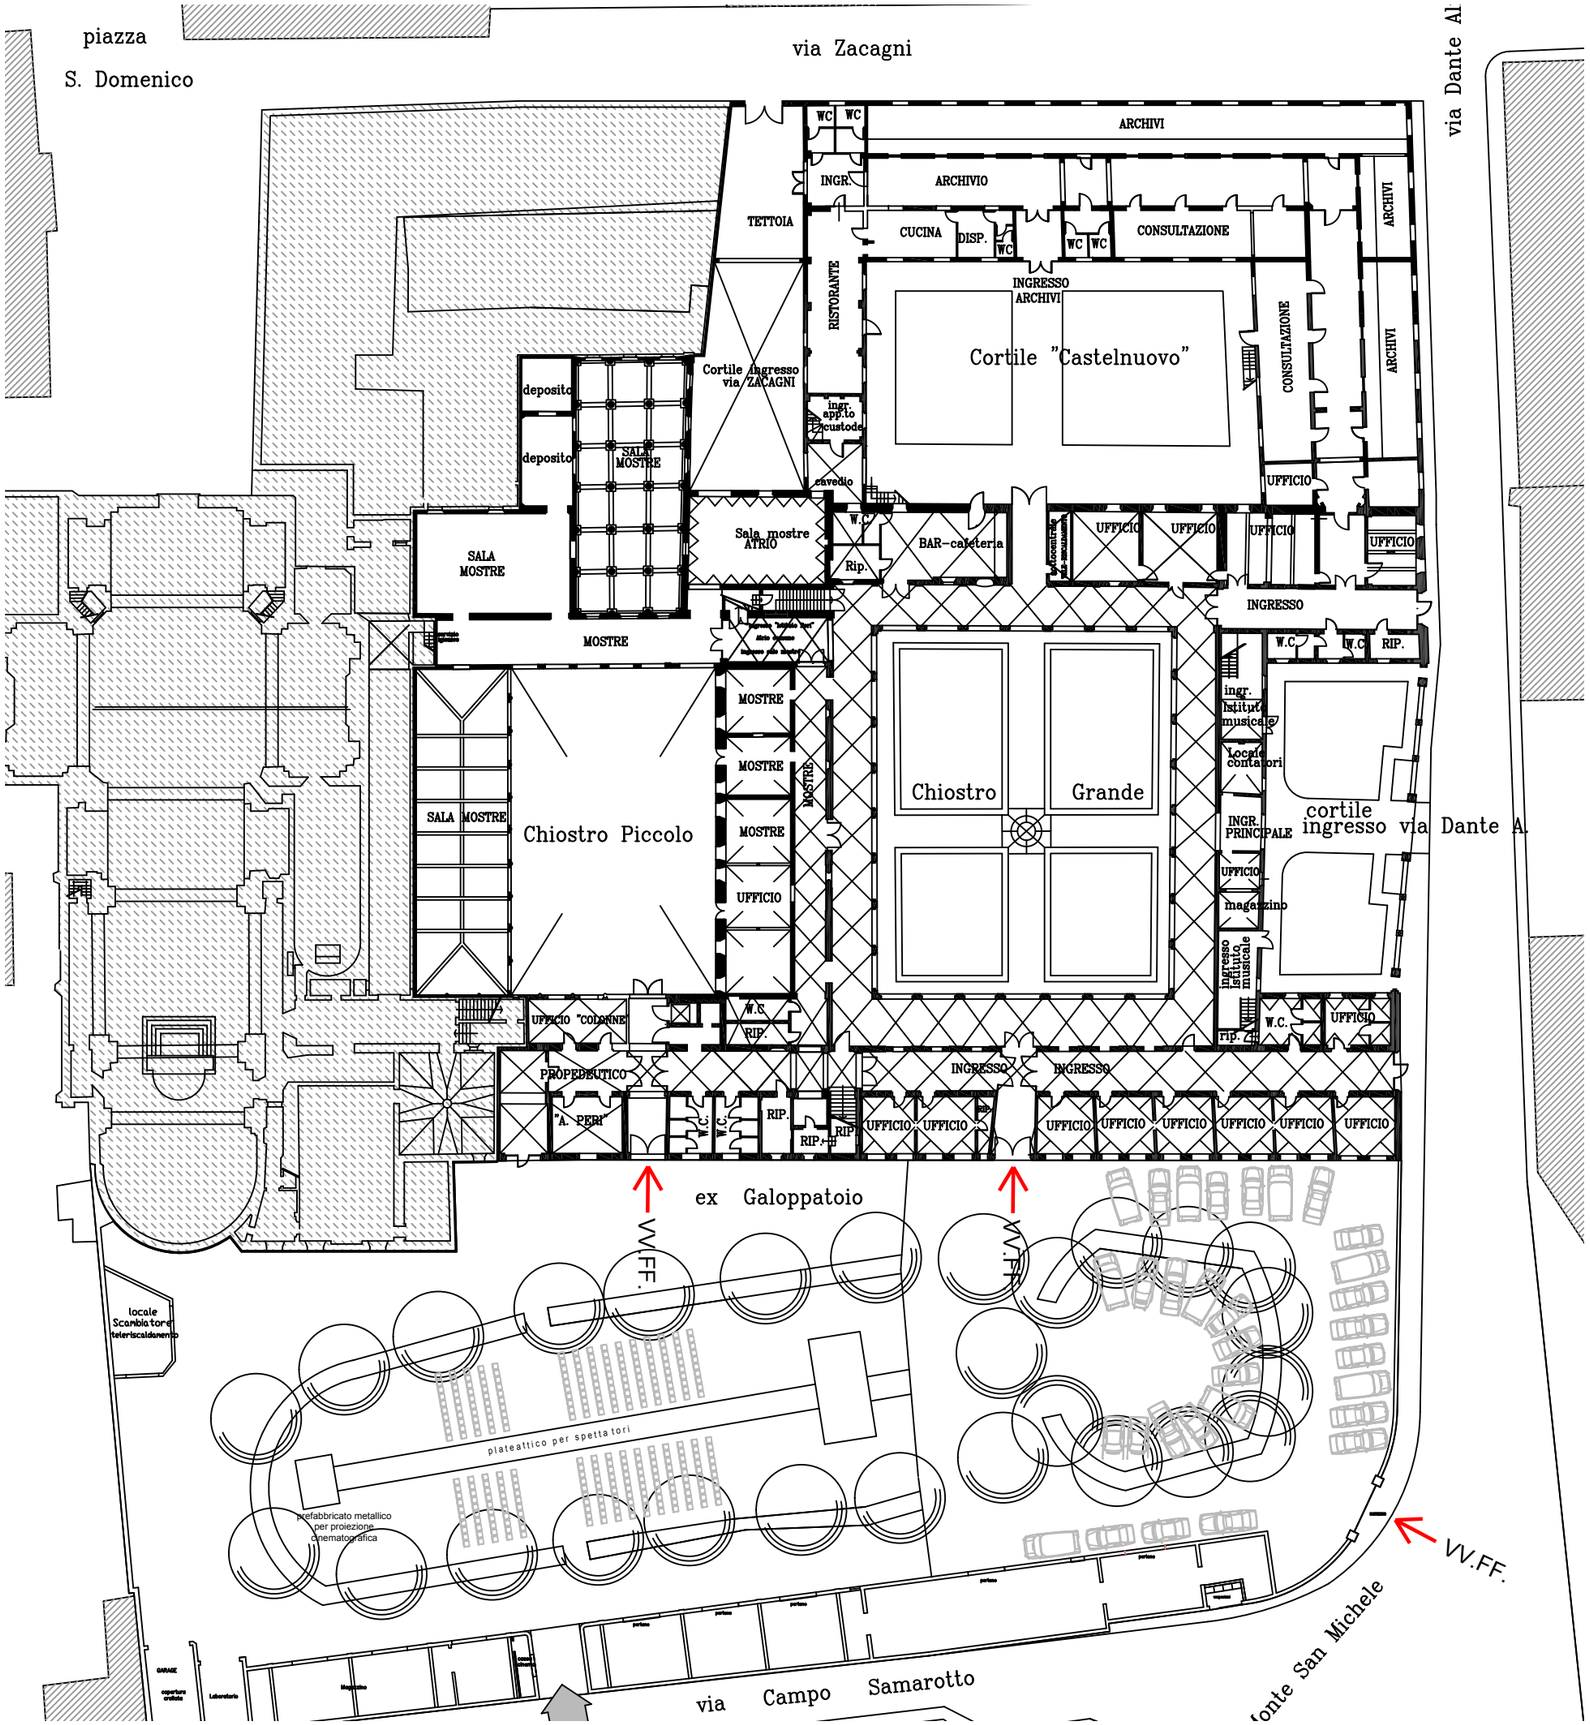
piazza
S. Domenico
via Zacagni
via Dante Al
ARCHIVI
WC
INGR.
ARCHIVIO
TETTOIA
CUCINA
DISP.
CONSULTAZIONE
RISTORANTE
INGRESSO ARCHIVI
Cortile "Castelnuovo"
Cortile ingresso via ZACAGNI
deposito
SALA MOSTRE
ingr. app.to custode
cavedio
Sala mostre ATRIO
W.C.
Rip.
BAR-cafeteria
UFFICIO
INGRESSO
MOSTRE
Chiostro
Grande
Chiostro Piccolo
ingr. Istituto musicale
Locale contatori
INGR. PRINCIPALE
cortile ingresso via Dante A.
magazzino
ingresso istituto musicale
UFFICIO "COLONNE"
PROPEDEUTICO
"A. PERI"
ex Galoppatoio
VV.FF.
locale Scambiatore teleriscaldamento
plateattico per spettatori
prefabbricato metallico per proiezione cinematografica
via Campo Samarotto
Monte San Michele