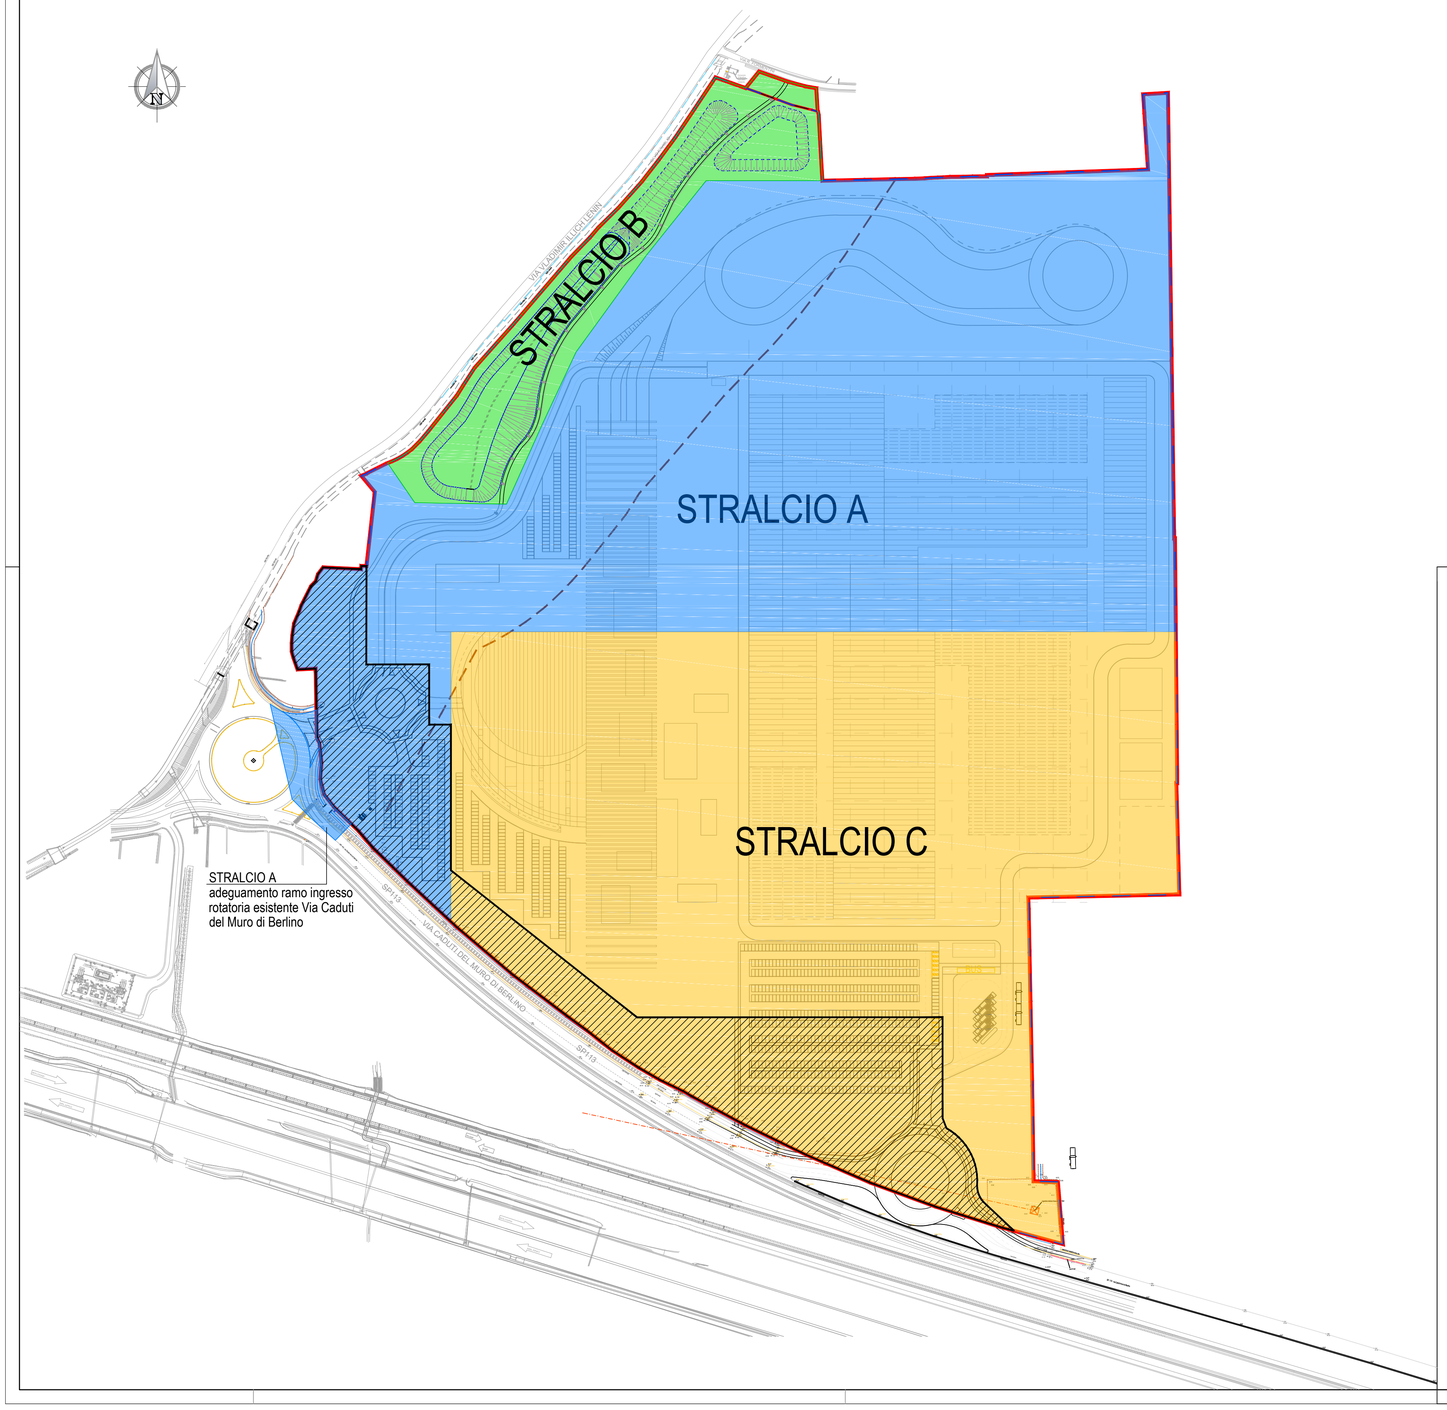

LEGENDA

- CONFINE DI PROPRIETA'
- LIMITE PUA "ASP1 - ex AP8-21 - ASP-N2"
- STRALCIO A
- STRALCIO B
- STRALCIO C
- Area di cessione

Progettazione PUA

Studio Ingegneria Guidetti-Serri
Via Pier Carlo Cadoppi, 14
42124 Reggio Emilia
Tel. +39 0522 439734
Mail: info@studiocgs.it
Web: www.guidettiserri.it
C.F. e P.I. 01934740356

Concept progettazione architettonica

GEZA - Gri e Zucchi Architettura
Via Feletto, 102/2
33100 Udine
Tel. +39 0432 512990
Mail: geza@geza.it
Web: www.geza.it
C.F. e P.I. 02913940306

Consulenze Ambientali

Studio ALFA S.p.A.
Viale B. Ramazzini, 39/D
42124 Reggio Emilia
Tel. +39 0522 550905
Mail: info@studioalfa.it
Web: www.studioalfa.it
C.F. 01425830351 - P.I 02863660359

Consulenza per Accordo di Programma

Avvocato PAOLO COLI
Via Vittorio Veneto, 5
42121 Reggio Emilia
Tel. +39 0522 433253
Mail: paolo.coli@scrib.it
C.F. CLOPLA59R18H223N
P.I 01128640354

COMMITTENTE

Silk-FAW Automotive Group Italy Srl
Piazza Luigi Di Savoia, 22 CAP 20124 Milano (MI) Italy
P.I./C.F. IT11513520962

PROGETTAZIONE PUA

Ing. Paolo GUIDETTI

ORDINE DEGLI INGEGNERI REGGIO EMILIA DOTT. ING. GUIDETTI PAOLO N. 964

FASE DI PROGETTO

URBANISTICA
APPROVAZIONE PUA

PROGETTO

INSERIMENTO IN POC del PUA "ASP1 - ex Ap8-21 - ASP-N2" PER INSEDIAMENTO INDUSTRIALE AUTOMOTIVE in località Gavassa, Comune di REGGIO EMILIA

SCALA

1:2000

ELABORATO

Planimetria con stralci attuativi di intervento

PRATICA

P45/2021

REV.	DATA	DESCRIZIONE	REDATTO	CONTROLLATO
G				
F				
E				
D				
C				
B	20/09/21	INTEGRAZIONE 3	Benevelli J.	Guidetti P.
A	15/07/21	Emissione	Bosco M.	Guidetti P.

FILE W:\P-2021\P45-SILK-FAW - Area Gavassa, RE\31-APPROVAZIONE PUA\31.10_INT.3\TAV.07_STRALCI_ATTUATIVI_rev_B.dwg

TAVOLA

07

A TERMINI DI LEGGE CI RISERVIAMO LA PROPRIETA' DI QUESTO ELABORATO CON DIVIETO DI RIPRODURLO E DI RENDERLO NOTO A TERZI SENZA LA NOSTRA AUTORIZZAZIONE SCRITTA