PARTICOLARE POZZETTO DI COLLEGAMENTO ALL'IMPIANTO DI SOLLEVAMENTO PER STOCCAGGIO NEI BACINI DI ACCUMULO
scala 1:50

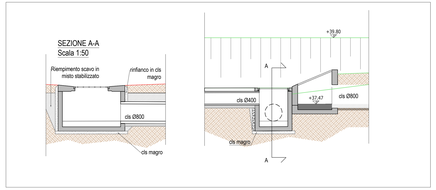

PARTICOLARE TIPOLOGICO FONDO VASCA e POZZETI INTRMEDI
scala 1:25

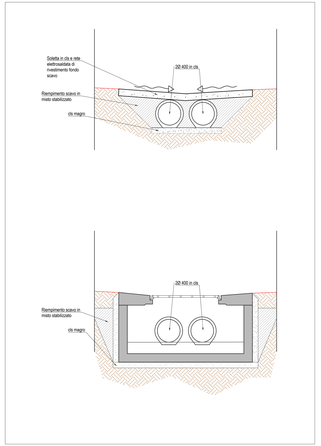

TIPOLOGICO CADITOIA
scala 1:25

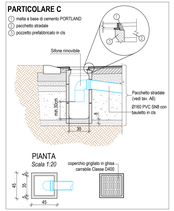

TIPOLOGICO POSA RETI ACQUE BIANCHE
scala 1:25

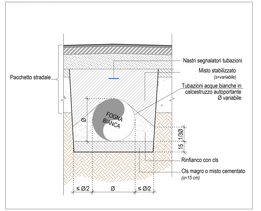

PARTICOLARE MANUFATTO IN C.A. ESISTENTE IN ZONA CENTRALE BACINO DI LAMINAZIONE (INQUADRAMENTO 3)
scala1:25

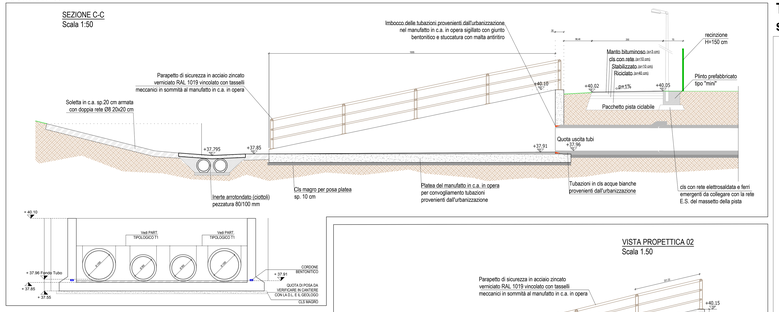

PARTICOLARE MANUFATTO IN C.A. IN TESTA AL BACINO DI LAMINAZIONE
scala1:25

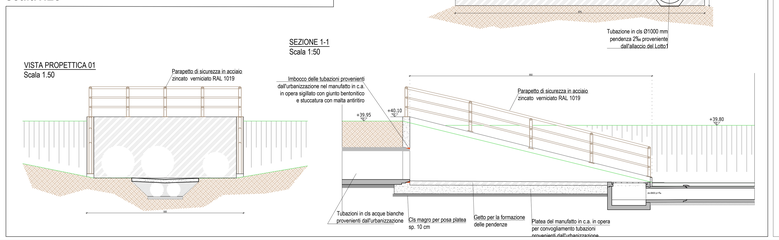

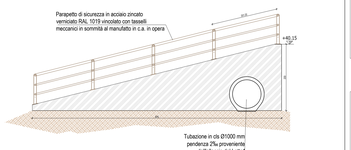

PLANIMETRIA GENERALE RETE ACQUE BIANCHE - INQUADRAMENTO 2
scala 1:500

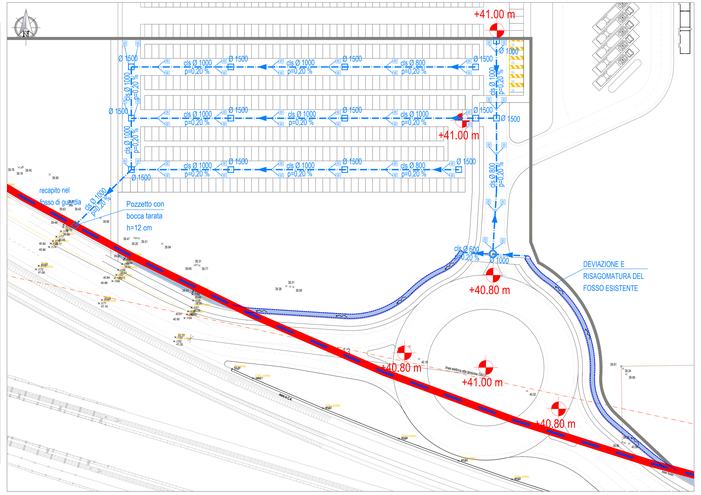

TIPOLOGICO POZZETTO D'ISPEZIONE IN CLS Ø1000
scala 1:25

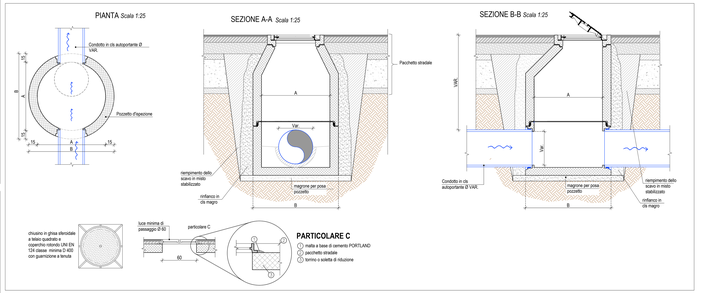

TIPOLOGICO POZZETTO D'ISPEZIONE CON BOCCA TARATA PER SCARICO ACQUE IN FOSSO DI GUARDIA
scala 1:25

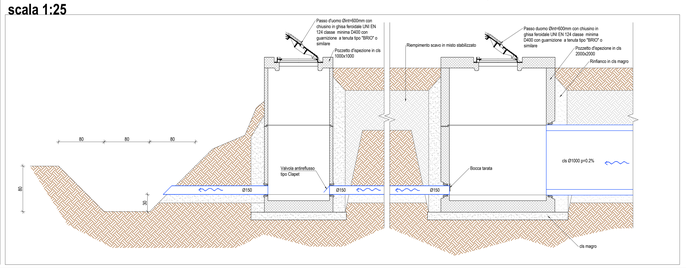

PLANIMETRIA GENERALE RETE ACQUE BIANCHE - INQUADRAMENTO 1
scala 1:500

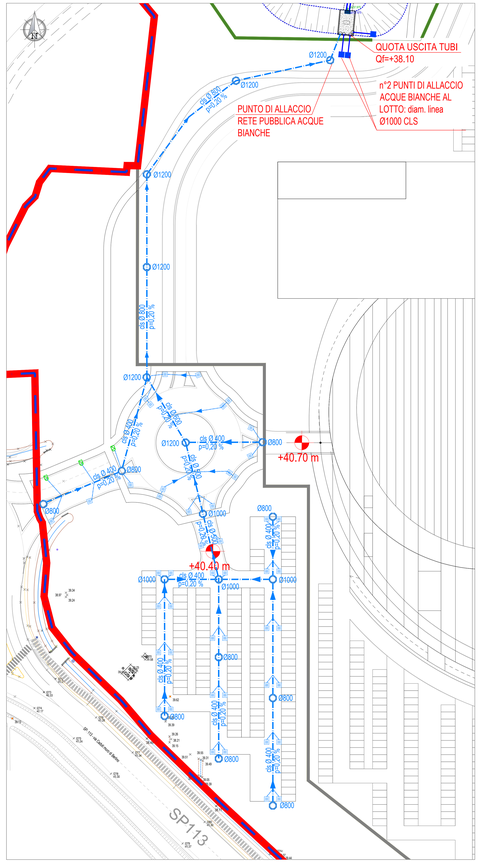

PLANIMETRIA GENERALE: RETE ACQUE BIANCHE - IDENTIFICAZIONE DEGLI INTERVENTI
scala 1:2000

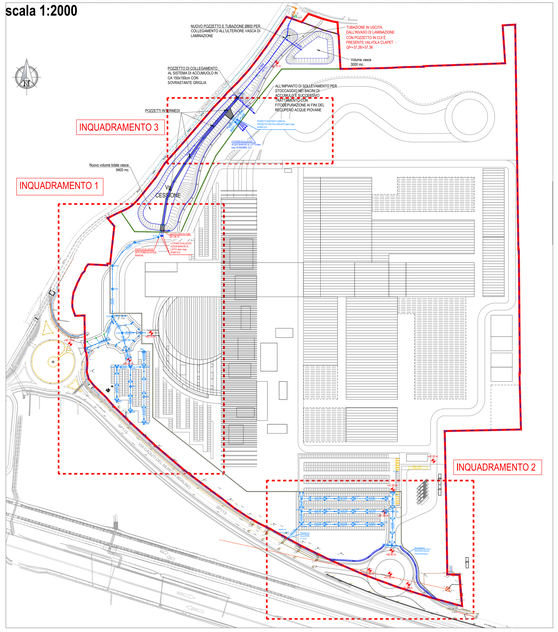

INQUADRAMENTO 3
scala 1:500

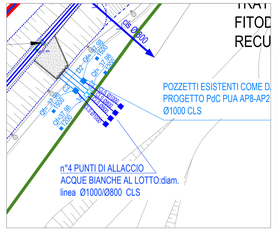

TUBAZIONI IN CALCESTRUZZO VIBROCOMPRESSO ARMATO CON BASE PIANA
CONFORME ALLA NORMA DIN 4032 E COMPLETI DI GUARNIZIONI IN GOMMA

Ø cm	L cm	S cm	Peso Kg cad.
130	200	6	530
140	200	6.5	705
150	300	6.7	1250
160	300	8.2	1830
170	300	8.7	2200
180	300	9.5	2780
100	300	11	4060
120	200	13.5	3780
140	200	14	4470
160	200	16.5	6000

TUBAZIONI IN PVC PER RAMI DI ATTACCO CADITOIE A RETE PRINCIPALE

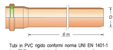

Tubi in PVC rigido conforme norma UNI EN 1401-1 tipo SN8 per condotte di scarico interrate di acque civili e industriali, giunto a bicchiere con anello di gomma, contrassegnati ogni metro con marchio del produttore, diametro, data di produzione e ambito SP.

PLANIMETRIA RETE ACQUE BIANCHE

LEGENDA

Recapito acque bianche *con indicazione direzione di scorrimento, pendenza, diametro e materiale tubazione*	DI VARIABILE CLS P=0.2%
Pozzetto d'ispezione circolare in c.a. con diametro interno ØVARIABILE rispondente alla norma UNI EN 1917	
Fosso di guardia in progetto trapezoidale *con indicazione del verso di scarico*	
Bocche di lupo rete acque bianche *con griglia quadrata in ghisa sferoidale classe D400*	
Caditoia e relativo pozzetto, collegato alla rete acque bianche con tubo PVC Ø160 PVC SN8	Ø160 PVC P=0.2%
Pozzetto d'ispezione portante a pianta quadrata ESISTENTE	C. Ø=cm x cm P. Q=q.ta

LEGENDA

- CONFINE DI PROPRIETA'
- LIMITE PUA "ASP1 - ex AP8-21 - ASP-N2"
- Area di cessione Vp, sup. 21.000 mq
- Area di cessione Va, a 41.295 mq

Progettazione PUA
GUIDETTI SERRI
Studio Ingegneri Guidetti Serri
Via Pier Carlo Guaccio, 14
42124 Reggio Emilia
Tel. +39 0522 439754
Email: info@studioingegri.it
Web: www.guidettiserri.it
C.F. e P.I. 01924740354

Concept progettazione architettonica
geza srl a Socio Architetto
GEZA - Gil e Zucchi Architetture
Via Rosalba, 10/D
42124 Reggio Emilia
Tel. +39 0425 312950
Email: geza@geza.it
Web: www.geza.it
C.F. e P.I. 02812840356

Consulenze Ambientali
ALFA Studio Associato
Studio ALFA S.p.A.
Via Emilia S. Stefano, 28/D
42124 Reggio Emilia
Tel. +39 0522 326763
Email: info@studioalfa.it
Web: www.studioalfa.it
C.F. / P.I. 02601820351 - IT-02601820351

Consulenza per Accordo di Programma
PAOLOCOLI & ASSOCIATI professisti in Gazzano
Avvocato PACIO COU
Via Emilia S. Venanzio, 2
42121 Reggio Emilia
Tel. +39 0522 433533
Email: pacio-cou@tiscali.it
Pec: avvocato.pacio@pec.it
P.I. 01208450354

COMMITTENTE
SILK — FAW
Silk-FAW Automotive Group Italy Srl
Piazza Luigi Di Savoia, 22 CAP 20124 Milano (MI) Italy
P.I./C.F. IT11513520962

PROGETTISTA
Paolo GUIDETTI

RUP (L.241/90 art.5)
URBANISTICA
APPROVAZIONE PUA

OGGETTO
INSERIMENTO IN POC del PUA "ASP1 - ex Ap8-21 - ASP-N2" PER INSEDIAMENTO INDUSTRIALE AUTOMOTIVE in località Gavasso, Comune di REGGIO EMILIA

SCALA
1:2000 1:500
1:25 1:20

ELABORATO
Rete di smaltimento ACQUE BIANCHE
Planimetria generale

PRATICA
P45/2021

TAVOLA
08

REV.	DATA	DESCRIZIONE	REDATTO	CONTROLLATO
0				
1				
2				
3	22/JUN/21	INTEGRAZIONE 3	Bico D.	Guidetti P.
4	13/JUL/21	Emissione	Fornili A.	Guidetti P.

IL PRESENTE DISEGNO E' PROPRIETA' DELLA SOCIETA' GUIDETTI SERRI E NON DEVE ESSERE RIPRODOTTO O COPIATO SENZA AUTORIZZAZIONE SCRITTA
A TERMINI DI LEGGE E' RISERVATA LA PROPRIETA' DI QUESTO ELABORATO CON DIVIETO DI RIPRODURLO E DI RENDERLO NOTO A TERZI SENZA LA NOSTRA AUTORIZZAZIONE SCRITTA