



PROFILO LONGITUDINALE

— Terreno esistente
— Terreno in progetto

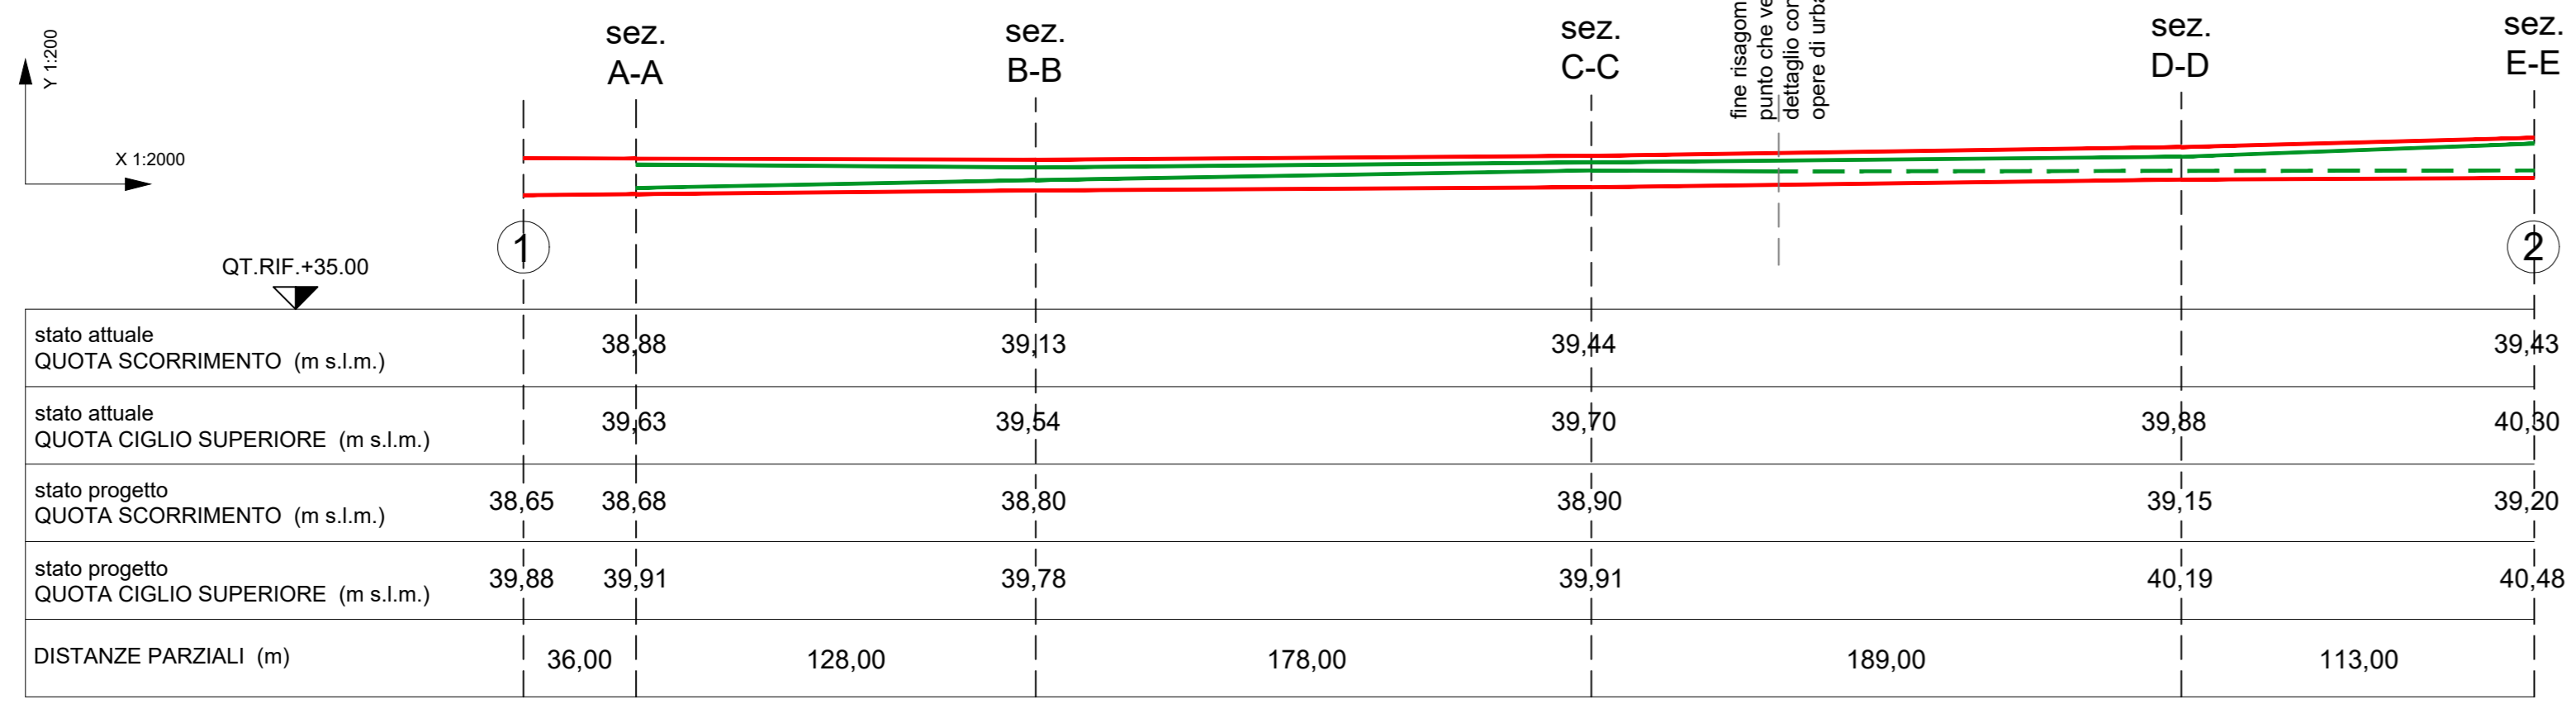


SEZIONI TRASVERSALI scala 1:100


— Terreno esistente
— Terreno in progetto

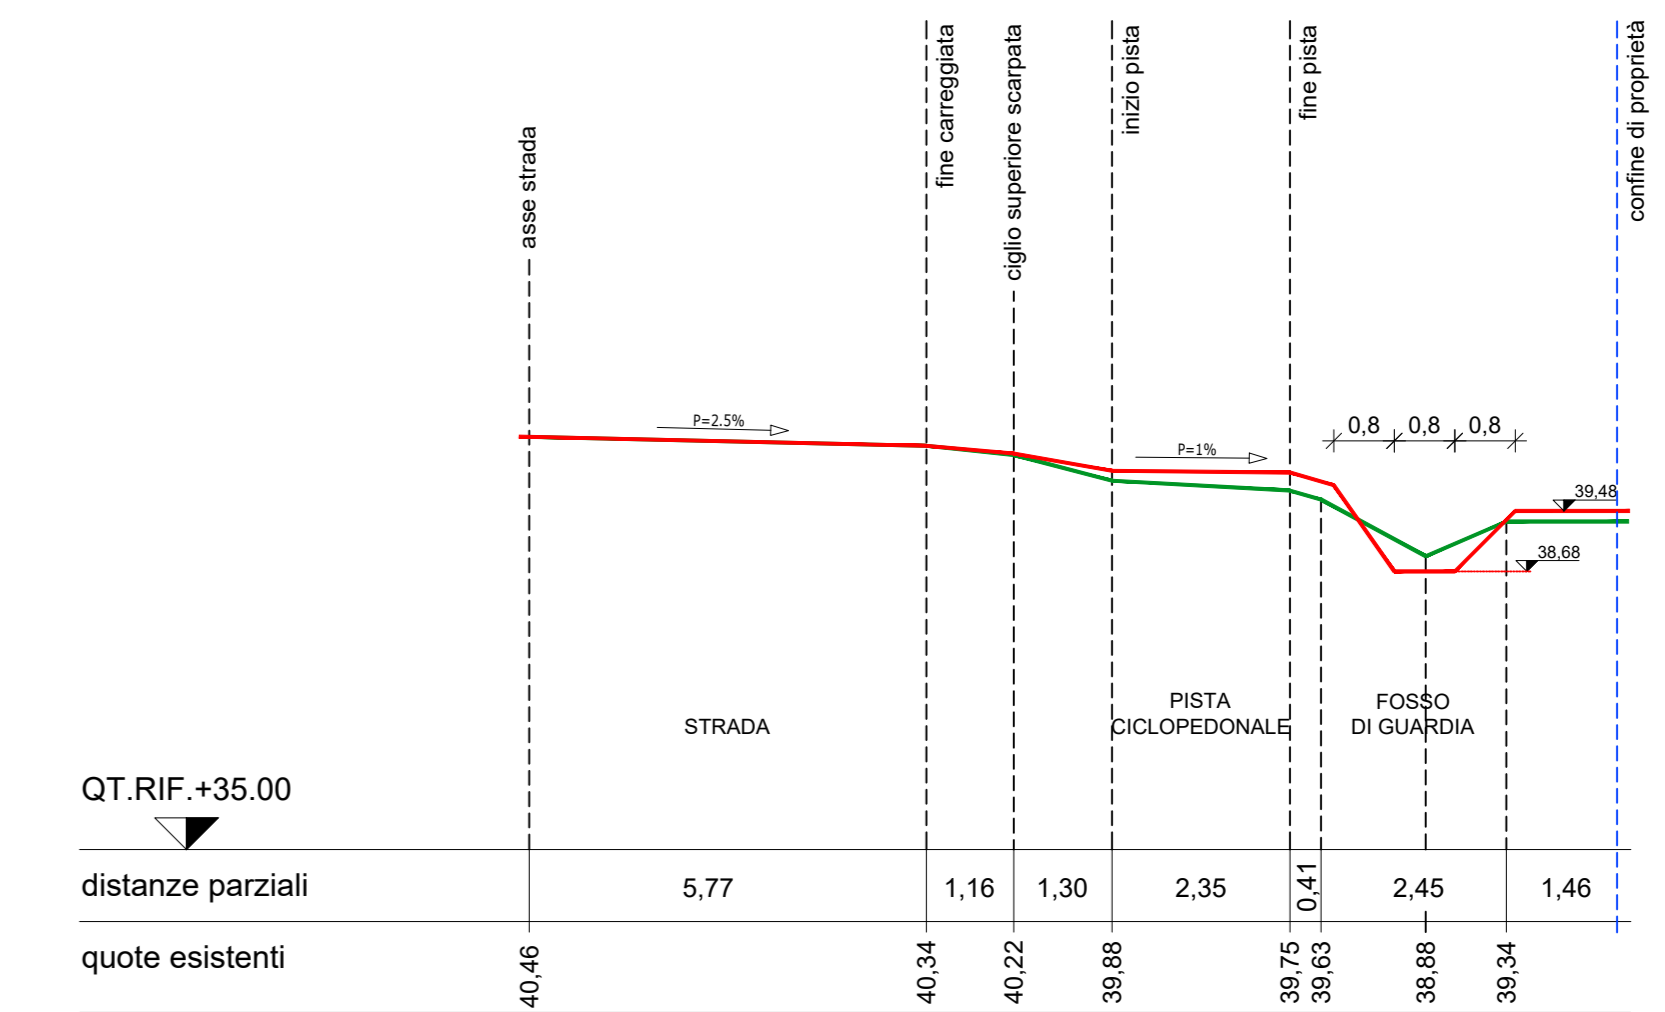


SEZIONE A-A

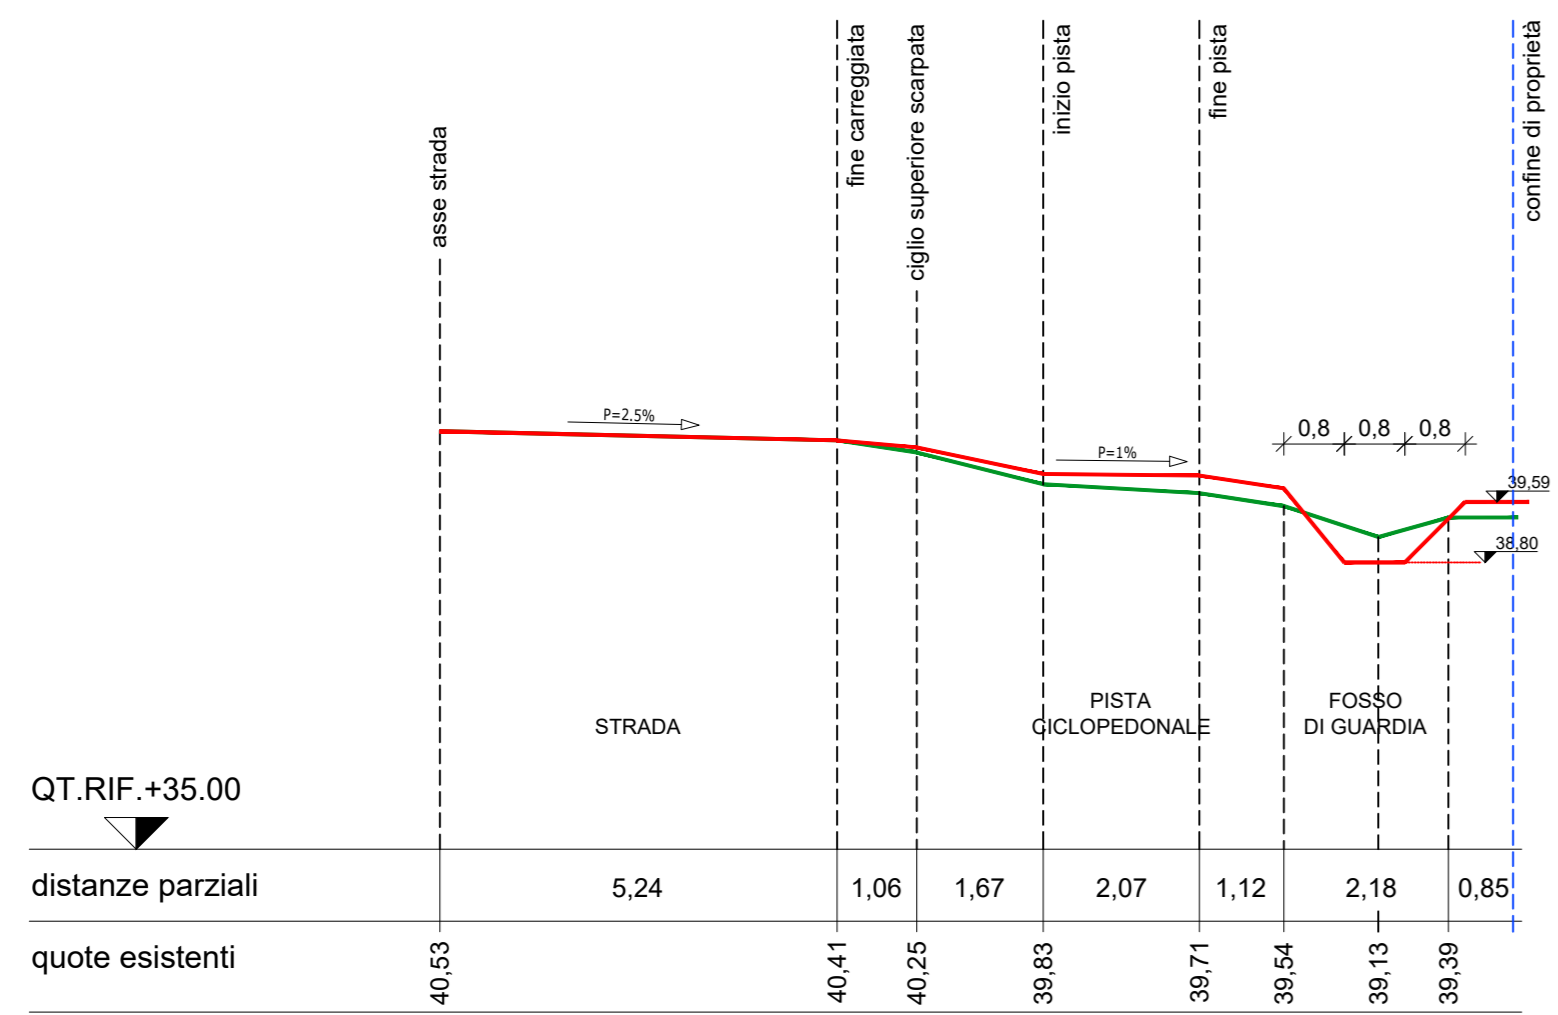


SEZIONE B-B

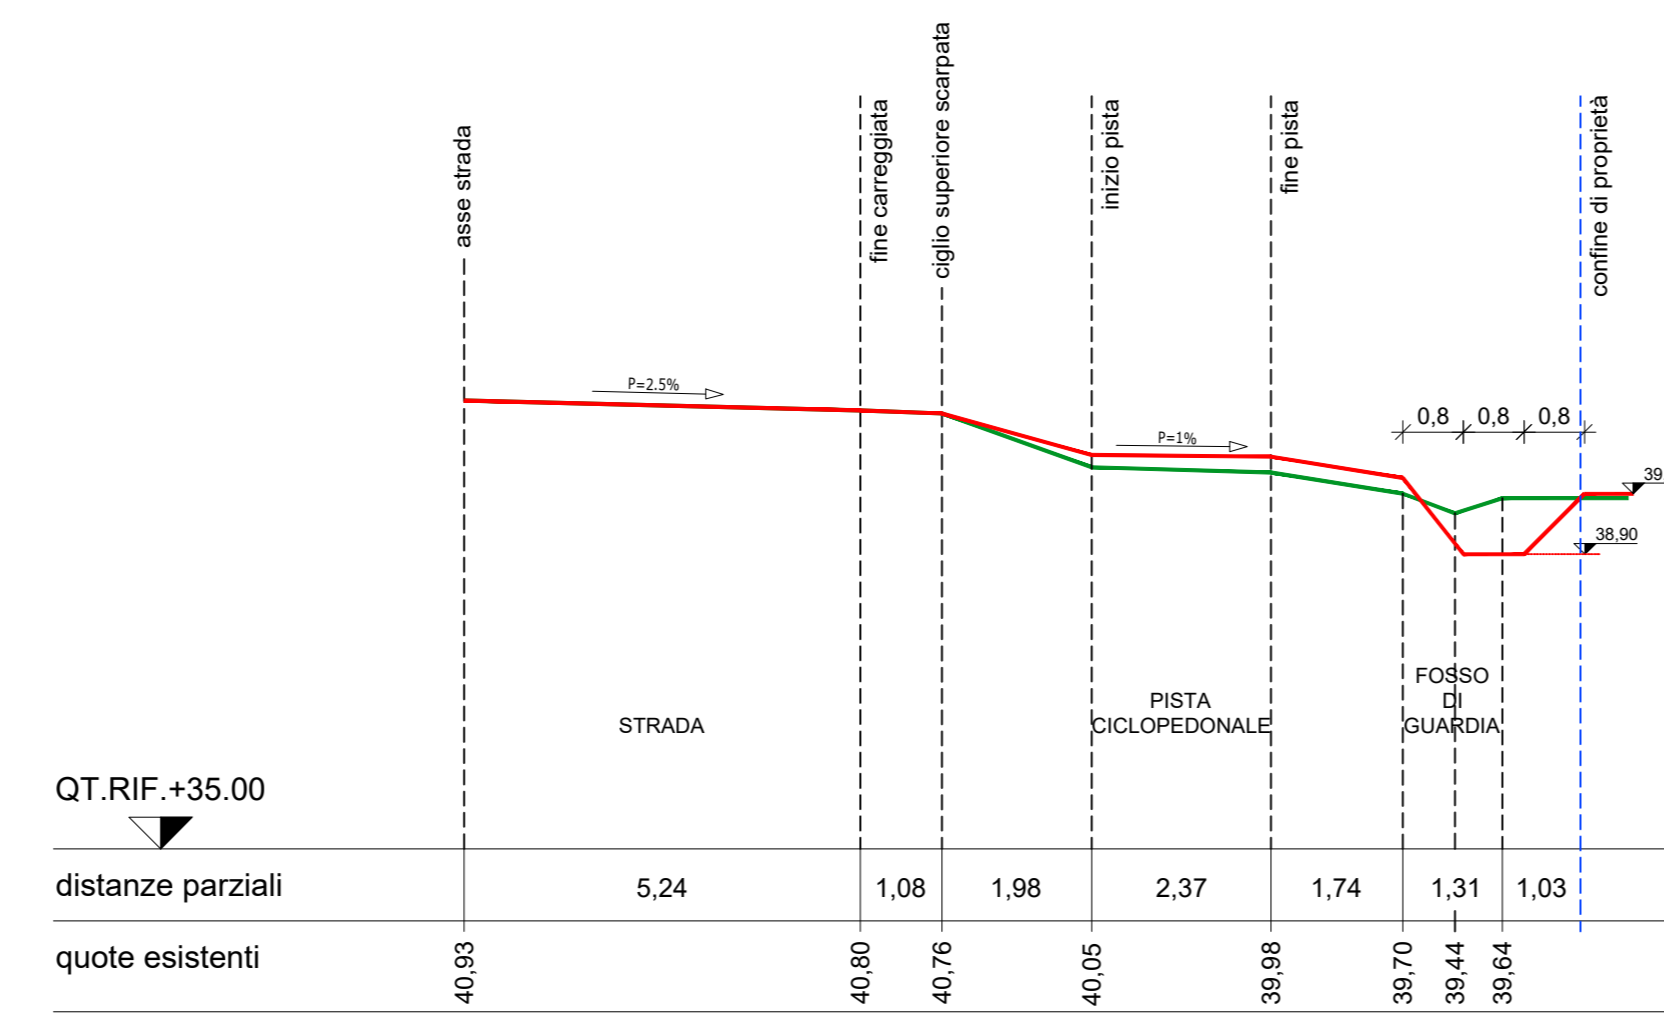

SEZIONE C-C

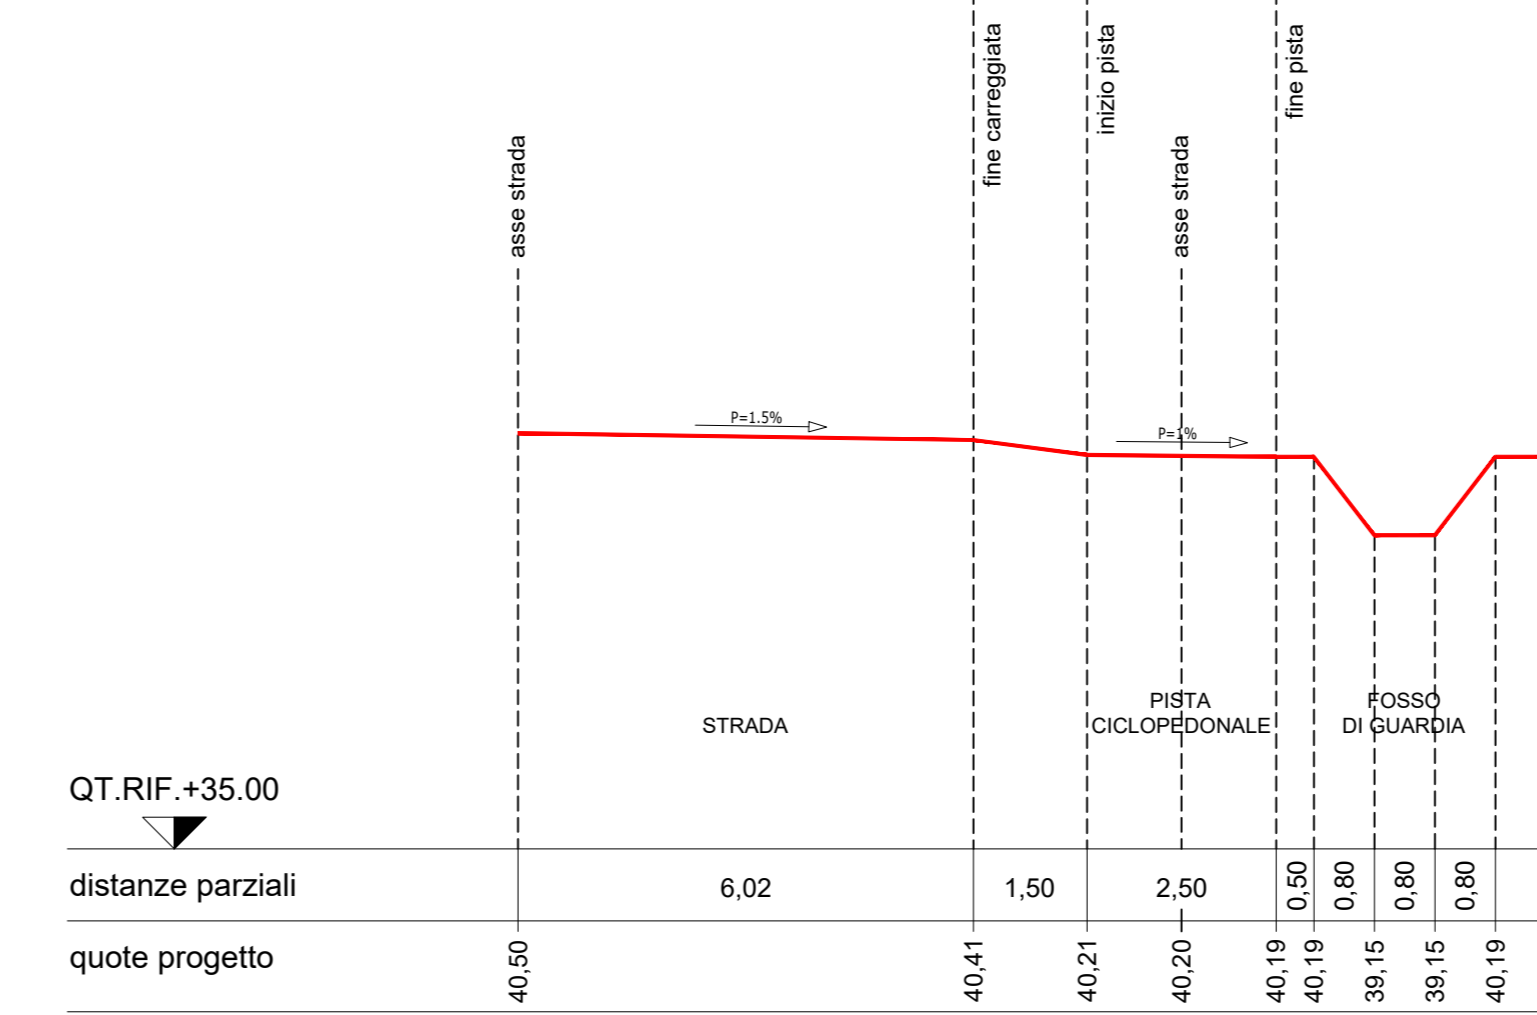

SEZIONE D-D

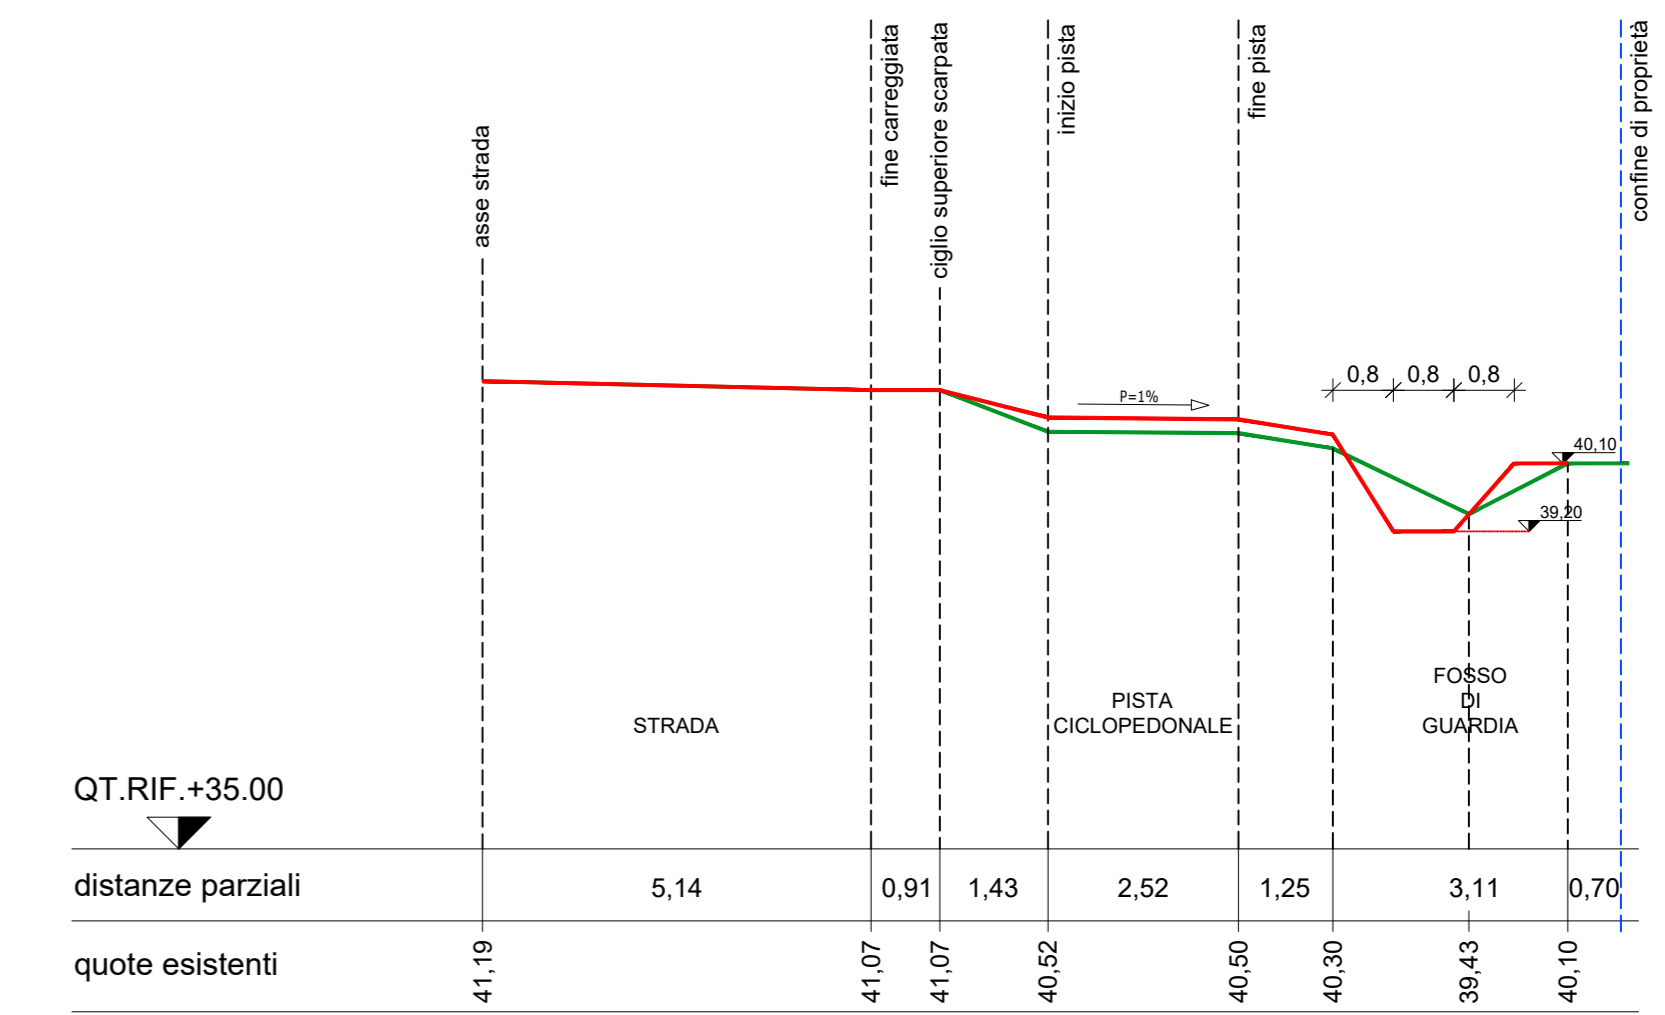

SEZIONE E-E



PLANIMETRIA FOSSI

Legenda	
Quota fondo fosso	☼ Of fosso=35,30
Fosso 1 - di nuova realizzazione	
Fosso 2 - esistente risagomato	
Fosso esistente	variabile

Progettazione PUA Studio Ingegneria Guidetti-Senti Via Pier Carlo Cadoppi, 14 42124 Reggio Emilia Tel. +39 0522 439734 Mail: info@studiogs.it Web: www.studiogs.it C.F. e P.I. 01934740356	Concept progettazione architettonica GEZA - Gil e Zucchi Architettura Via Feltrina, 102/2 33100 Udine Tel. +39 0432 512990 Mail: geza@geza.it Web: www.geza.it C.F. e P.I. 02913940306
Consulenze Ambientali Studio ALFA s.p.a. Viale B. Ramazzini, 39/D 42124 Reggio Emilia Tel. +39 0522 550905 Mail: info@studioalfa.it Web: www.studioalfa.it C.F. 01425830351 - P.I. 02863640359	Consulenza per Accordo di Programma Avvocato FAGIO COU Via Vittorio Veneto, 5 42121 Reggio Emilia Tel. +39 0522 433253 Mail: paolo@studiofagio.it C.F. CLOPLAS9918HZZ3N P.I. 01128840354
COMMITTENTE Silk-FAW Automotive Group Italy Srl Piazza Luigi Di Savoia, 22 CAP 20124 Milano (MI) Italy P.I./C.F. IT11513520962	
PROGETTO INSERIMENTO IN POC del PUA "ASP-1 - ex Ap8-21 - ASP-N2" PER INSEDIAMENTO INDUSTRIALE AUTOMOTIVE in località Gavassa, Comune di REGGIO EMILIA	
ELABORATO Rete di smaltimento ACQUE BIANCHE Risagomatura fosso di guardia Planimetria, profilo e sezioni trasversali	
PROGETTAZIONE PUA ing. Paolo GUIDETTI PUA n. 104/2021	
SCALA 1:2000 1:1000 1:100	
PRATICA P45/2021	
TAVOLA <h1>8.1</h1>	
A. 20/09/21 Emissione Beca D. Guidetti P. REV. DATA DESCRIZIONE REDATTO CONTROLLATO FILE: W:\P\45\PUA\FAW - Auto Costr. REG. APPROVAZIONE PUA\15_15_2021\AVV. PUA e particolari	
A TERMINI DI LEGGE CI RISERVIAMO LA PROPRIETA' DI QUESTO ELABORATO CON DIVIETO DI RIPRODURRE E DI RENDERSI NOCIVI A TERZI SENZA LA NOSTRA AUTORIZZAZIONE SCRITTA.	