PLANIMETRIA GENERALE CON SCHEMA RETE FIBRA OTTICA a cura della ditta LEPIDA

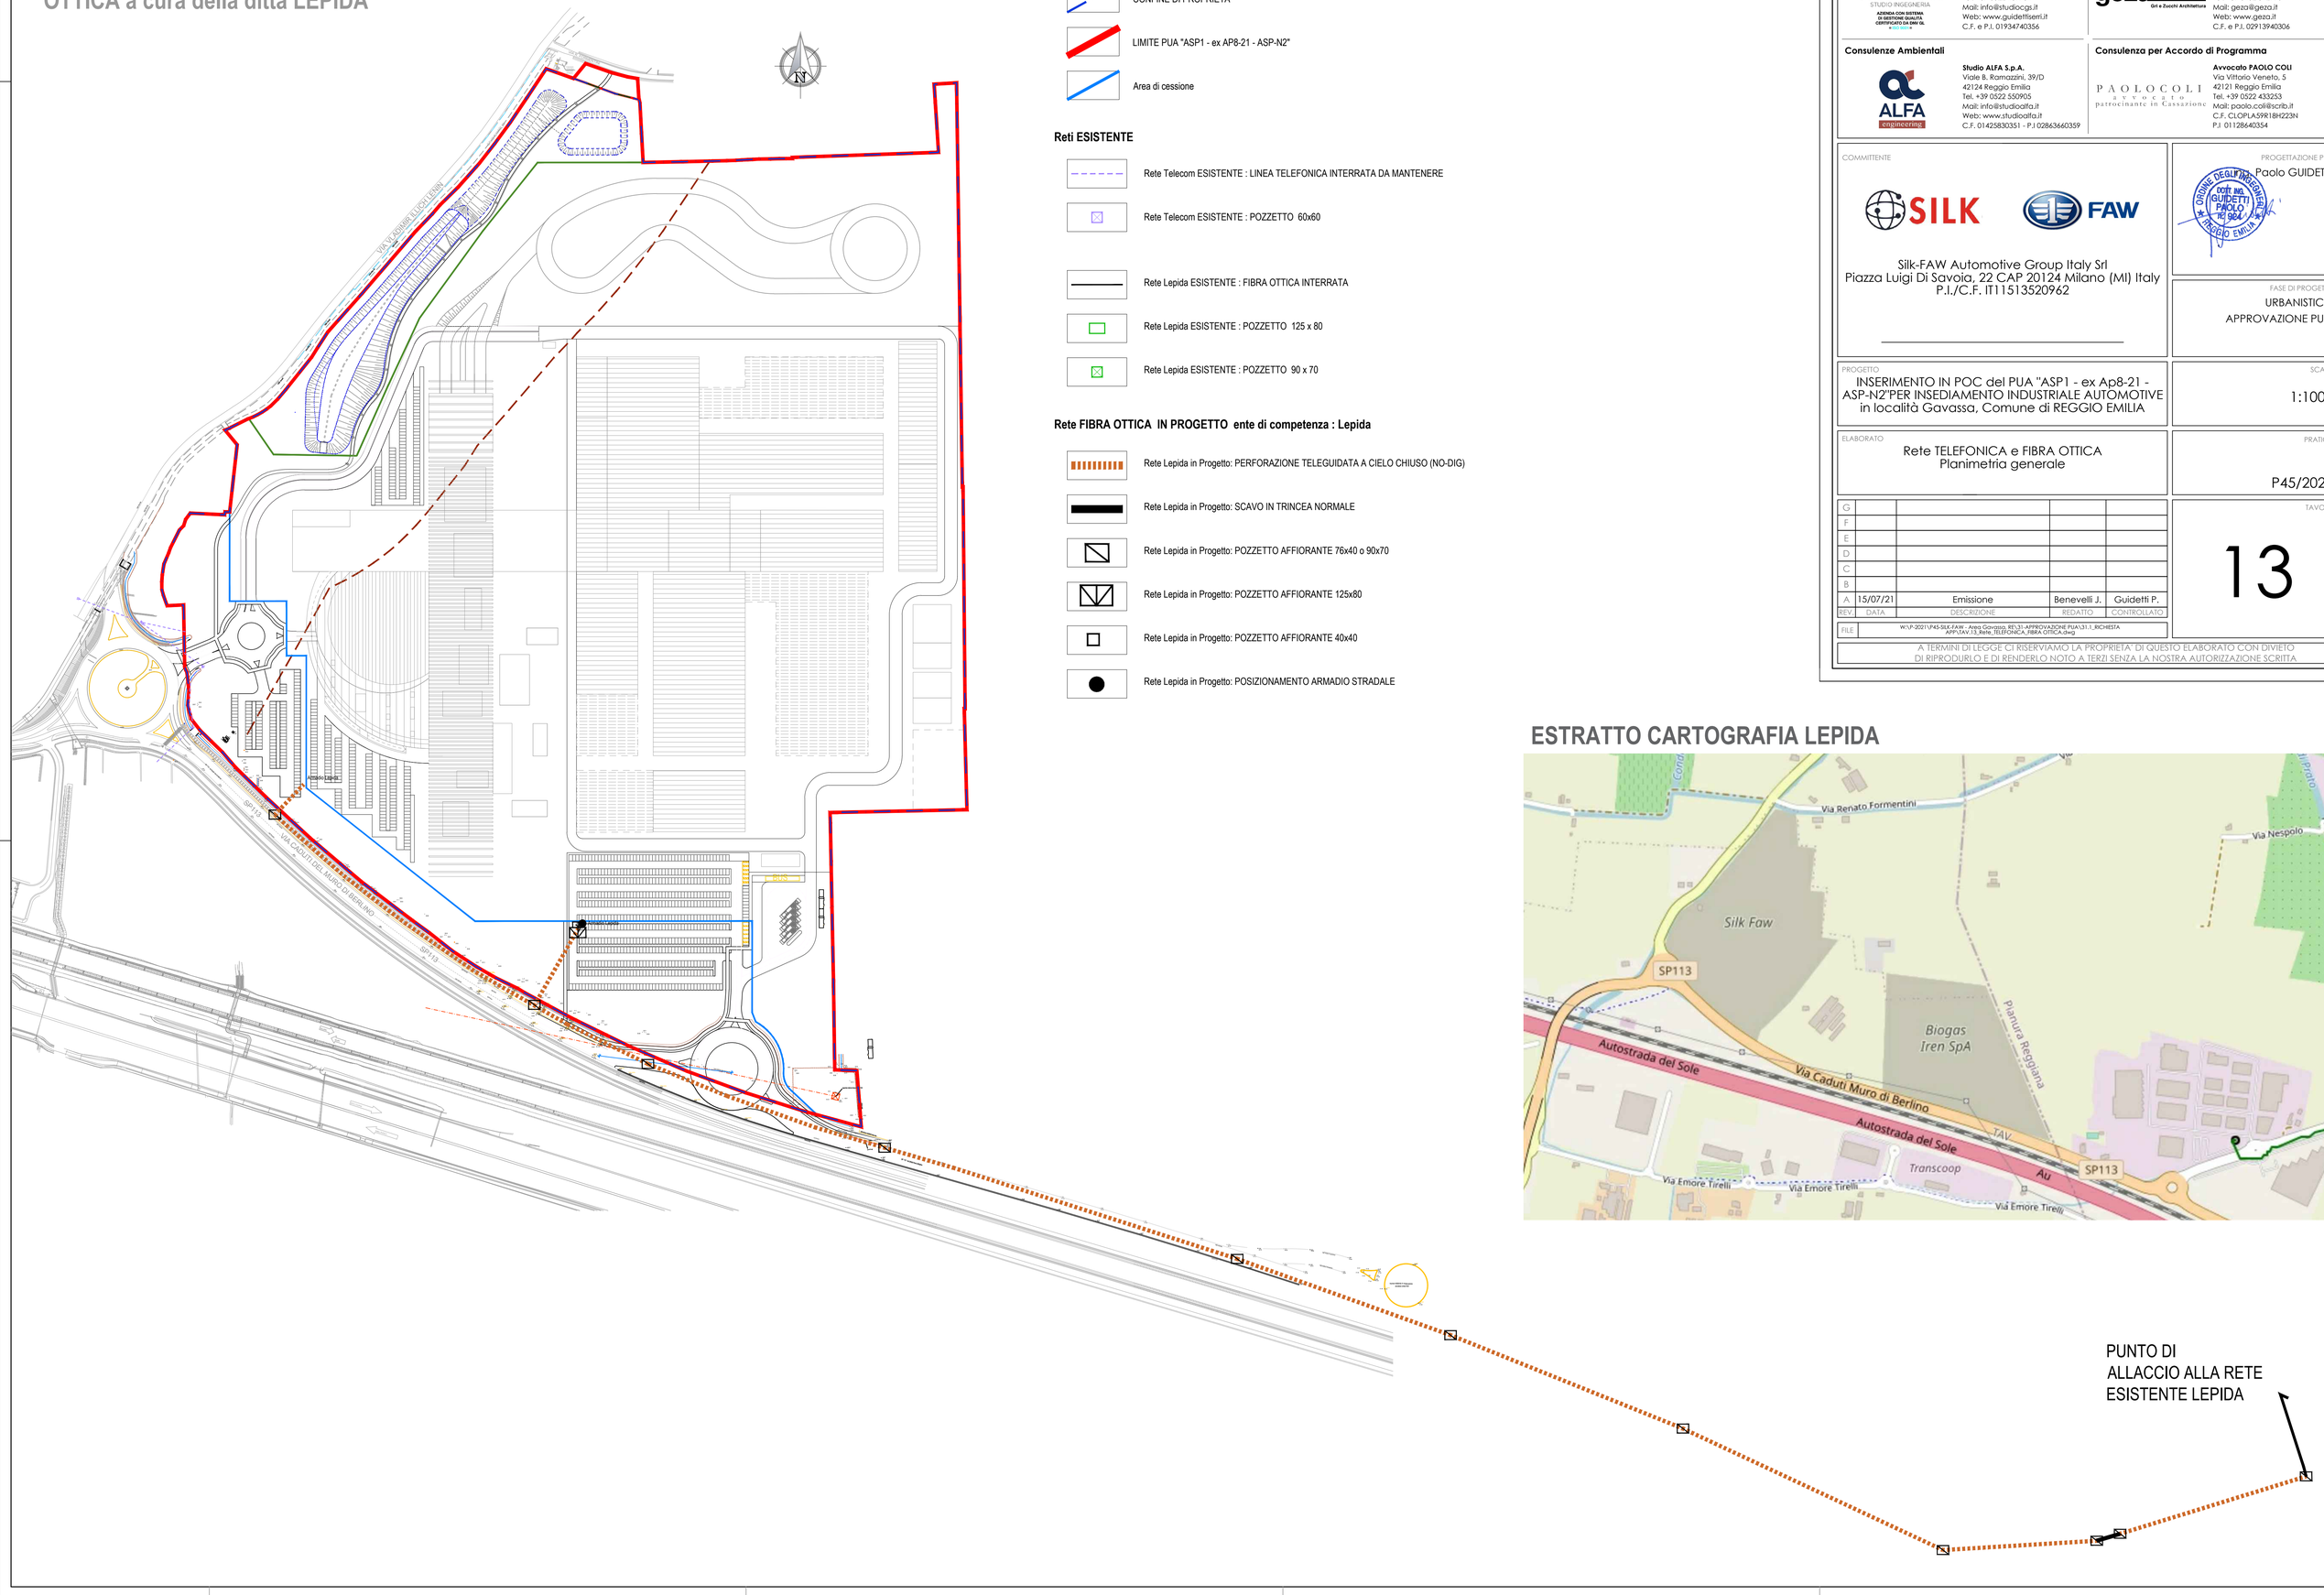

Legenda generale del piano

- CONFINE DI PROPRIETA'
- LIMITE PUA "ASP1 - ex AP8-21 - ASP-N2"
- Area di cessione

Reti ESISTENTE

- Rete Telecom ESISTENTE : LINEA TELEFONICA INTERRATA DA MANTENERE
- Rete Telecom ESISTENTE : POZZETTO 60x60
- Rete Lepida ESISTENTE : FIBRA OTTICA INTERRATA
- Rete Lepida ESISTENTE : POZZETTO 125 x 80
- Rete Lepida ESISTENTE : POZZETTO 90 x 70

Rete FIBRA OTTICA IN PROGETTO ente di competenza : Lepida

- Rete Lepida in Progetto: PERFORAZIONE TELEGUIDATA A CIELO CHIUSO (NO-DIG)
- Rete Lepida in Progetto: SCAVO IN TRINCEA NORMALE
- Rete Lepida in Progetto: POZZETTO AFFIORANTE 76x40 o 90x70
- Rete Lepida in Progetto: POZZETTO AFFIORANTE 125x80
- Rete Lepida in Progetto: POZZETTO AFFIORANTE 40x40
- Rete Lepida in Progetto: POSIZIONAMENTO ARMADIO STRADALE

ESTRATTO CARTOGRAFIA LEPIDA

Progettazione PUA

GUIDETTISERRI STUDIO INGEGNERIA
AZIENDA CON SISTEMA DI GESTIONE QUALITÀ CERTIFICATO DA DNV GL

Studio Ingegneria Guidetti-Serri
Via Pier Carlo Cadoppi, 14
42124 Reggio Emilia
Tel. +39 0522 439734
Mail: info@studiocgs.it
Web: www.guidettiserri.it
C.F. e P.I. 01934740356

Concept progettazione architettonica

geza Gri e Zucchi Architettura

GEZA - Gri e Zucchi Architettura
Via Feletto, 102/2
33100 Udine
Tel. +39 0432 512990
Mail: geza@geza.it
Web: www.geza.it
C.F. e P.I. 02913940306

Consulenze Ambientali

ALFA engineering

Studio ALFA S.p.A.
Viale B. Ramazzini, 39/D
42124 Reggio Emilia
Tel. +39 0522 550905
Mail: info@studioalfa.it
Web: www.studioalfa.it
C.F. 01425830351 - P.I 02863660359

Consulenza per Accordo di Programma

PAOLO COLI avvocato patrocinante in Cassazione

Avvocato PAOLO COLI
Via Vittorio Veneto, 5
42121 Reggio Emilia
Tel. +39 0522 433253
Mail: paolo.coli@scrib.it
C.F. CLOPLA59R18H223N
P.I 01128640354

COMMITTENTE

SILK FAW

Silk-FAW Automotive Group Italy Srl
Piazza Luigi Di Savoia, 22 CAP 20124 Milano (MI) Italy
P.I./C.F. IT11513520962

PROGETTAZIONE PUA

Paolo GUIDETTI

ORDINE DEGLI INGEGNERI DOTT. ING. GUIDETTI PAOLO N. 924 REGGIO EMILIA

FASE DI PROGETTO

URBANISTICA
APPROVAZIONE PUA

PROGETTO

INSERIMENTO IN POC del PUA "ASP1 - ex Ap8-21 - ASP-N2"PER INSEDIAMENTO INDUSTRIALE AUTOMOTIVE in località Gavassa, Comune di REGGIO EMILIA

SCALA

1:1000

ELABORATO

Rete TELEFONICA e FIBRA OTTICA
Planimetria generale

PRATICA

P45/2021

REV.	DATA	DESCRIZIONE	REDATTO	CONTROLLATO
G				
F				
E				
D				
C				
B				
A	15/07/21	Emissione	Benevelli J.	Guidetti P.

FILE: W:\P-2021\P45-SILK-FAW - Area Gavassa_RE\31-APPROVAZIONE PUA\31.1_RICHIESTA APP\TAV.13_Rete_TELEFONICA_FIBRA OTTICA.dwg

TAVOLA

13

A TERMINI DI LEGGE CI RISERVIAMO LA PROPRIETA' DI QUESTO ELABORATO CON DIVIETO DI RIPRODURLO E DI RENDERLO NOTO A TERZI SENZA LA NOSTRA AUTORIZZAZIONE SCRITTA