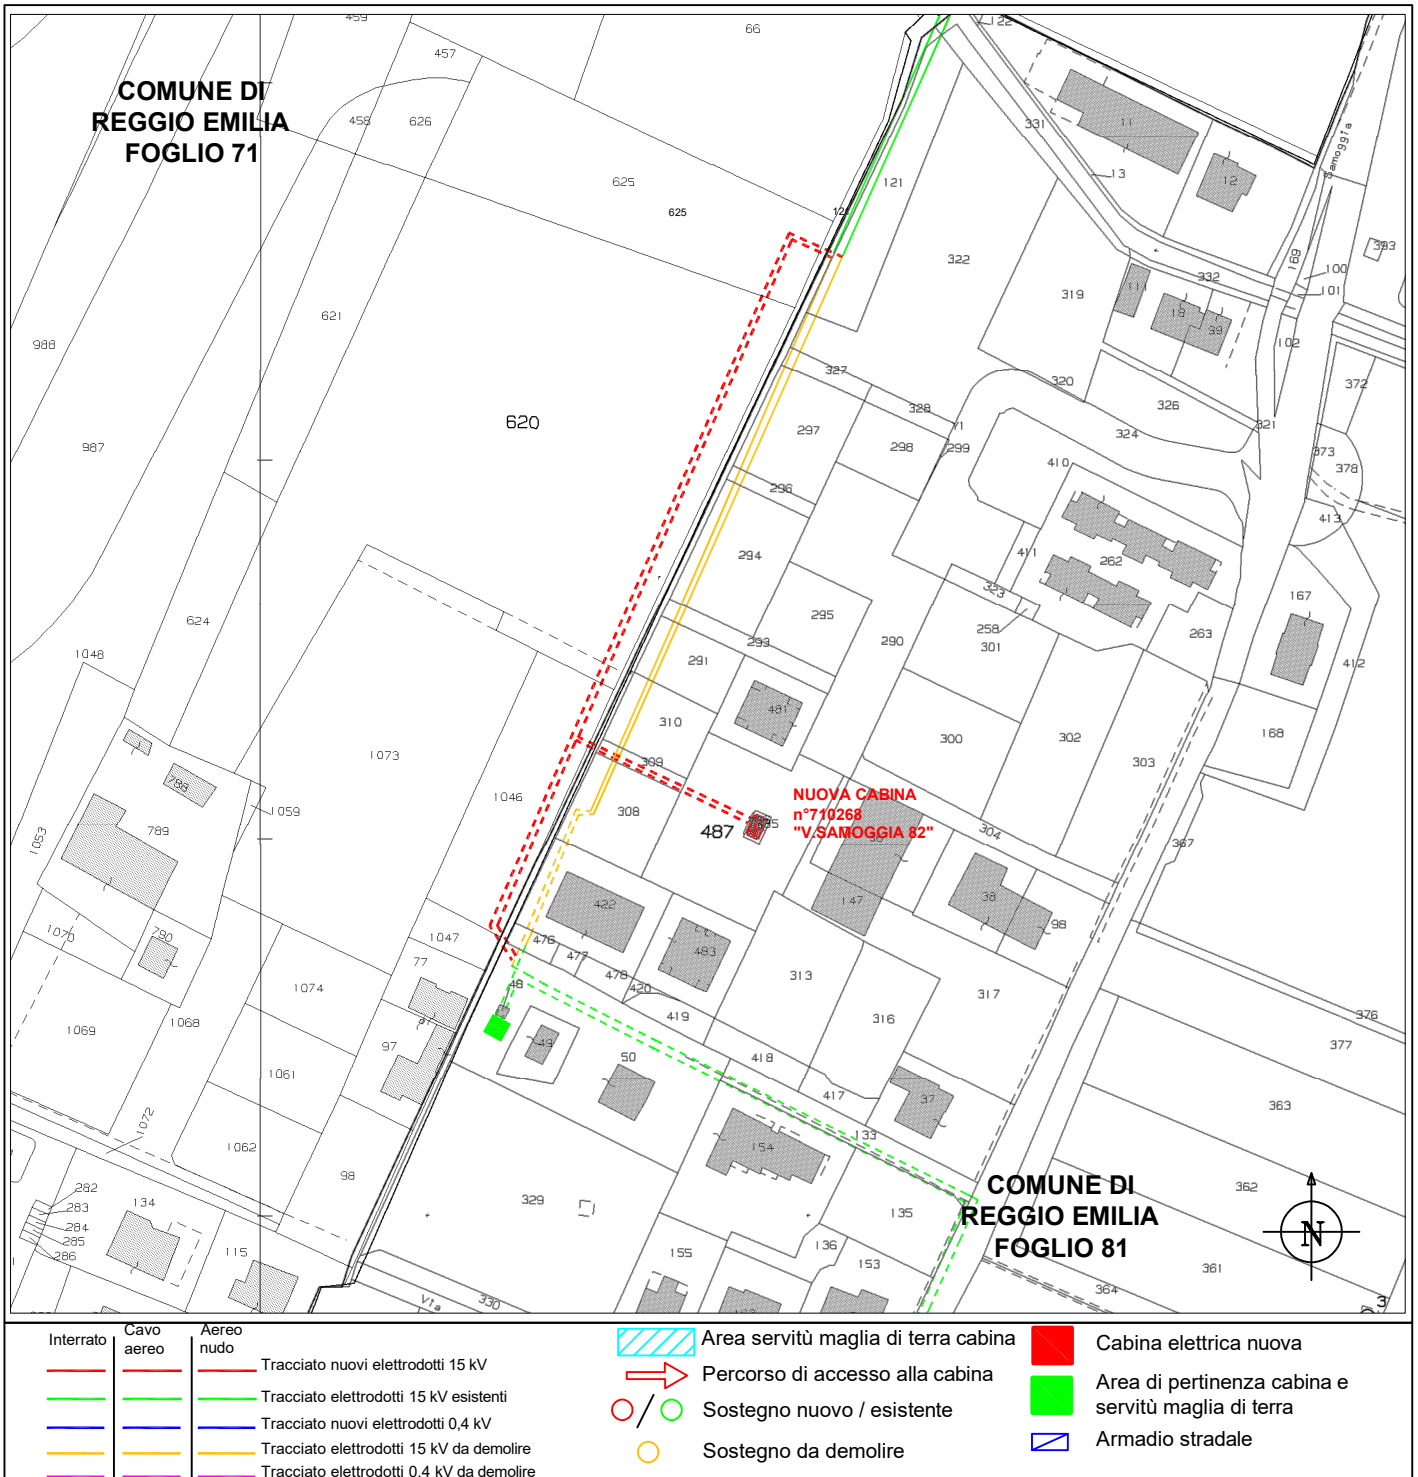


Proprietà **COMUNE DI REGGIO E.**Comune **Reggio Emilia**Foglio n° **71** Mappale/i n° **1046, 620, 625**Foglio n° **81** Mappale/i n° **121, 309, 485, 486, 487**Planimetria scala **1:2000**

La presente costituisce parte integrante dell'atto di servitù di elettrodotto, dovrà quindi essere firmata dalla proprietà come accettazione del percorso della linea elettrica.

li _____ - La Proprietà: _____

Agenzia delle Entrate
CATASTO FABBRICATI
Ufficio Provinciale di
Reggio Emilia

Dichiarazione protocollo n. _____ del _____
Comune di Reggio Nell'emilia
Via Massimo Samoggia _____

civ. SN

Identificativi Catastali:

Sezione:
Foglio: 81
Particella: 485
Subalterno: 1

Compilata da:
Rizzi Alessandro

Iscritto all'albo:
Geometri

Prov. Reggio Emilia

N. 1668

Planimetria

Scheda n. 1

Scala 1:200



PIANO TERRA

