


		MACCAGNANI arch. MANUELA		VIA DIMITROV, 12 REGGIO EMILIA TEL. 347-2554355 ALBO ARCHITETTI di R.E. n. 196	
COMUNE:	REGGIO EMILIA	DATA:	DICEMBRE 2021	SCALA:	
TITOLO:	MARATONA DI REGGIO EMILIA	RAPPRESENTAZIONE:		TAVOLA:	1
COMITTEE:	TRICOLORE SPORT MARATHON				
PLANIMETRIA DI SICUREZZA PIAZZA DELLA VITTORIA					

LEGENDA

-  AREA PARTENZA/ARRIVO MANIFESTAZIONE
-  VIABILITA' MEZZI DI SOCCORSO



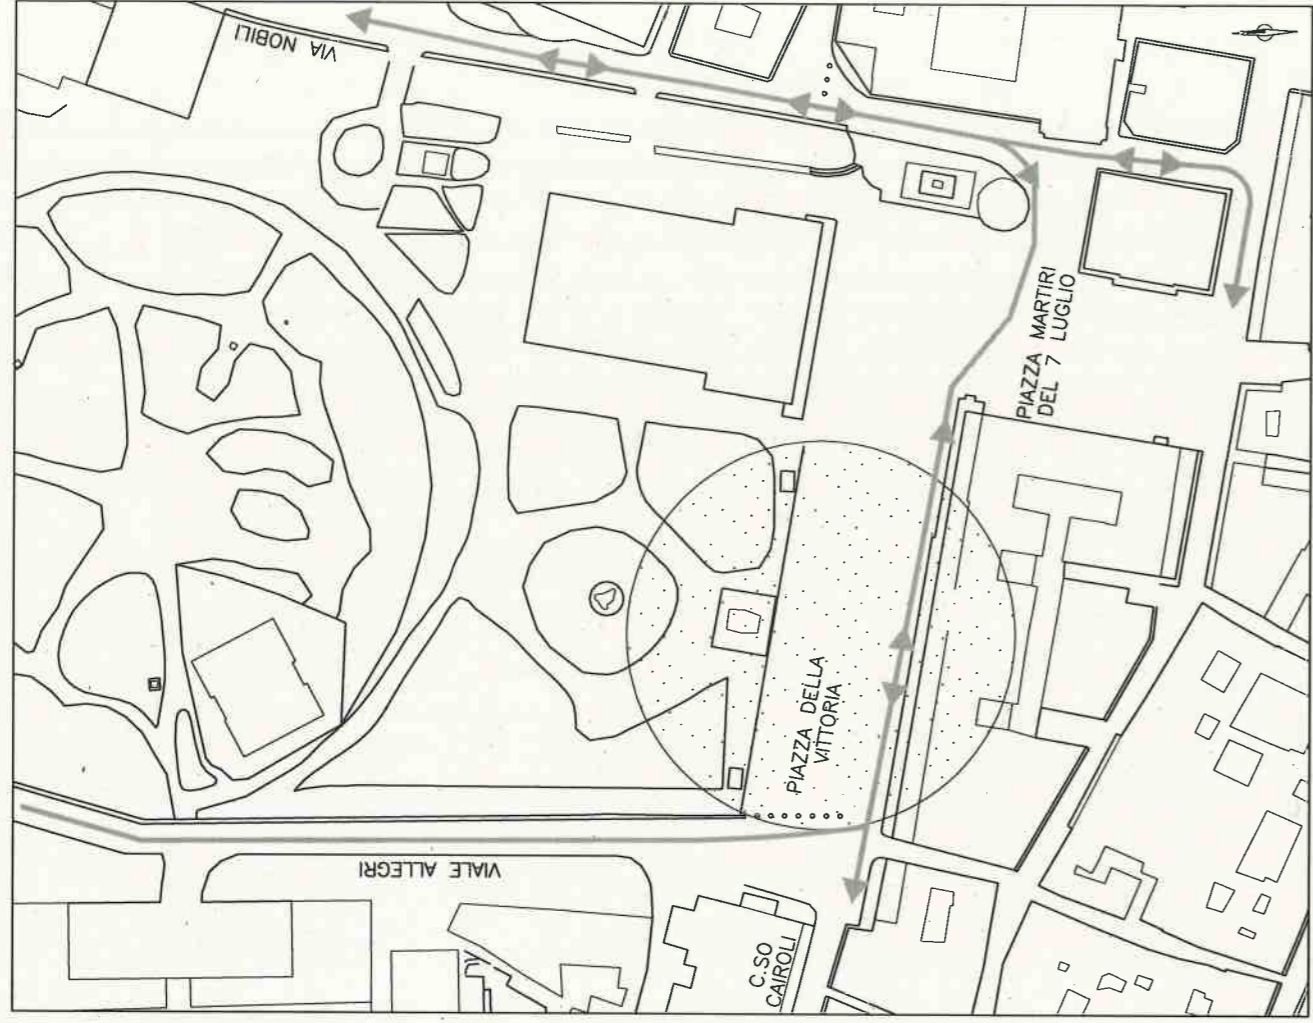

MACCAGNANI arch. MANUELA

VIA DIMITROV, 12 REGGIO EMILIA
TEL. 329-4779580

ALBO ARCHITETTI di R.E. n. 196

COMUNE: REGGIO EMILIA

DATA:
**DICEMBRE
2021**

SCALA:

TITOLO: MARATONA DI REGGIO EMILIA

COMMITTENTE: TRICOLORE SPORT MARATHON

RAPPRESENTAZIONE:


TAVOLA:

2

PLANIMETRIA DI SICUREZZA PIAZZA DELLA VITTORIA

LEGENDA

- INGRESSO PRESIDIATO e TRIAGE
- VIA DI ESODO
- TRANSENNE e BANDELLA BIANCOROSSA
- ESTINTORE
- PUNTO DI RACCOLTA-LUOGO SICURO
- AMBULANZA
- ADDETTO PRIMO SOCCORSO
- ADDETTO ANTINCENDIO
- ADDETTO VIGILANZA
- ADDETTO ELETTRICO
- MEGAFONO

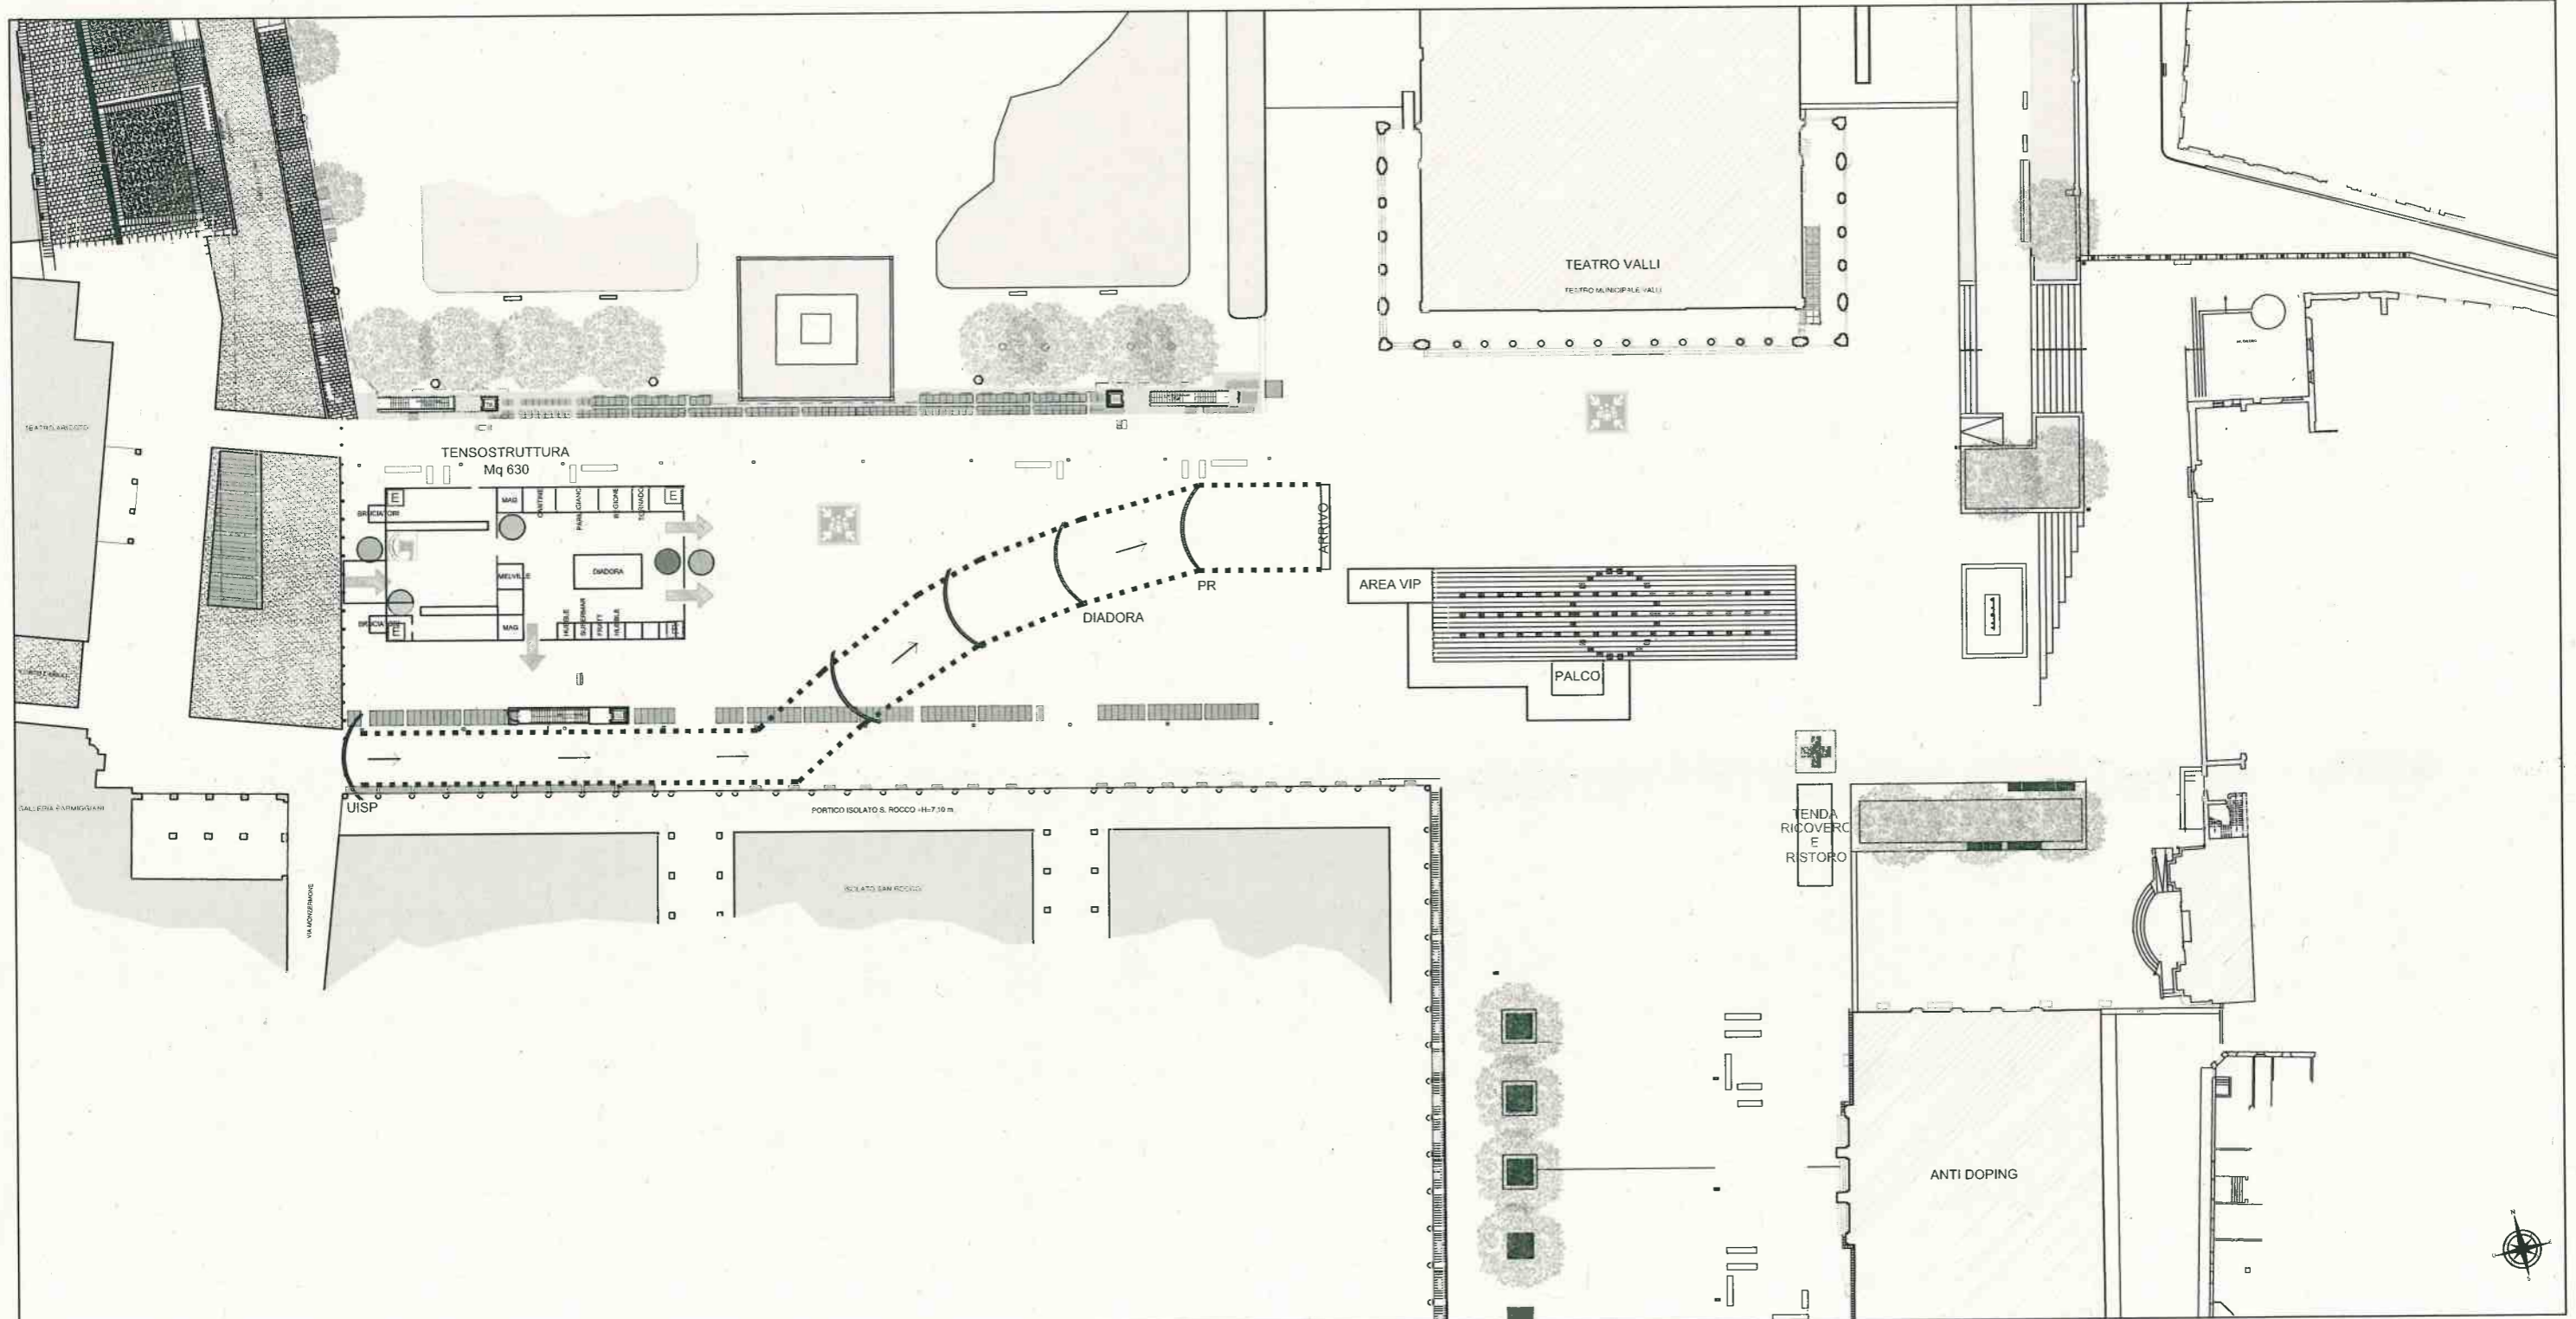

MACCAGNANI arch. MANUELA		VIA DIMITROV, 12 REGGIO EMILIA TEL. 329-4779580 ALBO ARCHITETTI di R.E. n. 196	
COMUNE: REGGIO EMILIA	DATA: DICEMBRE 2021	SCALA: 1:200	
TITOLO: MARATONA DI REGGIO EMILIA	RAPPRESENTAZIONE:	TAVOLA: 3	
COMMENTI: TRICOLORE SPORT MARATHON			
DETTAGLIO TENSOSTRUTTURA P.ZZA DELLA VITTORIA			

LEGENDA	
	INGRESSO PRESIDATO
	VA DI ESODO
	ESTINTORE
	ADDETTO PRIMO SOCCORSO
	ADDETTO ANTINCENDIO
	ADDETTO VIGILANZA
	ADDETTO ELETTRICO

