


PLANIMETRIA FABBRICATO "B" - fg.224, mapp. 210, sub. 1-18

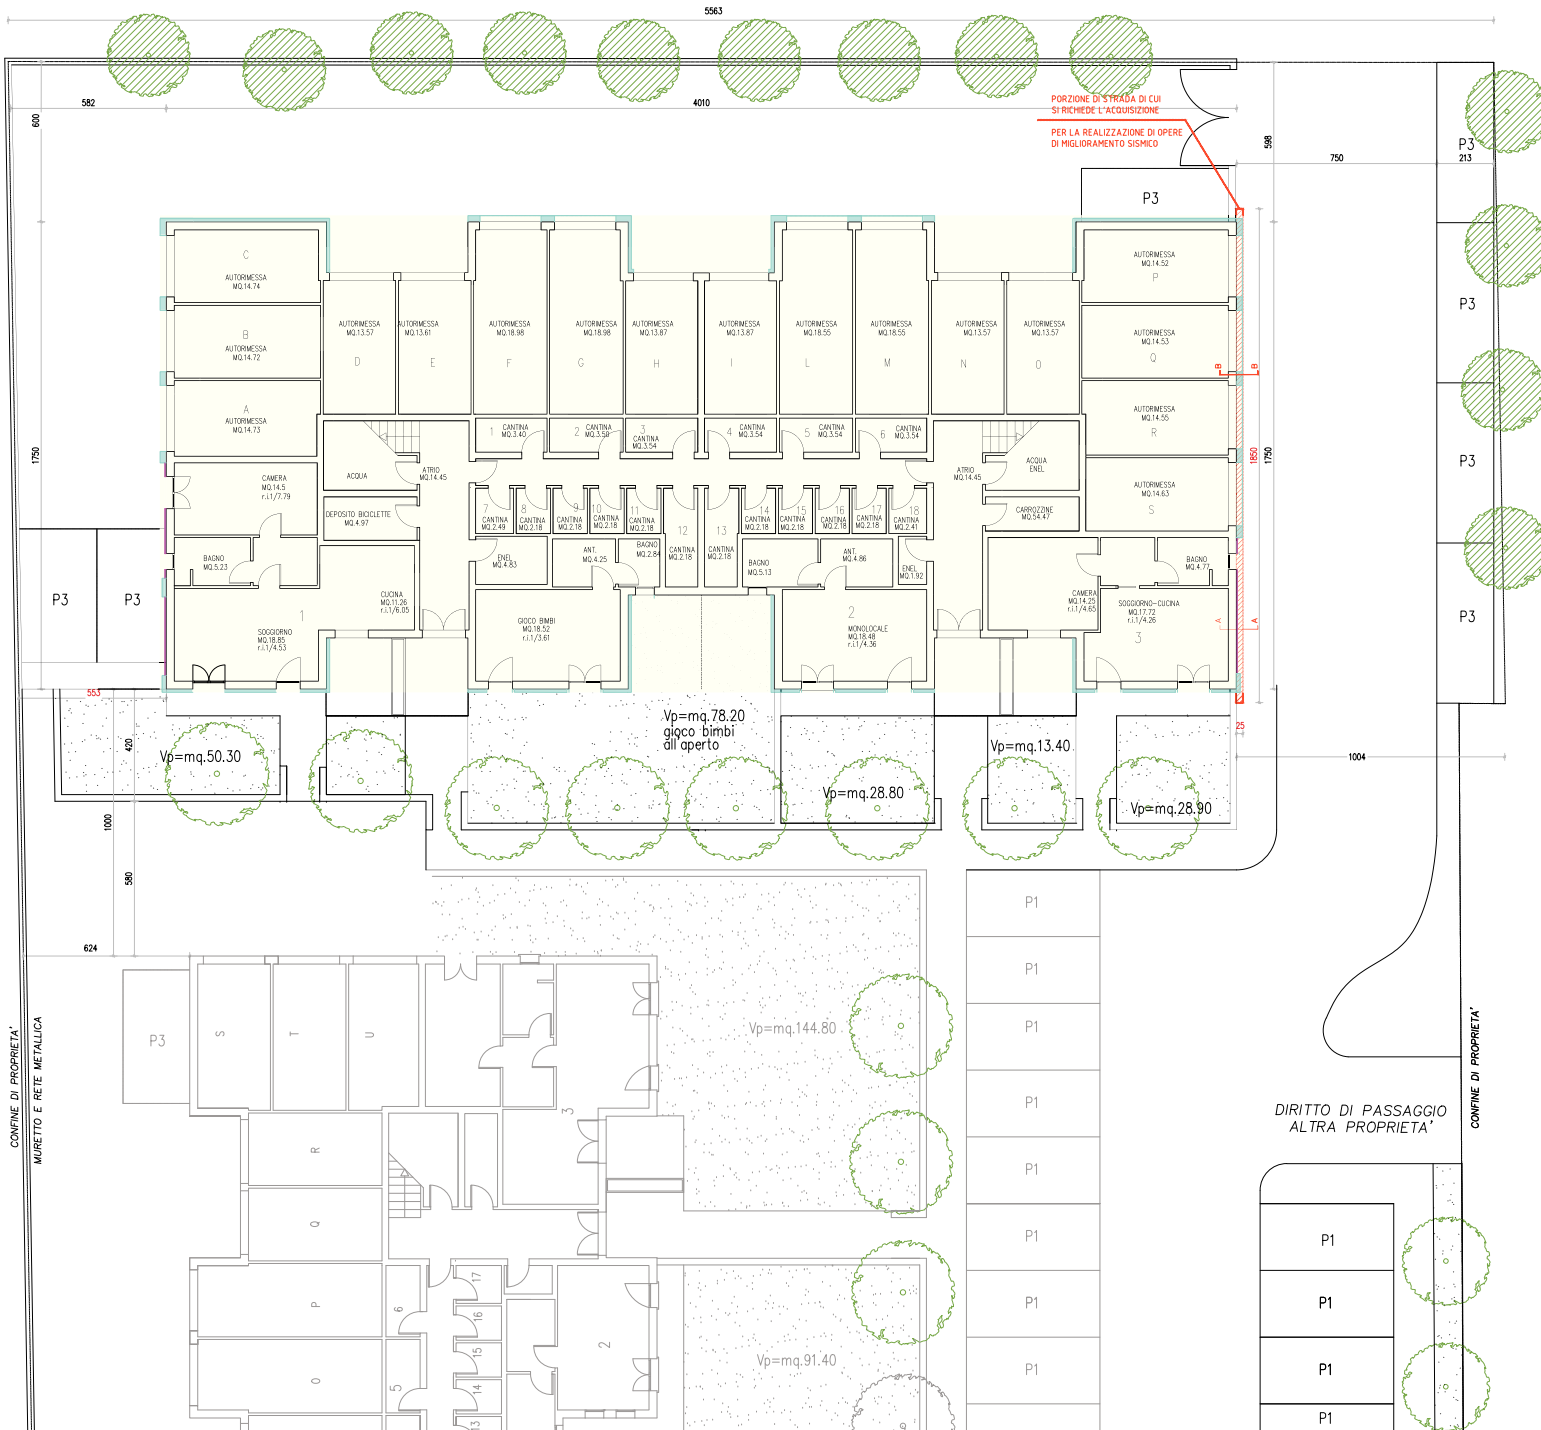

Lavoro:
Progetto di efficientamento energetico e miglioramento sismico in manutenzione straordinaria del fabbricato sito in Via Tagliavini - Masone (RE)

Il Committente:
Condominio BELVEDERE B
 Via Tagliavini, 14-22 - Masone
 Reggio Emilia
 Amm. Davide Franceschetti
 Foglio 224, Mappale 210, Sub. 1-18

Il Progettista:
 Ing. Daniele Barbieri
 Collaboratori al progetto:
 MAIN ENGINEERING s.r.l.
 Via Carlo Levi, 10
 42124 Reggio Emilia (RE)
 Tel e fax 0522-506337
 info@mainengineering.eu
 www.mainengineering.eu




Oggetto:
RICHIESTA DI ACQUISIZIONE DI PORZIONE STRADALE

Data: 06/10/2021
 Scala:
 N° elaborato: A01

Rev.	Descrizione:	Data:	Disegnatore:

Note: Cantieri realizzati con l'accesso agli incentivi statali previsti dalla legge 17 luglio 2020, n. 77, superbonus 110 % per interventi di efficienza energetica o interventi antisismici
 Questo elaborato è di proprietà riservata. Ne è vietata la riproduzione anche parziale, nonché la presentazione a terzi senza esplicita autorizzazione. L'inservenza è perseguibile a termini di legge.

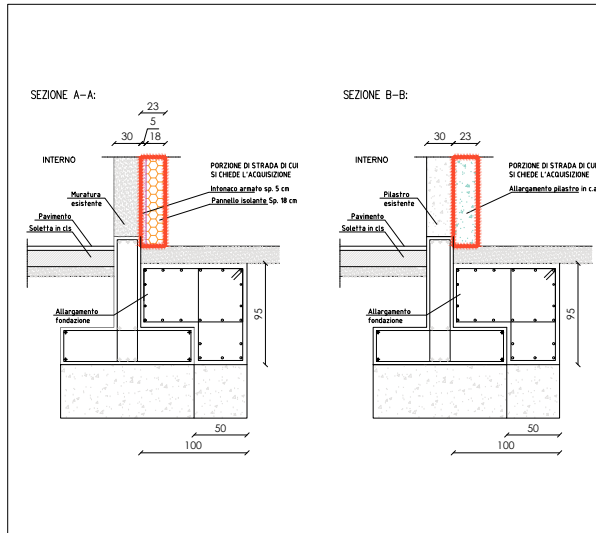

CONFINI DI PROPRIETA' MURETTO E RETE METALLICA

CONFINI DI PROPRIETA'

DIRITTO DI PASSAGGIO ALTRA PROPRIETA'