



PLANIMETRIA STATO DI FATTO

scala 1:200

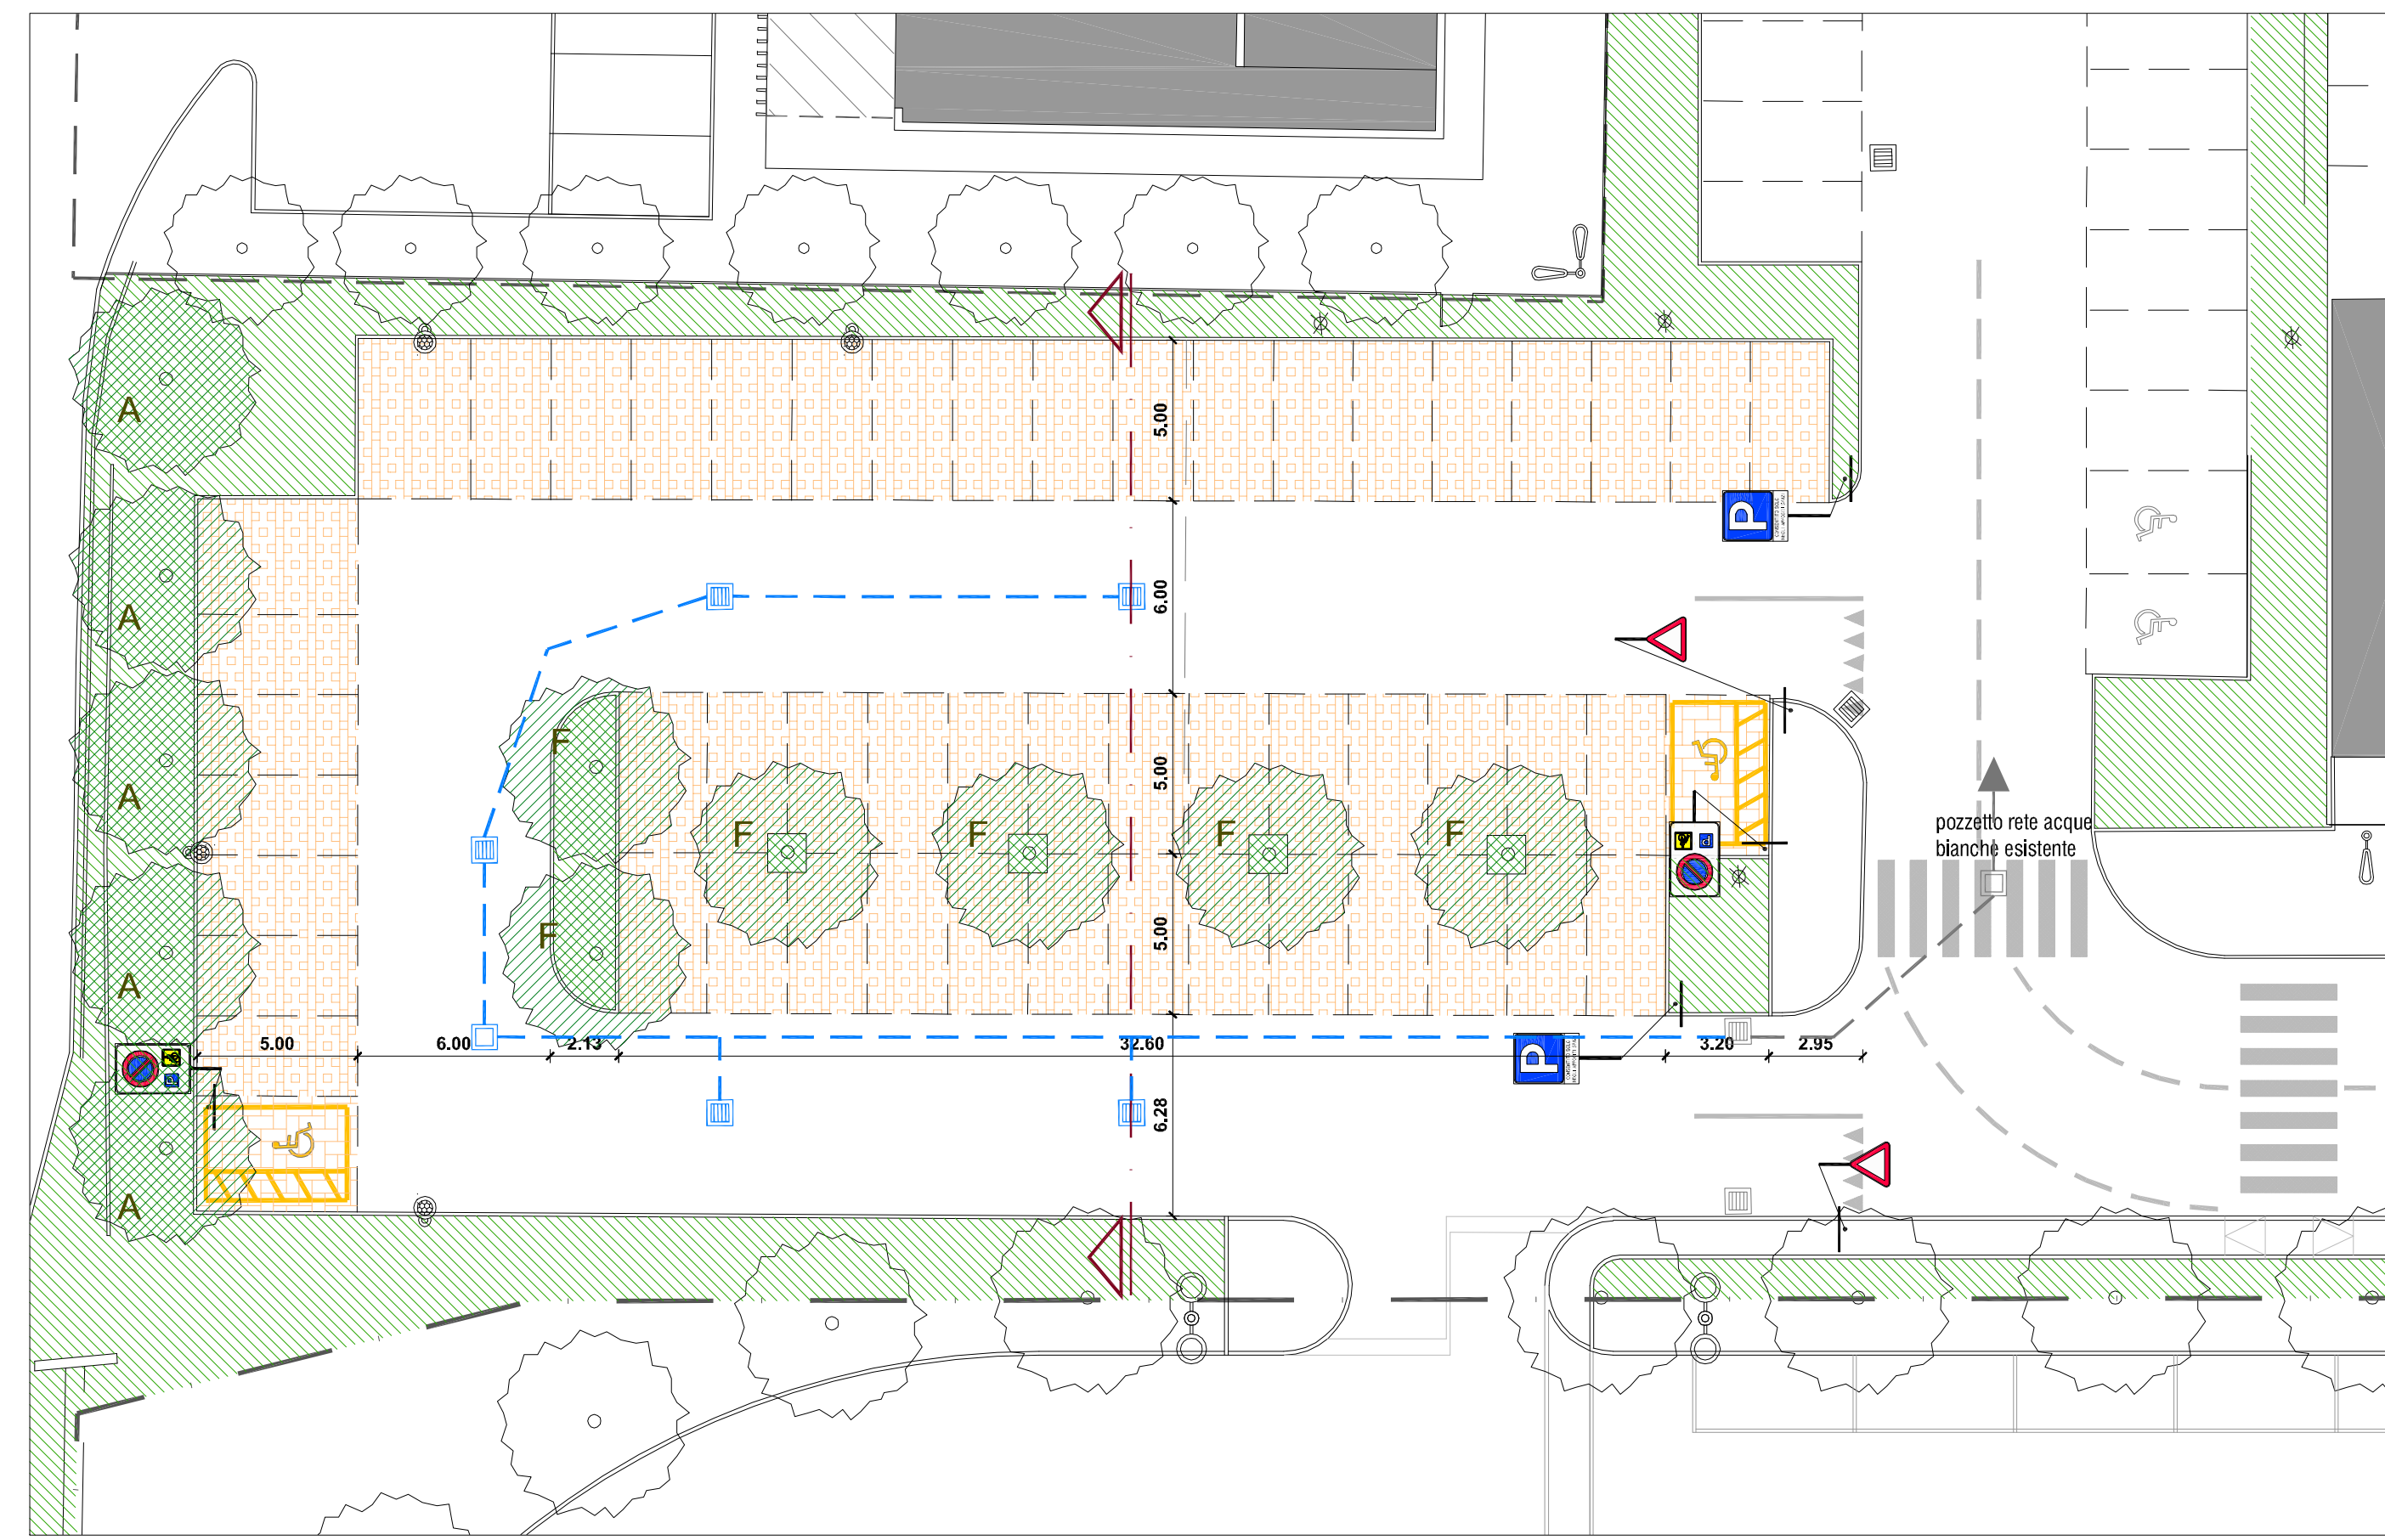

PLANIMETRIA STATO FUTURO

scala 1:200

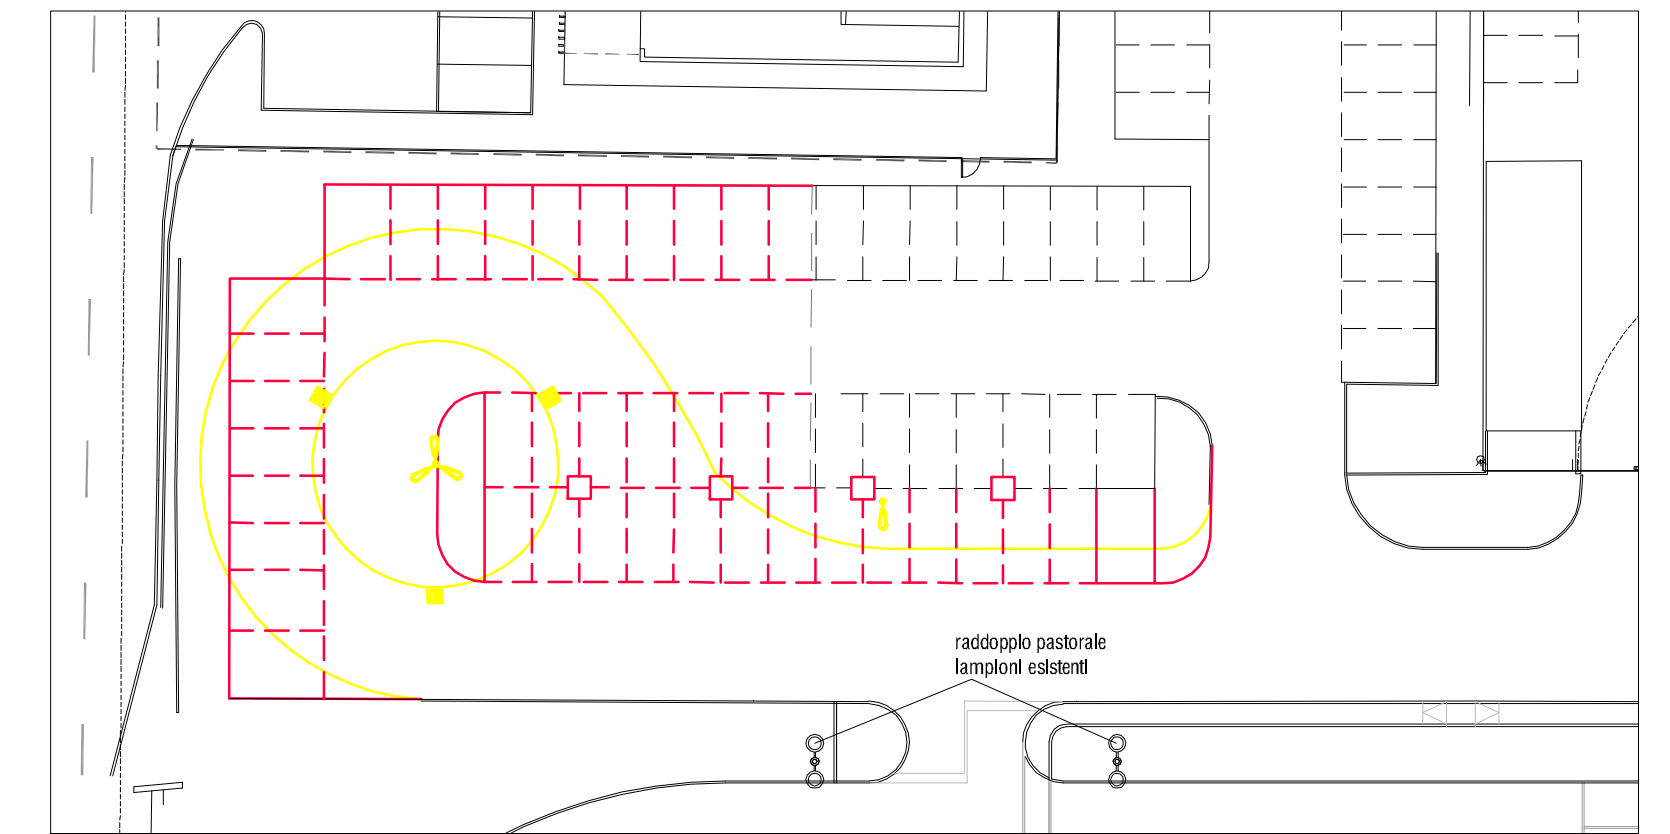

GIALLI E ROSSI

scala 1:400


- LEGENDA:
- rete raccolta acque meteoriche
  - caditoia esistente
  - caditoia in progetto
  - palo illuminazione pubblica esistente
  - palo h3,15 mt. con lampione CreeLighting Minimal 40W
  - Acer campestre
  - Fraxinus ornus



PAVIMENTAZIONE AUTOBLOCCANTE




PARTICOLARE FERMARUOTA

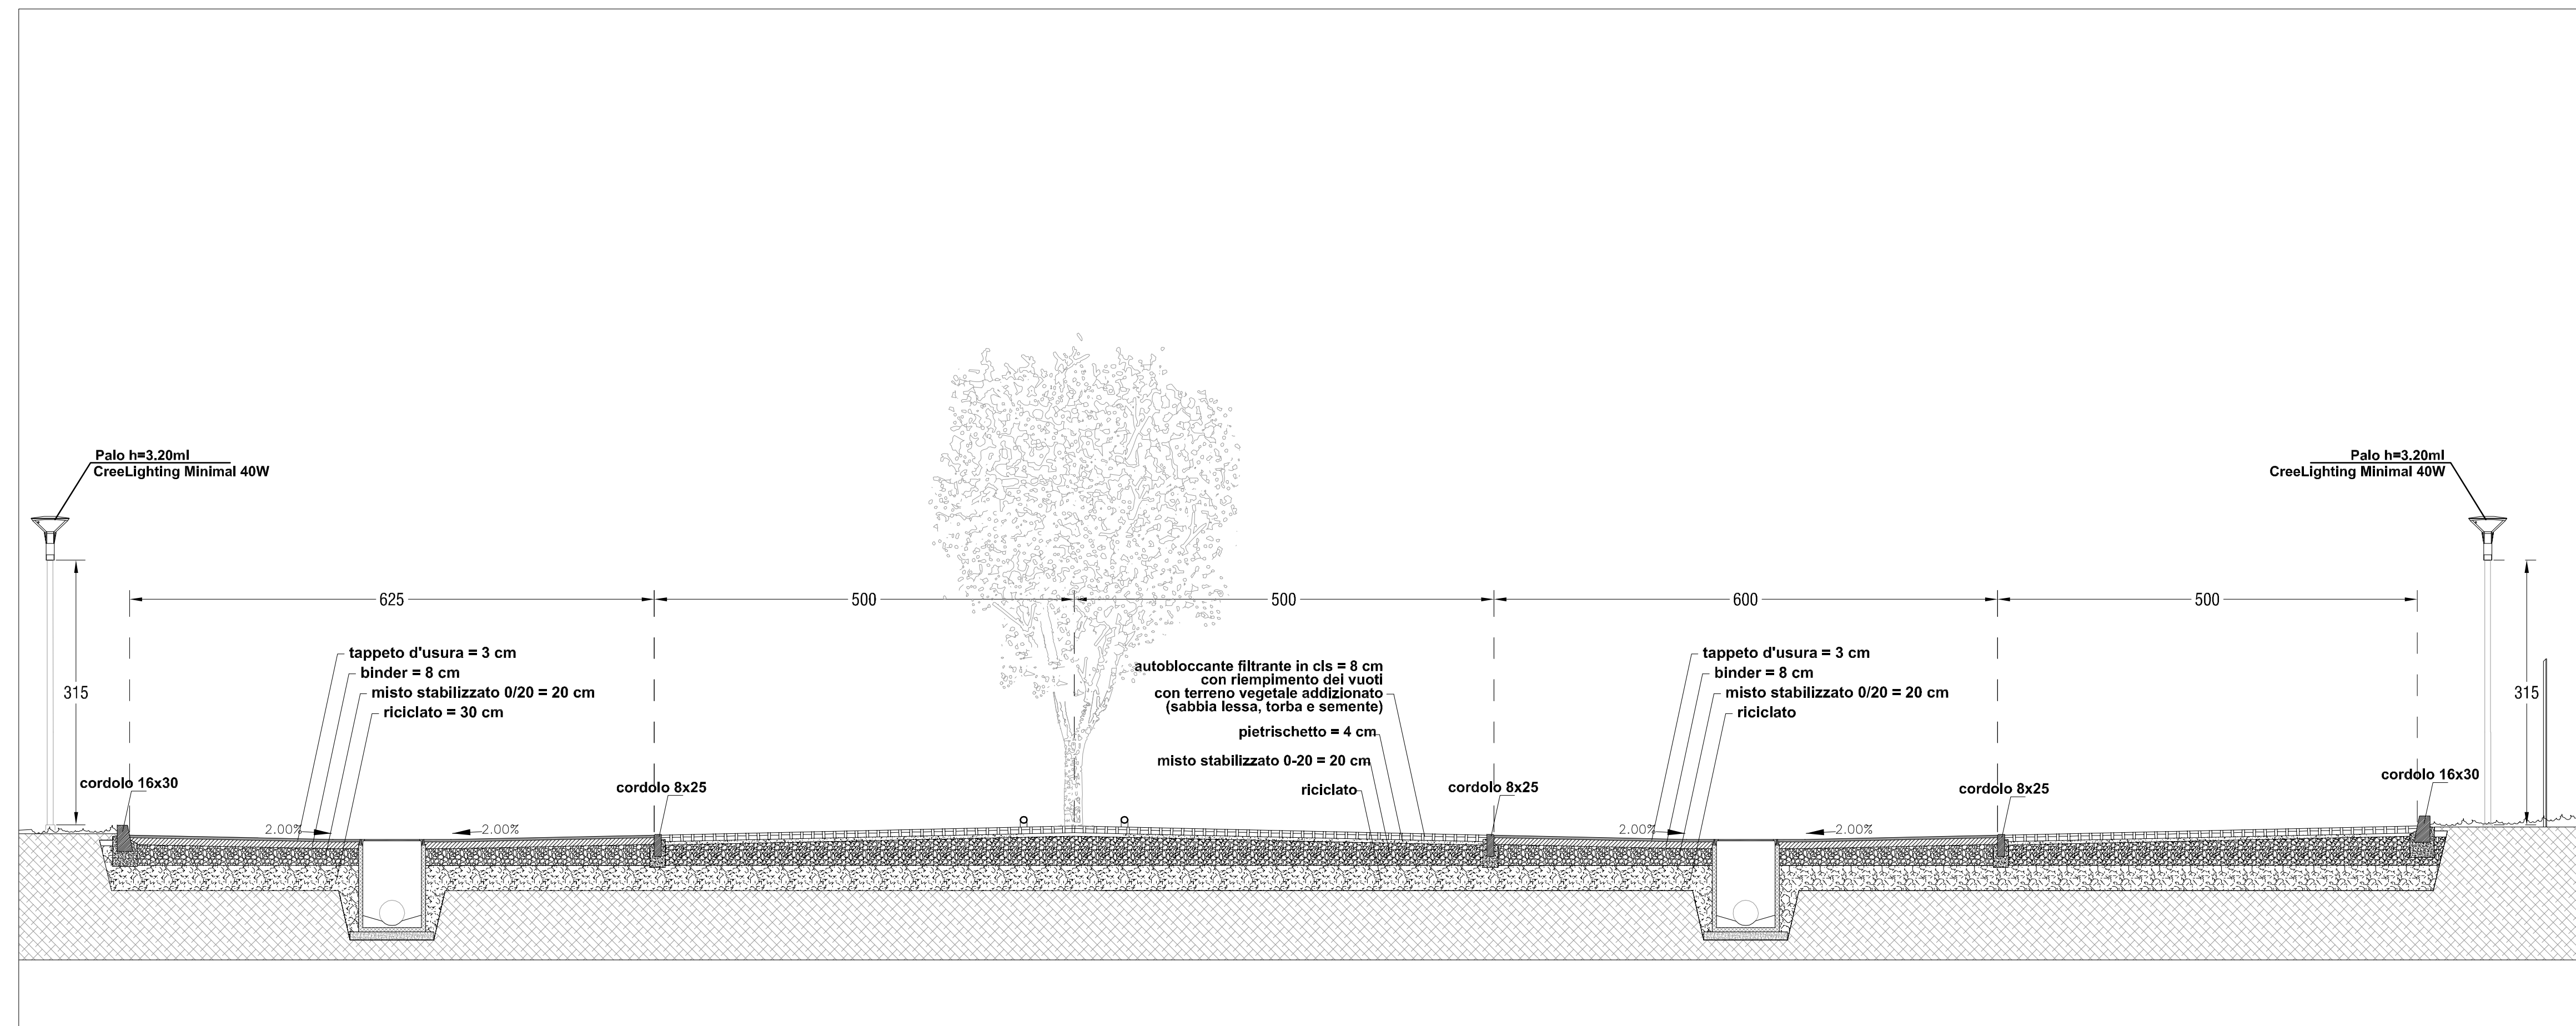


SEZIONE TRASVERSALE NUOVI PARCHEGGI

scala 1:50

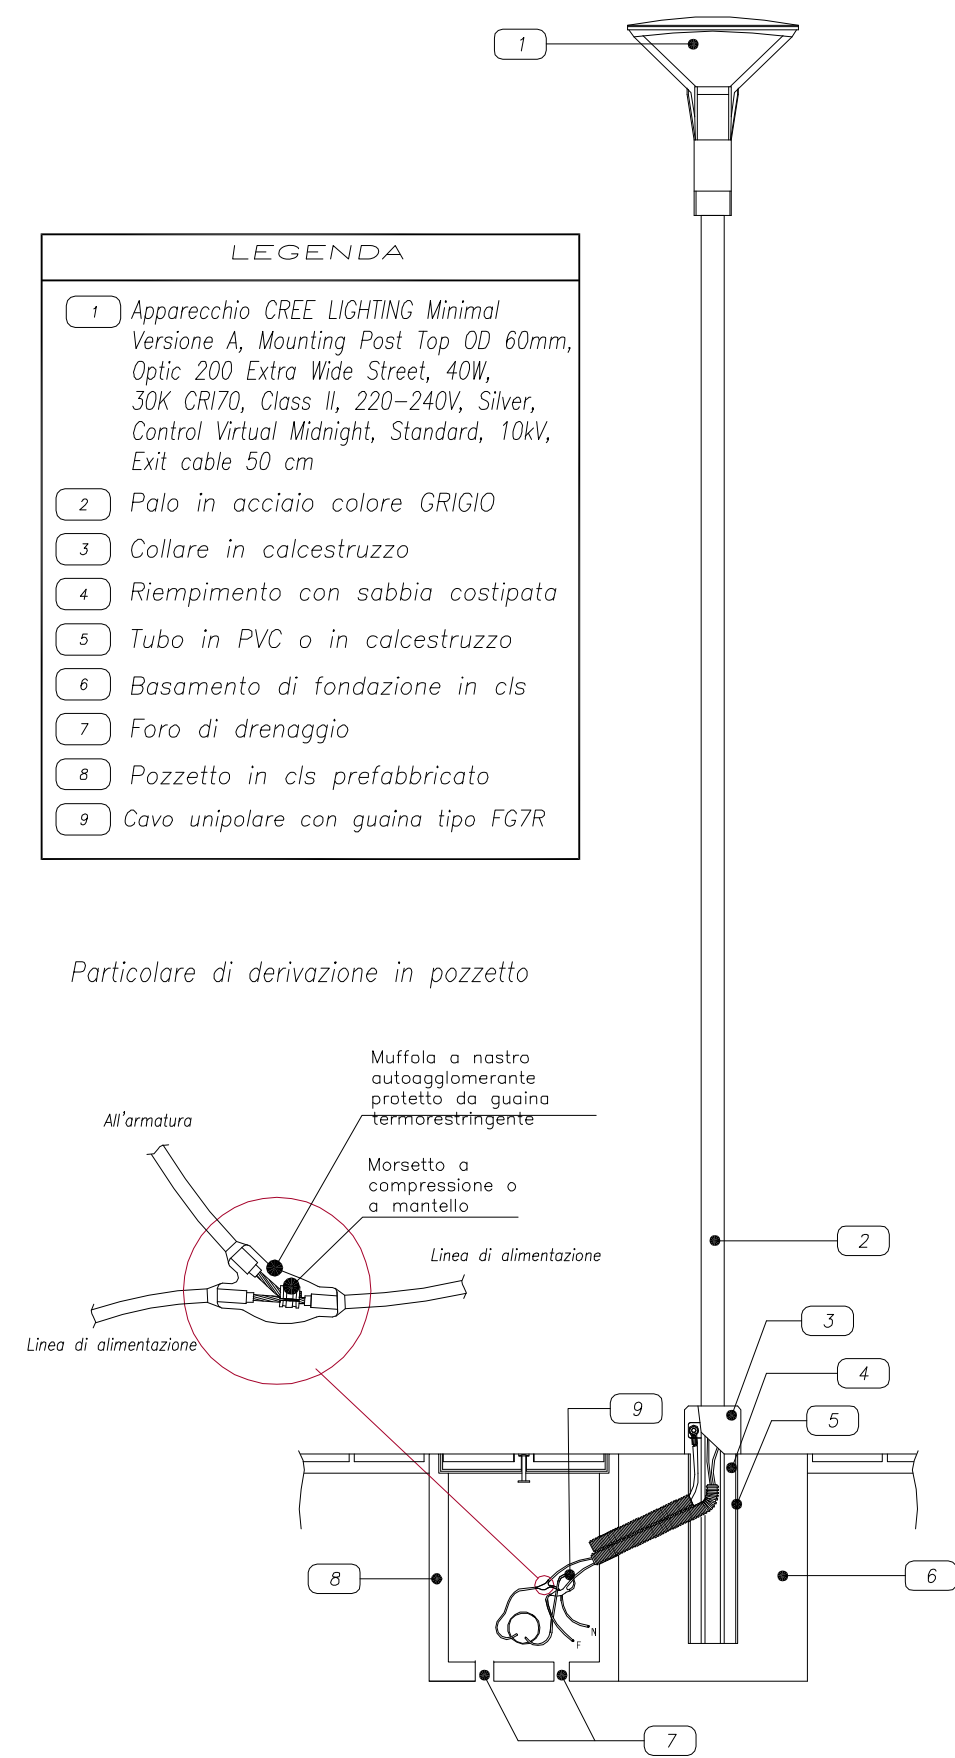


PARTICOLARE LAMPIONE

scala 1:20

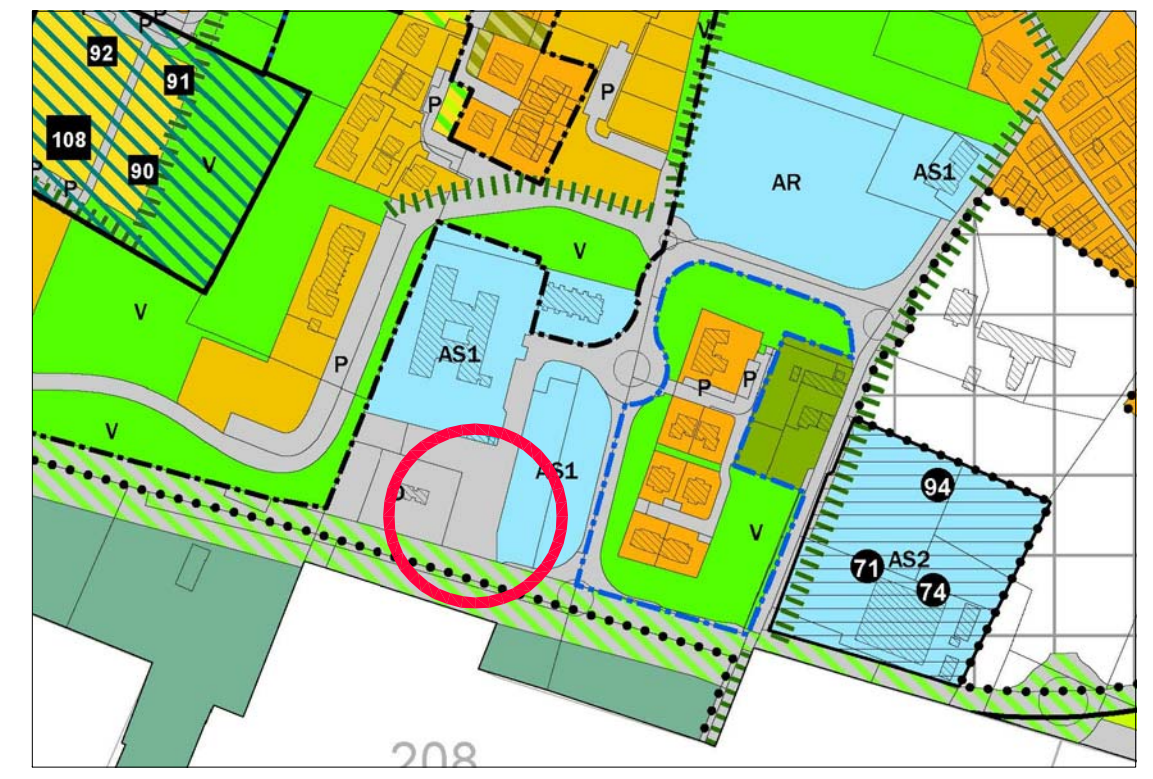

Elaborato R3.1 - foglio 210

scala 1:5000

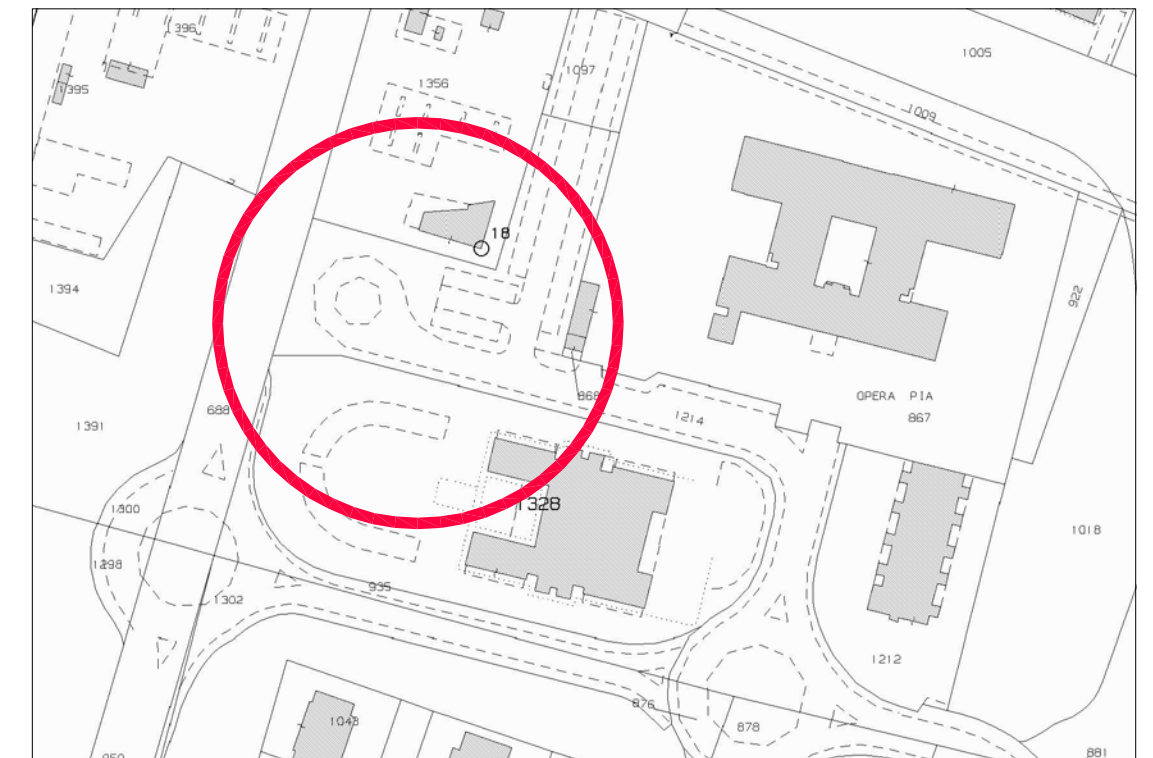

folgio 210 - mapp. 1214

scala 1:2000

**LSA**  
ARCHITETTURA  
INGEGNERIA  
URBANISTICA

LAURO SACCHETTI ASSOCIATI  
Via del Sottile, 20/A - 42122 Reggio Emilia  
Tel. 0522-217401 - Fax 0522-402700  
P.I. 01675820358 - www.studio11.it  
info@studio11.it - info@studio11.it

committente:  
**PUBBLICA ASSISTENZA CROCE VERDE**  
Via della Croce Verde, 1  
42123 Reggio Emilia

titolo:  
**REALIZZAZIONE DI PARCHEGGIO  
IN AREA COMUNALE IN VIA GUIDO  
GUINIZELLI A REGGIO EMILIA**

fase:  
**Progetto definitivo**

istanza:  
**SCIA**

descrizione:  
**- PLANIMETRIA  
- SEZIONE E PARTICOLARI**

orientamento tavola n.  
**unica**

1ª emissione **22-11-2021** scala: **varie**

aggiornamenti:

gruppo di progetto:  
**Arch. Giuseppe Altana**

verificato da: **Arch. Giuseppe Altana**

verificato da: **Arch. Giuseppe Altana**

cdx: **A2007** rp: **GA**

file  
**A2007.PD.DIS.Plan\_parcheggio.dwg**