


Proprietà **COMUNE DI REGGIO EMILIA**

Comune **Reggio Emilia**

Planimetria scala **1:2000**

Foglio n° **73** Mappale/i n° **408 e 409**

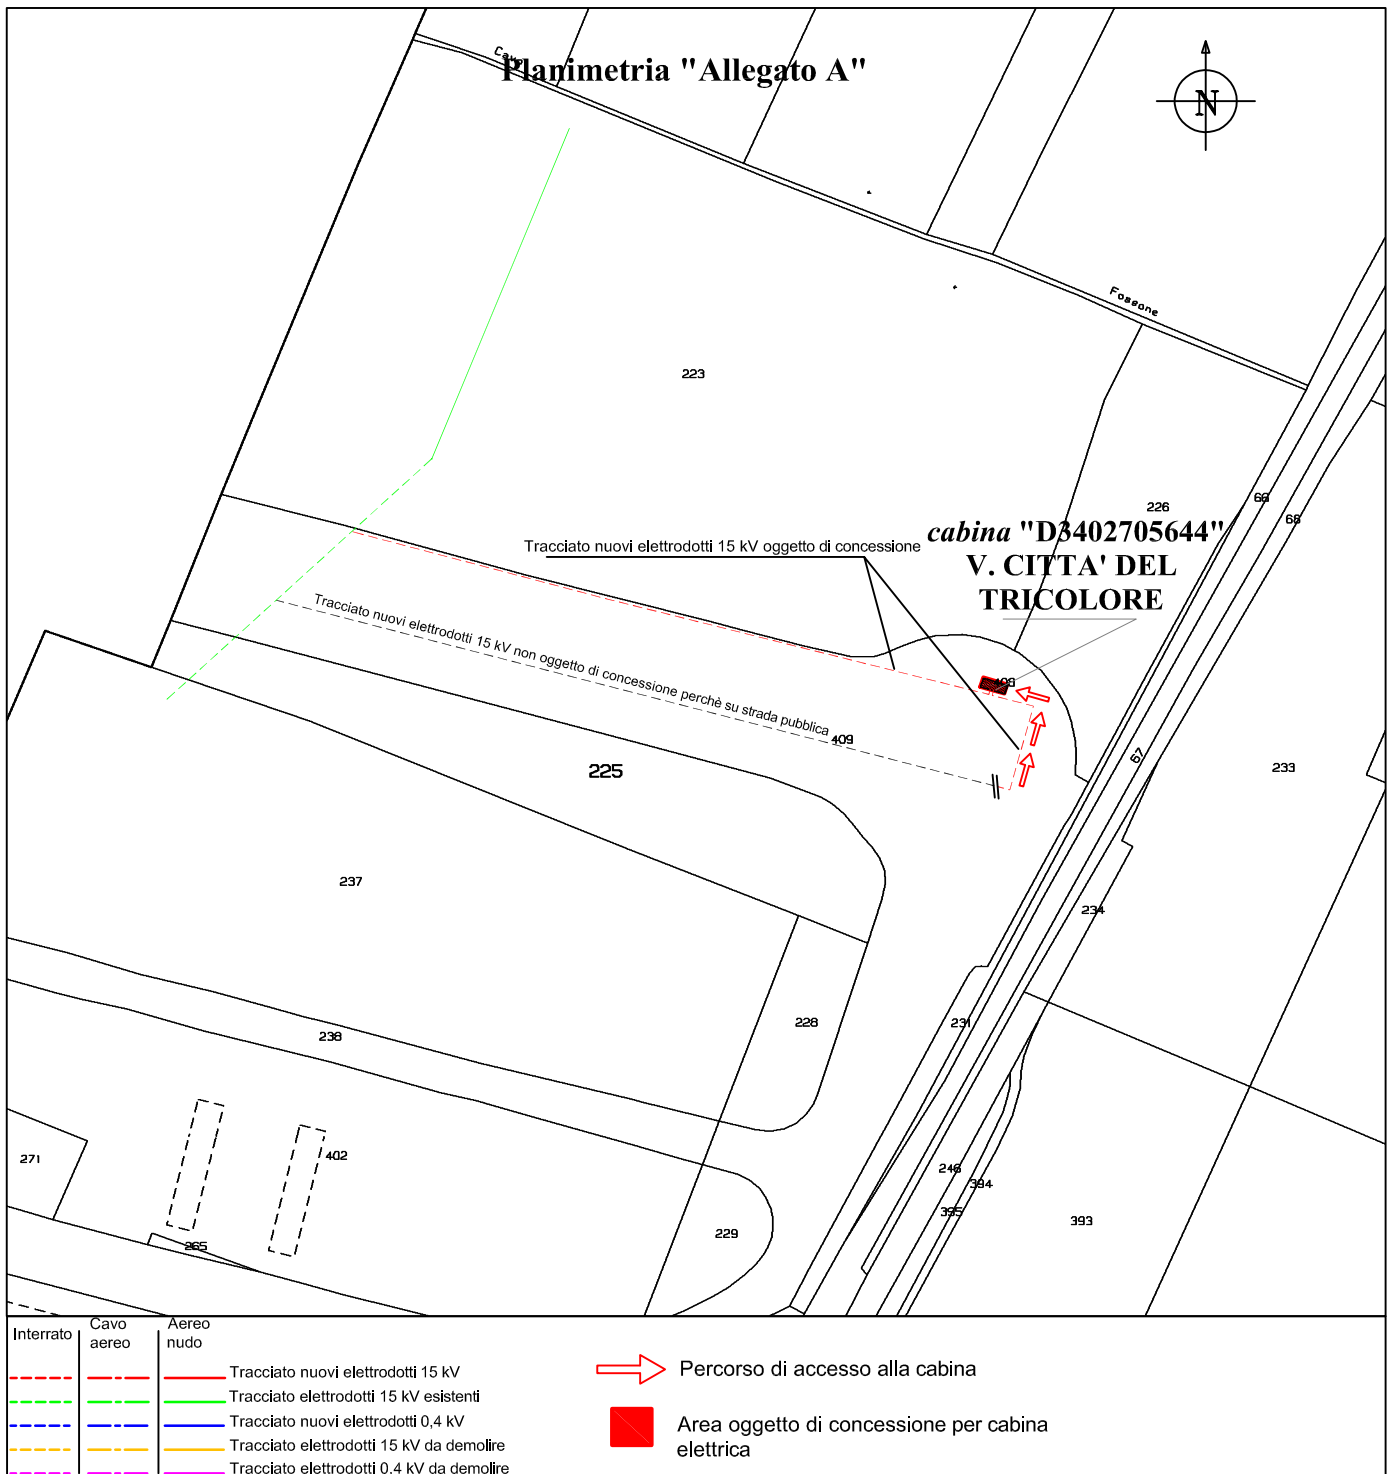

La presente costituisce parte integrante dell'atto di concessione e dovrà quindi essere firmata dalla proprietà come accettazione.

_____ li _____ - La Proprietà: _____