

Agenzia delle Entrate
CATASTO FABBRICATI
Ufficio Provinciale di
Reggio Emilia

Dichiarazione protocollo n. _____ del _____

Planimetria di u.i.u. in Comune di Reggio Nell'emilia

Via Jozef Wybicki

civ. 9-11

Identificativi Catastali:

Sezione:

Foglio: 172

Particella: 120

Subalterno: 21

Compilata da:

Boni Primo


Iscritto all'albo:
Geometra Dipendente Pubblico

Prov. _____


N. _____

Scheda n. 1

Scala 1:200

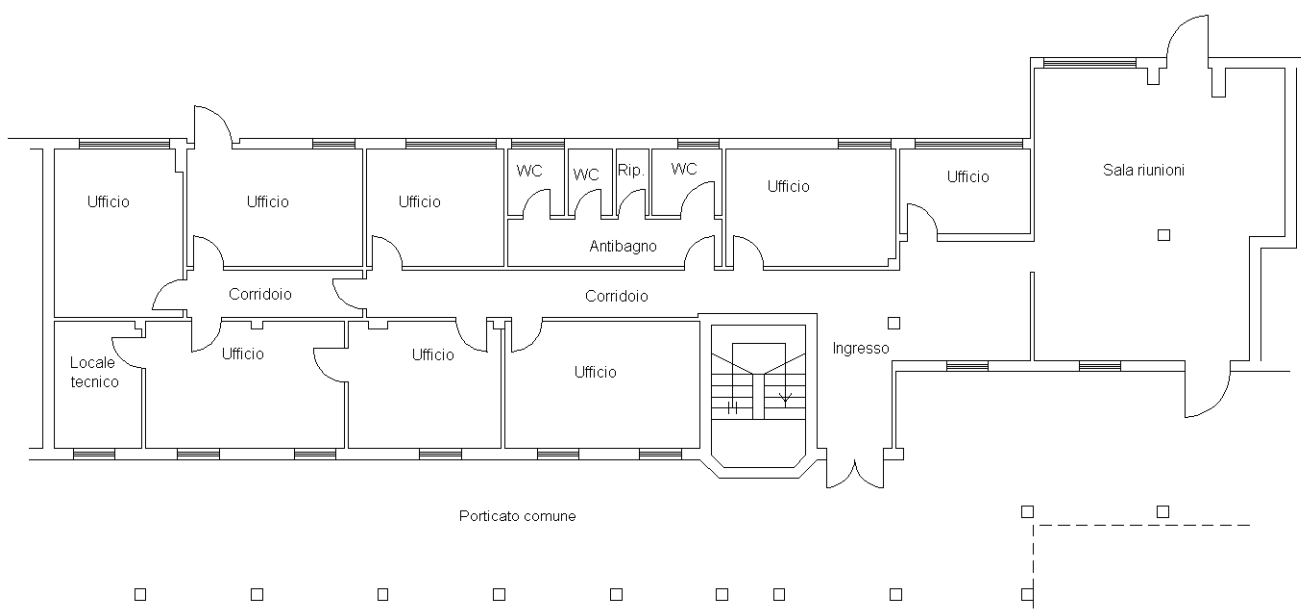

Piano terra
H=3.80 m

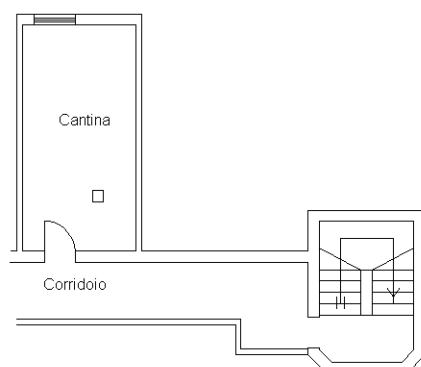

Piano interrato
H=2.20 m

