


MACCAGNANI arch. MANUELA		VIA DIMITROV, 12 REGGIO EMILIA TEL. 329-4779580 ALBO ARCHITETTI di R.E. n. 196	
COMUNE:	REGGIO EMILIA	DATA:	SCALA:
TITOLO:	NOTTI ROSA MASSENZATICO	MAGGIO 2022	
COMMITTENTE:	CIRCOLO ARCI "LA CAPANNINA - PARADISA"	RAPPRESENTAZIONE:	TAVOLA:
PLANIMETRIA PIAZZA TEATRO ARTIGIANO			1

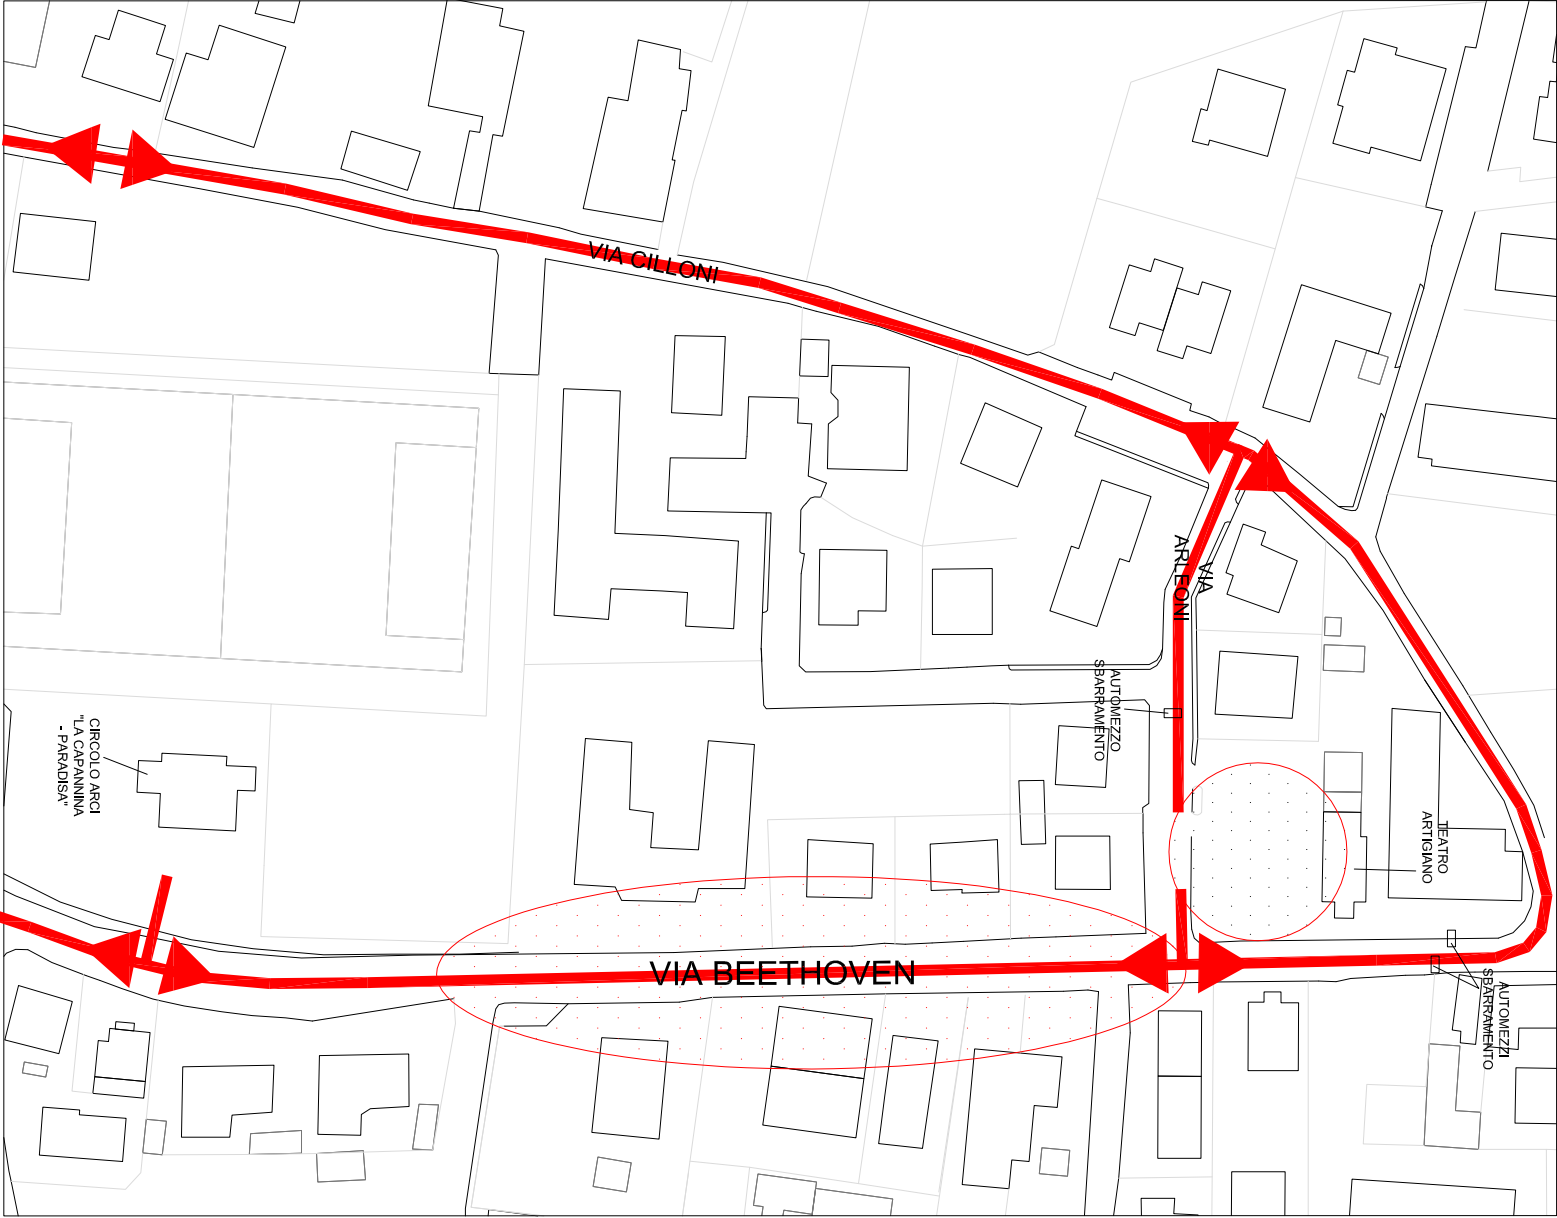

LEGENDA	
	Via Esodo Orizzontale
	Entrata
	Percorso Sicurezza
	Illuminazione di sicurezza
	Accesso Mezzi Soccorso
	Quadro elettrico
	Addetto Primo Soccorso
	Addetto Antincendio
	Addetto Elettrico
	Addetto Vigilanza
	Estintore
	Ambulanza

