


MACCAGNANI arch. MANUELA	
REGGIO EMILIA	
50 ^a GRANFONDO MATILDICA	
ASD COOPERATORI	

VIA DIMITROV, 12	REGGIO EMILIA
TEL. 329-4779580	
ALBO ARCHITETTI di R.E. n. 196	
DATA:	SCALA:
LUGLIO	
2022	
RAPPRESENTAZIONE:	TAVOLA:
	2

PLANIMETRIA GENERALE	
-----------------------------	--

LEGENDA			
---	TRANSENNE	+	AMBULANZA CROCE VERDE
---	PERCORSO DI SICUREZZA	●	ADDETTO ANTINCENDIO
→	INGRESSO	●	ADDETTO VIGILANZA
→	VIA DI ESODO	●	ADDETTO ELETTRICO
E	ESTINTORE	■	QUADRO ELETTRICO
□	AREA WC CHIMICI		

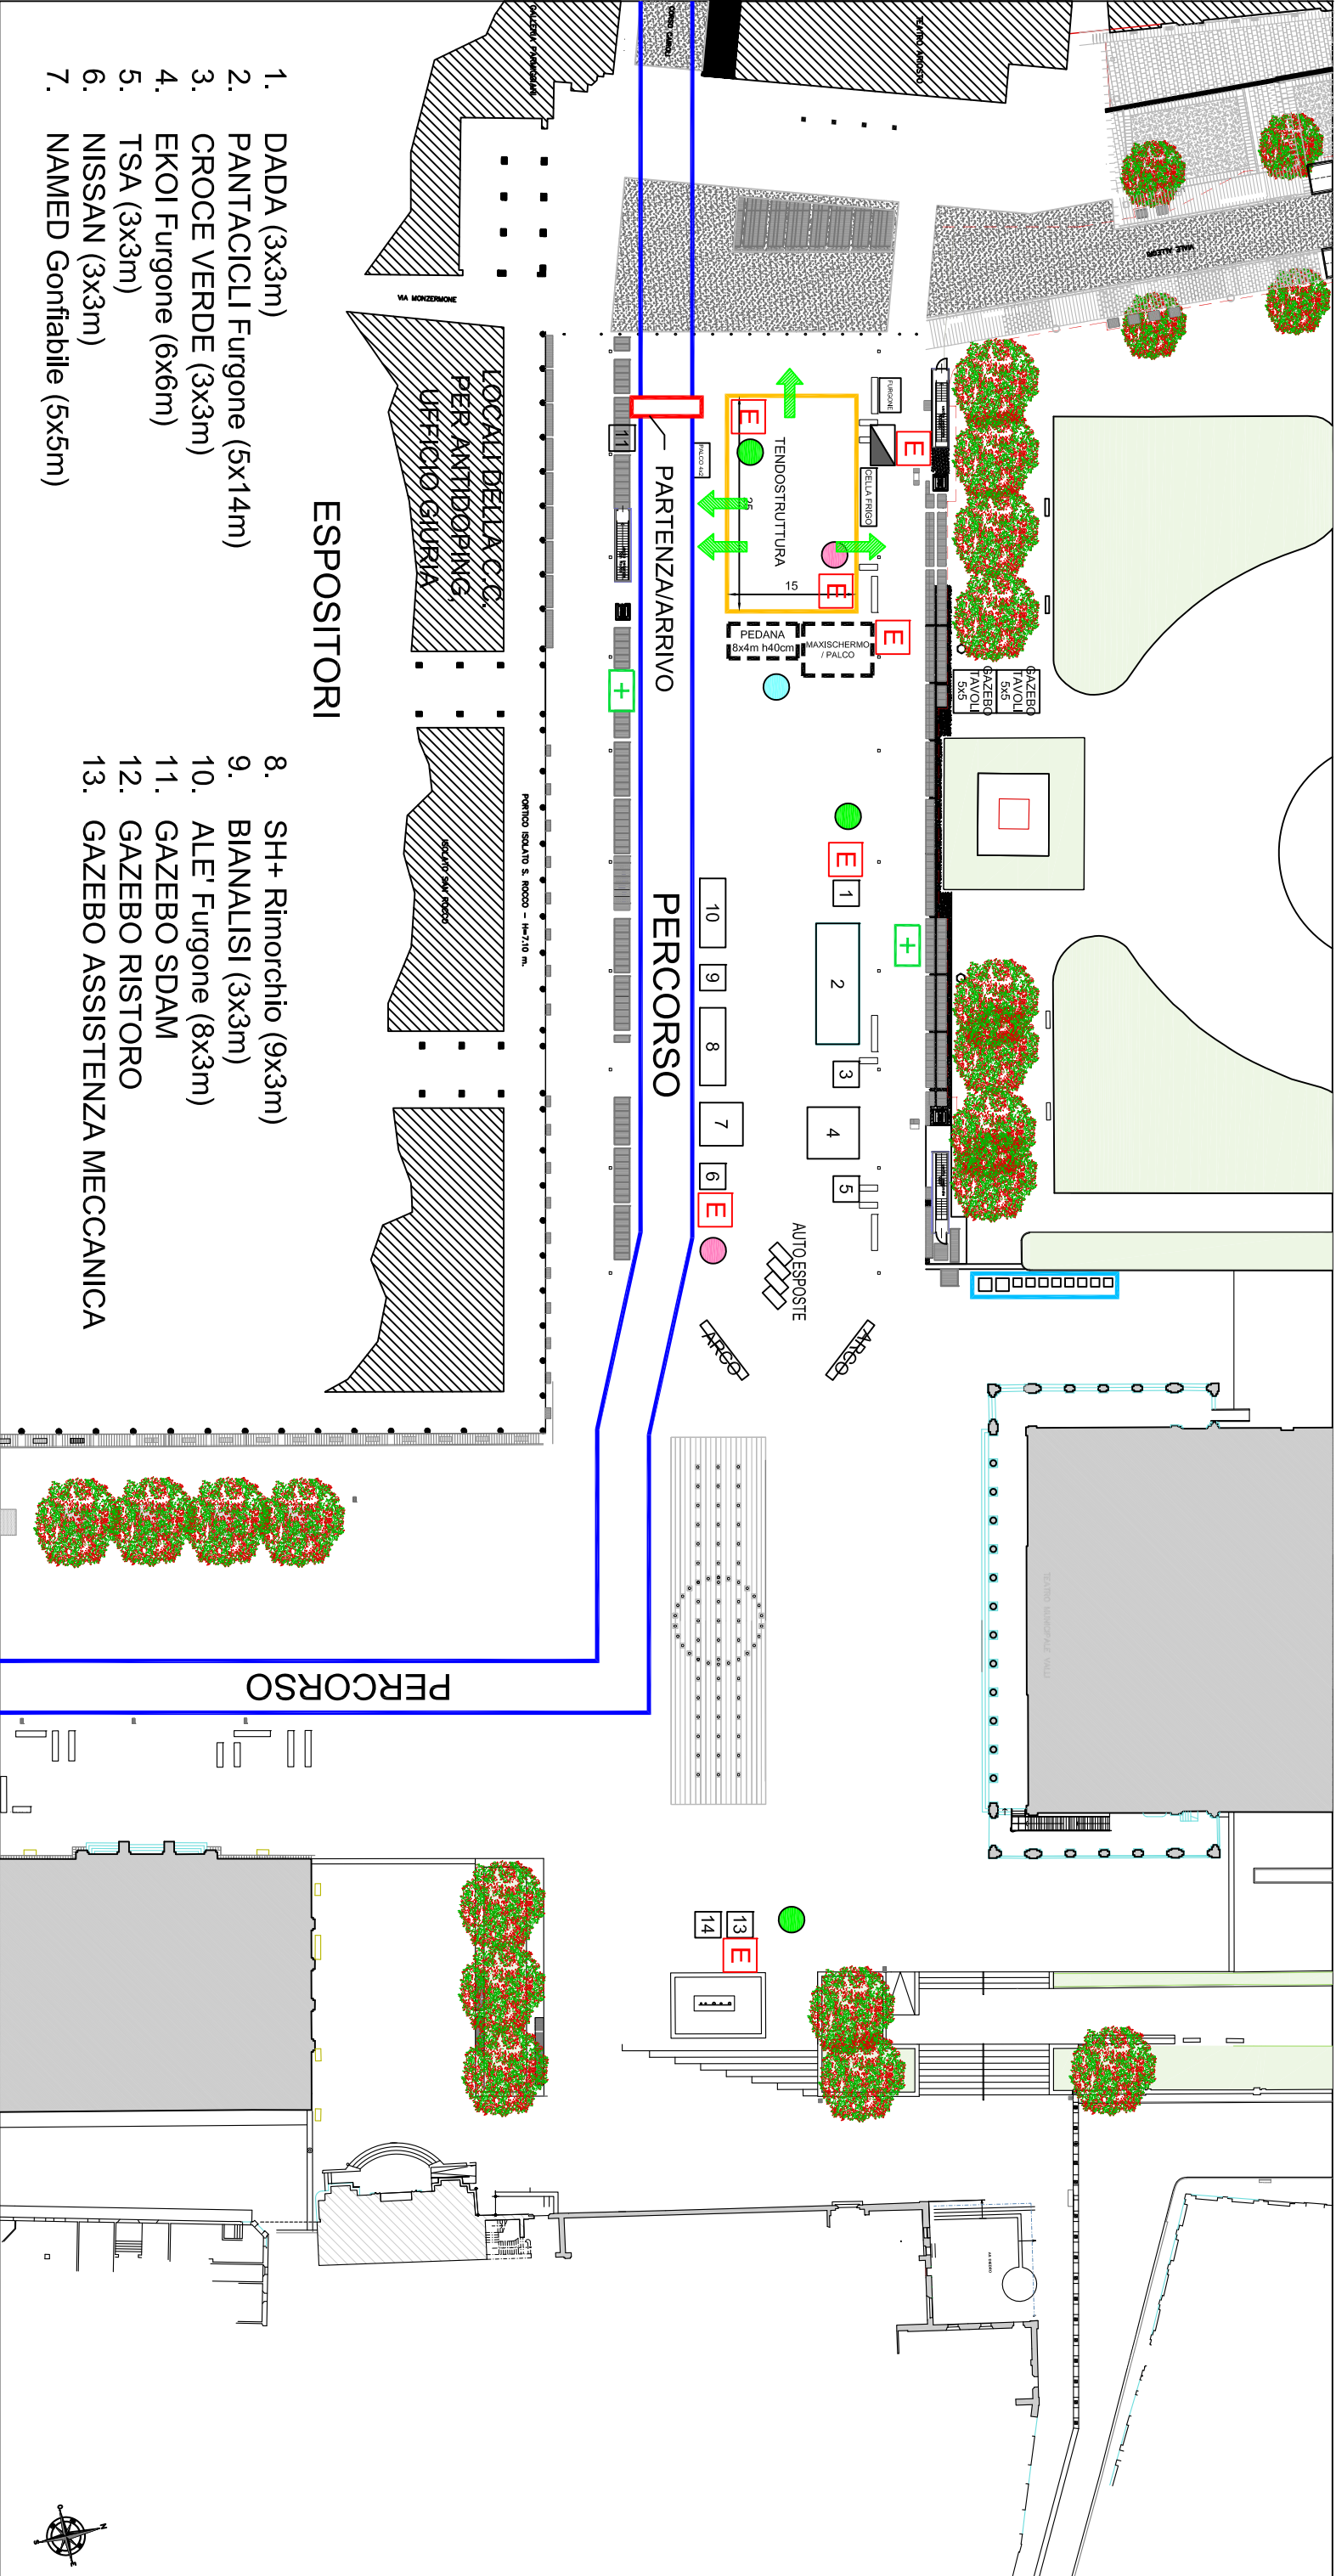

- ESPOSITORI**
1. DADA (3x3m)
 2. PANTACICLI Furgone (5x14m)
 3. CROCE VERDE (3x3m)
 4. EKOI Furgone (6x6m)
 5. TSA (3x3m)
 6. NISSAN (3x3m)
 7. NAMED Gonfiabile (5x5m)

8. SH+ Rimorchio (9x3m)
9. BIANALISI (3x3m)
10. ALE' Furgone (8x3m)
11. GAZEBO SDAM
12. GAZEBO RISTORO
13. GAZEBO ASSISTENZA MECCANICA

