




PIANTA DEL SITO  
 stato di progetto  
 scala 1:500

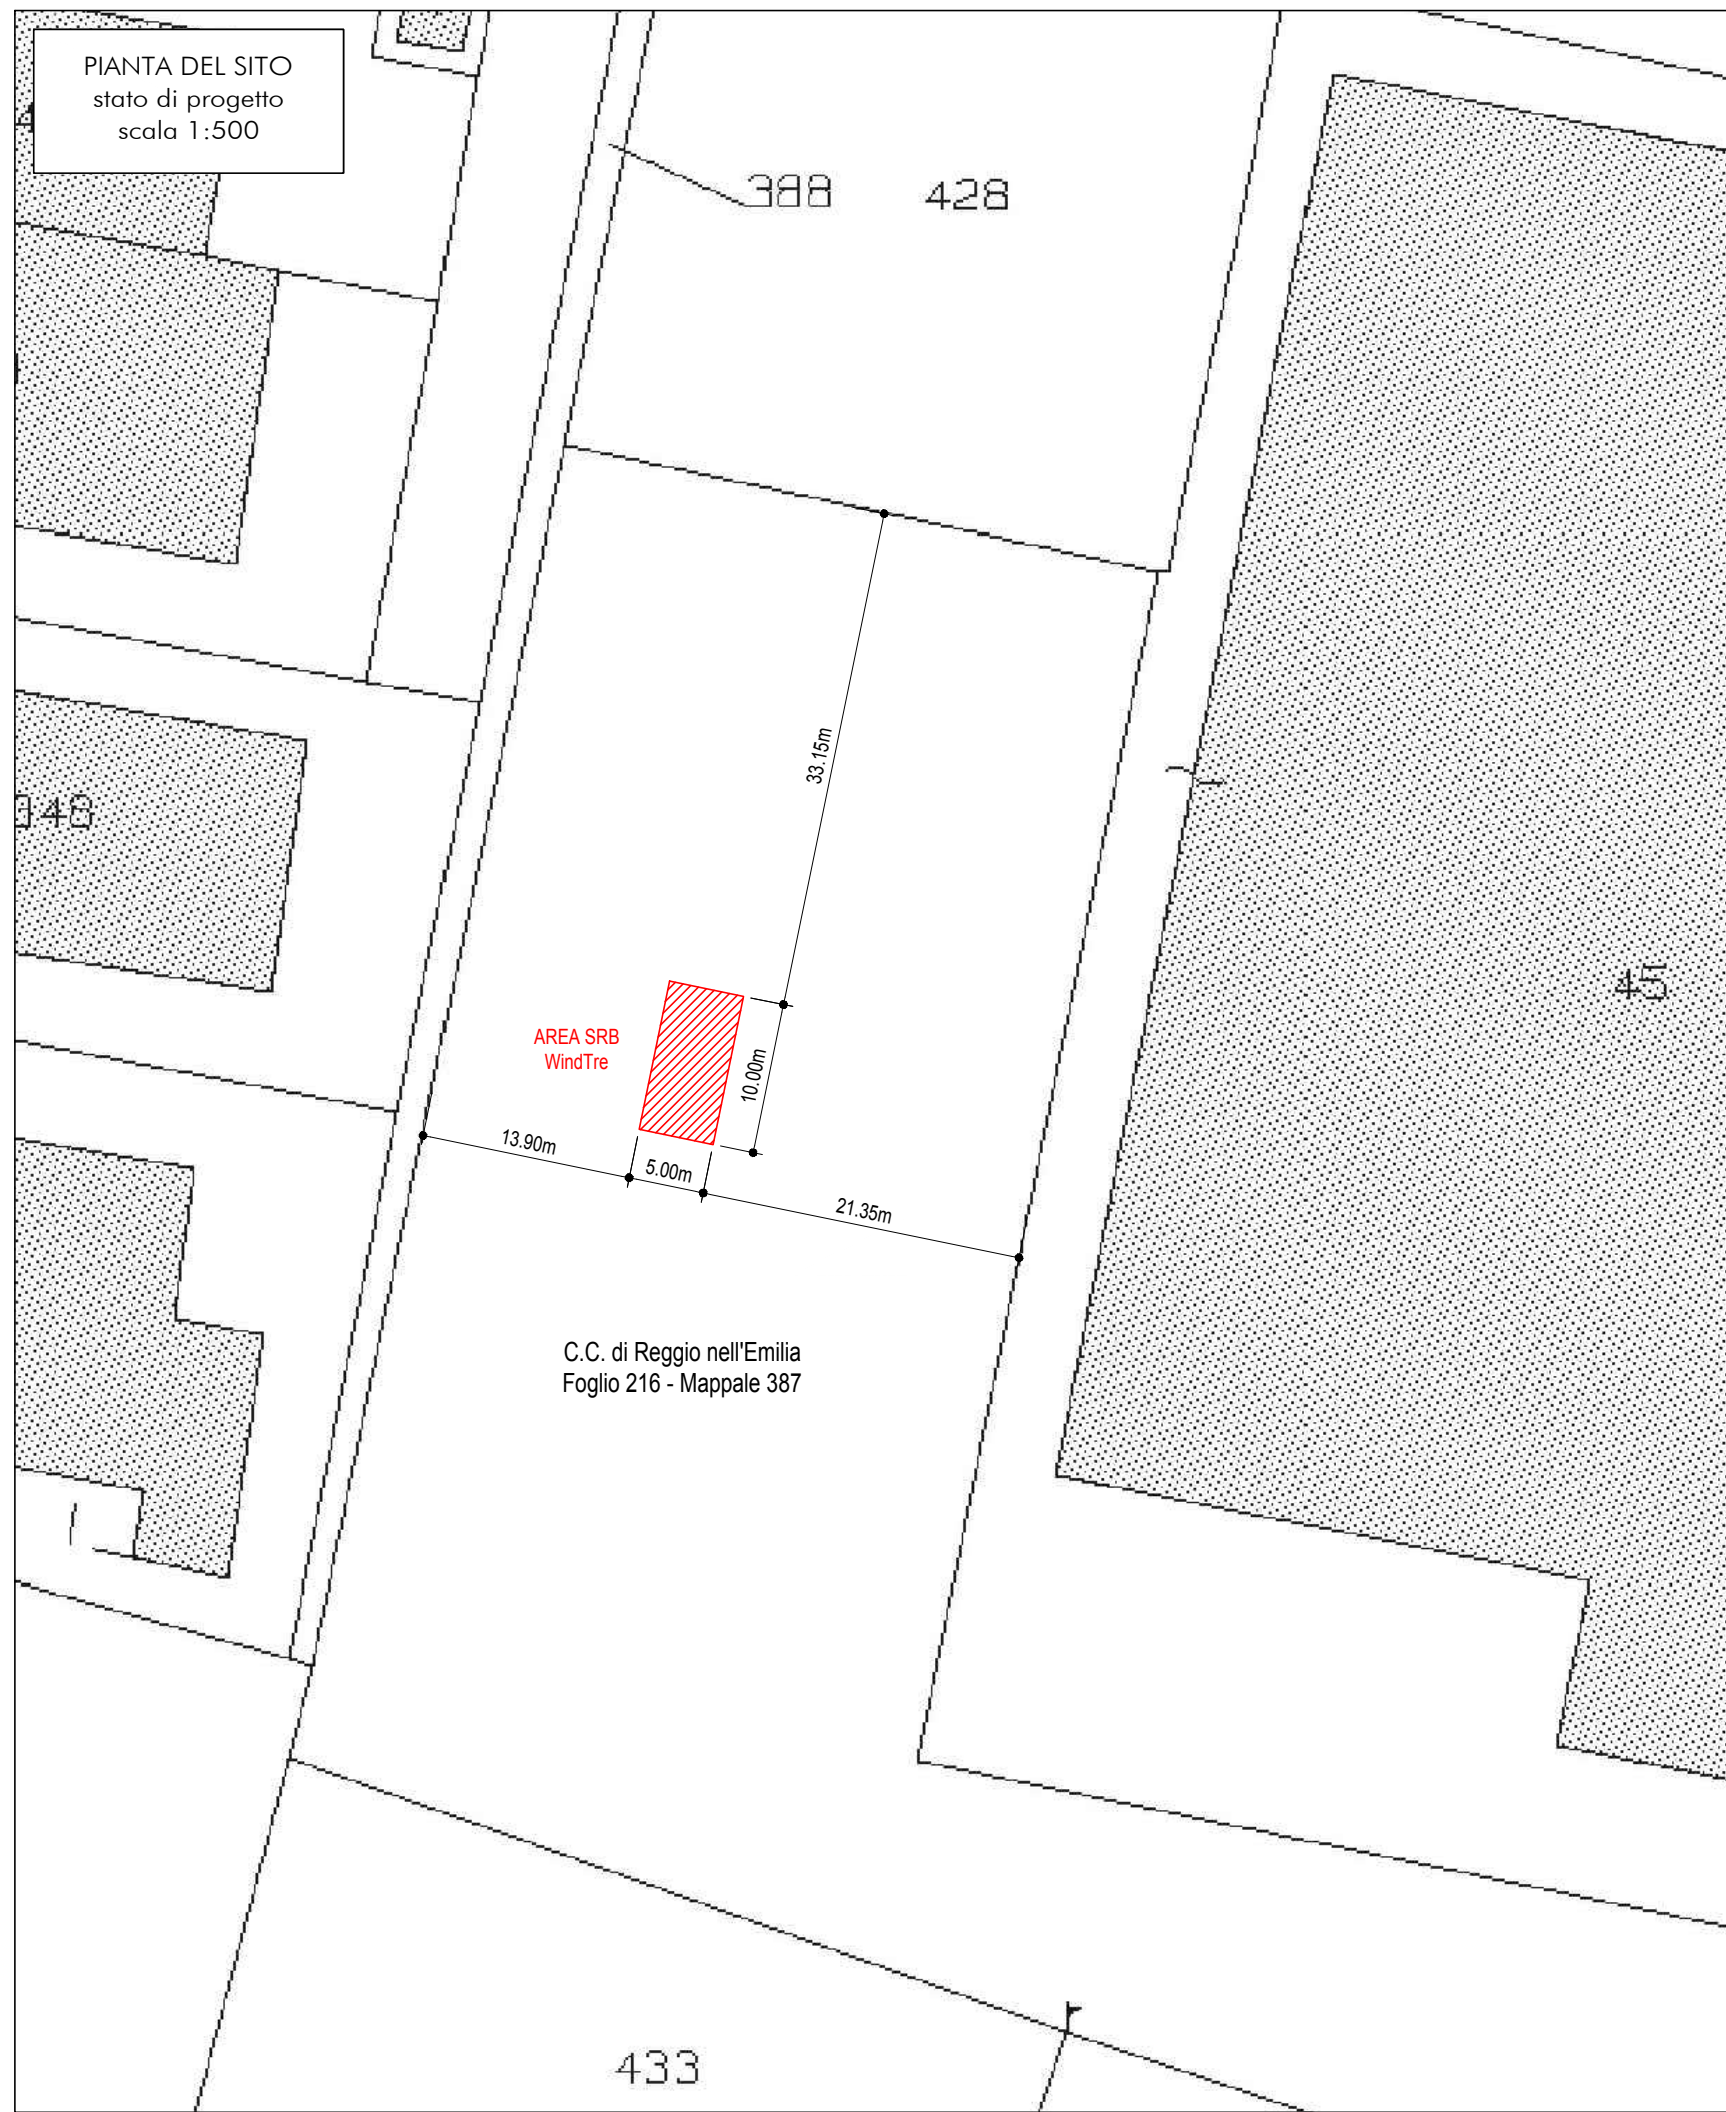

ESTRATTO CATASTALE  
 C.C. di Reggio nell'Emilia (RE)  
 Foglio 216 Mappale 387  
 scala 1:2000

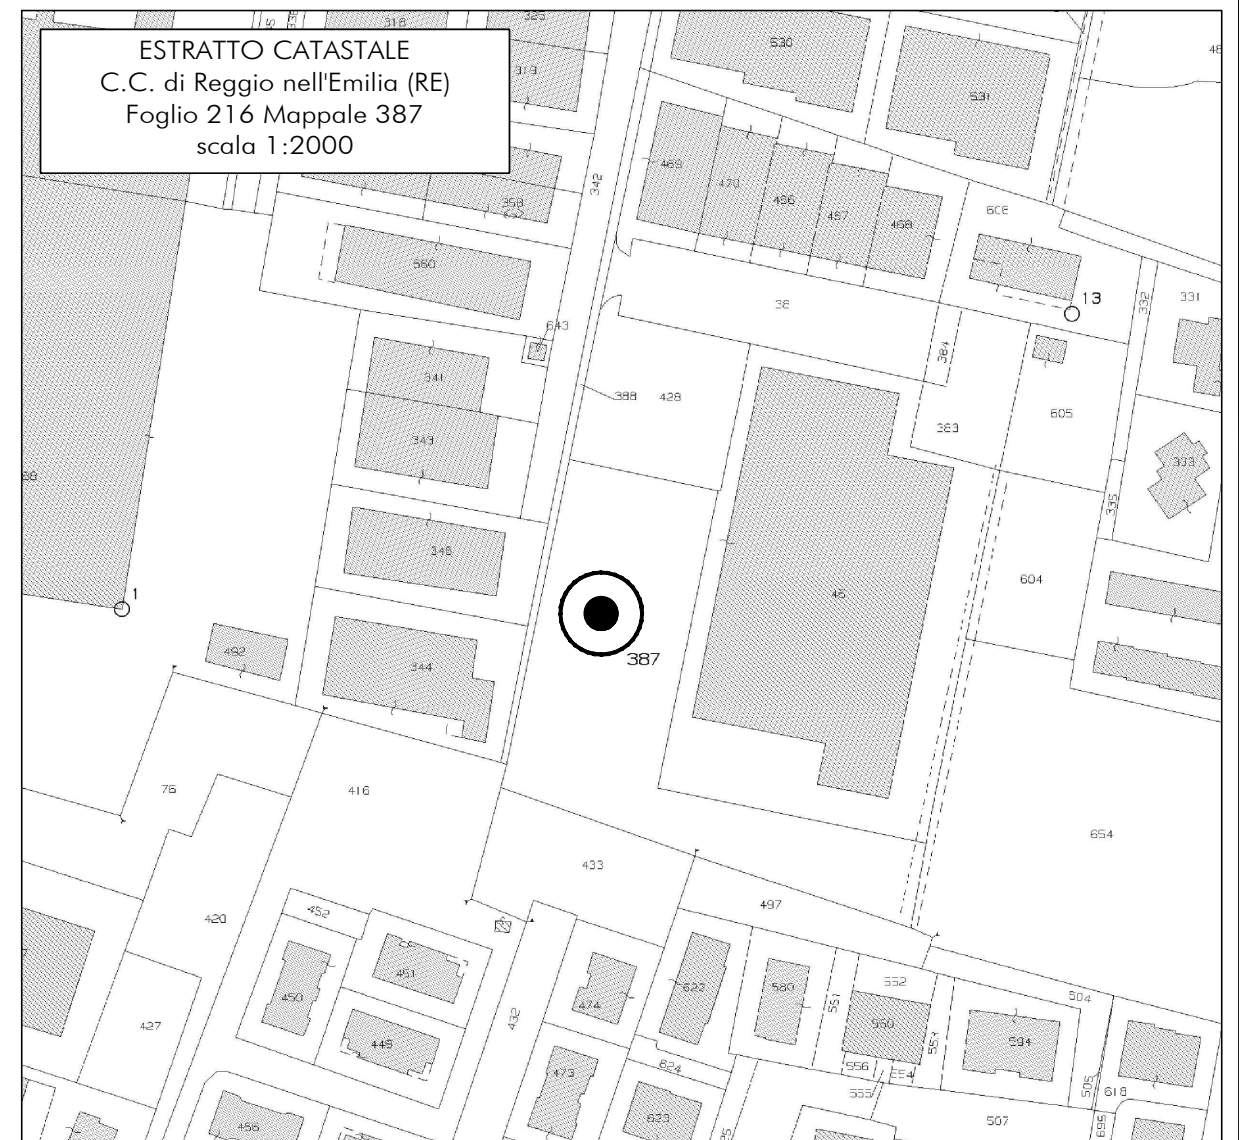


IL CONDUTTORE

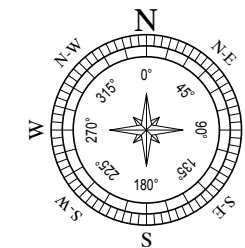

 ZONA  
 D'INTERVENTO

IL LOCATORE

 Area locata WindTre  
 (50.00mq)

PROGETTO PER LA REALIZZAZIONE  
 DI UN IMPIANTO RADIO-MOBILE

SITO:

"BAZZAROLA"

Comune di Reggio nell'Emilia (RE)



Scala:  
 VARIE  
 Sito:  
 RE180

Descrizione: PLANIMETRIA E PIANTA DEL SITO  
 Stato di progetto

All.:  
 A