

# ALLESTIMENTO IN OCCASIONE DEI MERCATI DI NATALE 2022 PIAZZA PRAMPOLINI GIOV 8/12

**CIA**

DA CONFERMARE

**COLDIRETTI**

5 DA 3X3MT

**CONFAGRICOLTURA**

3 DA 3X3MT –


1 DA 6X3 MT

**VEZZANO PRORE**

3 DA 6X3MT

4 DA 4,5X3MT

6 DA 3X3MT

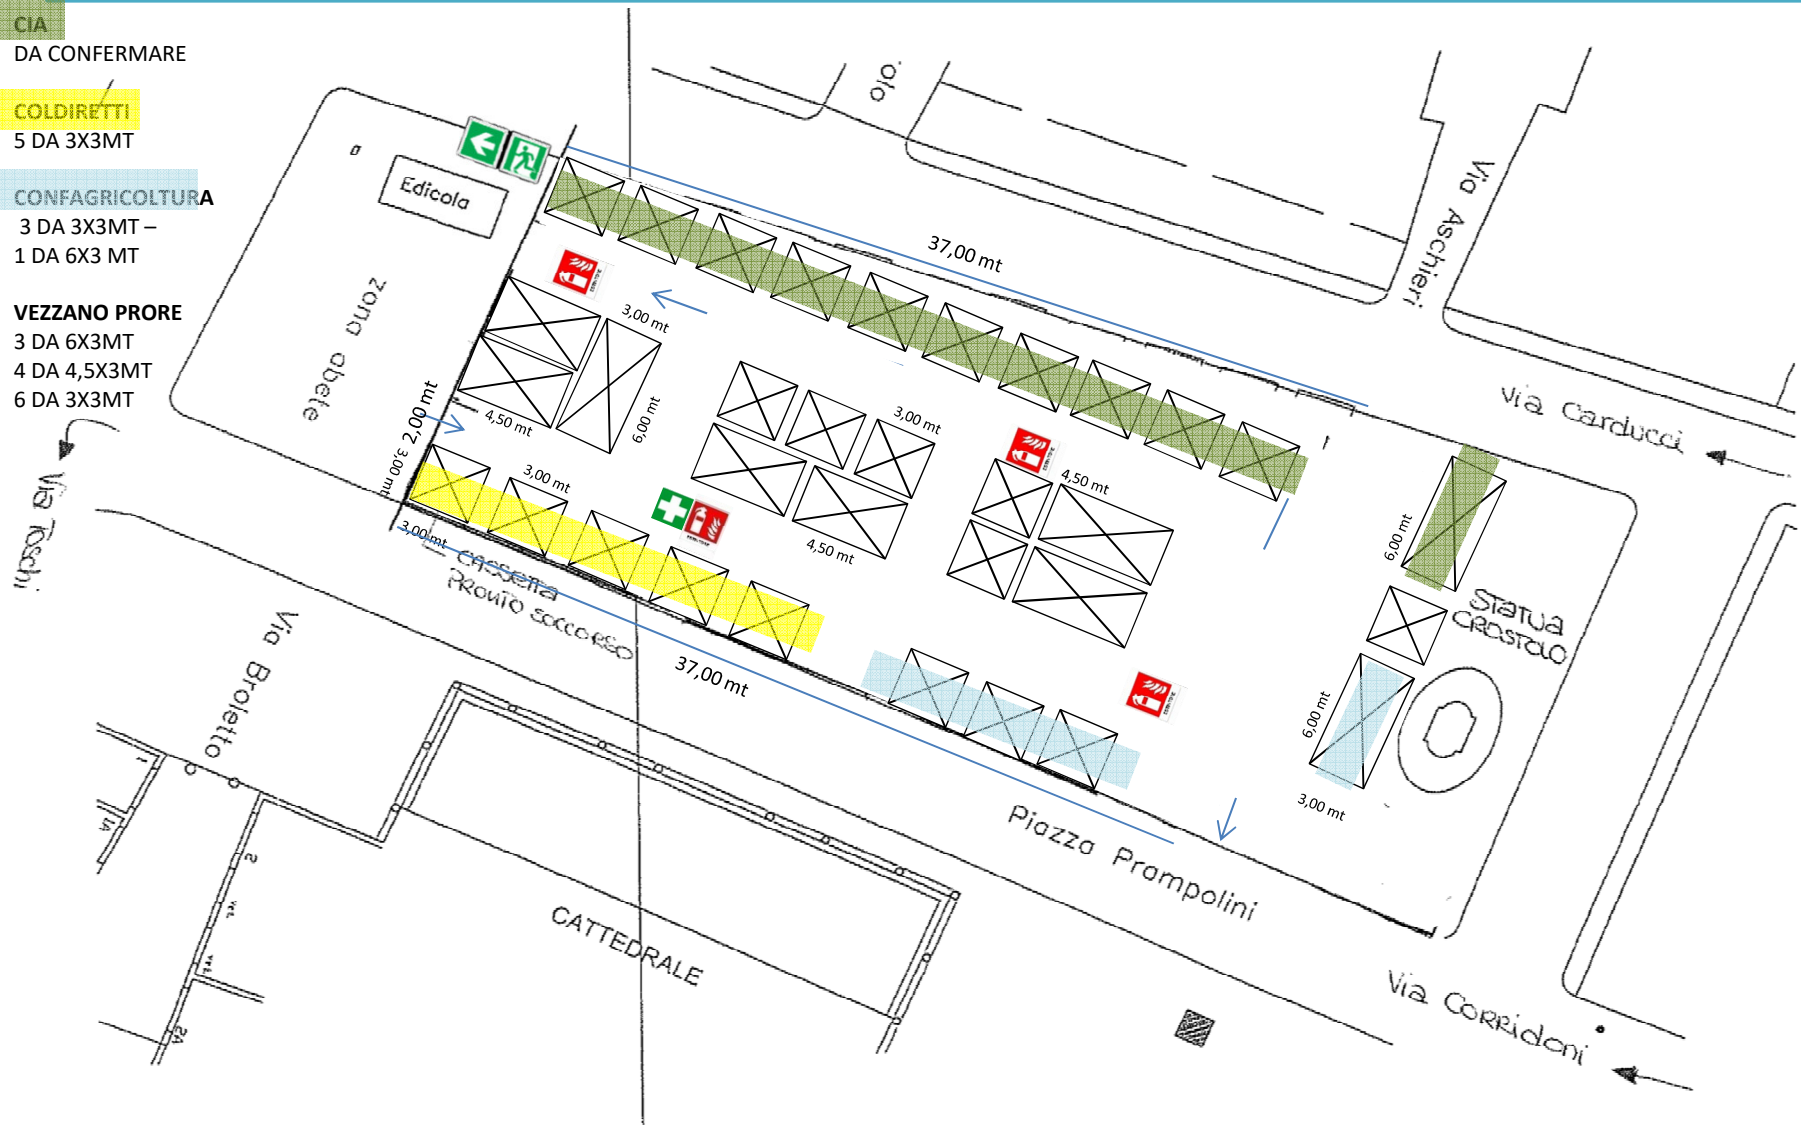

# ALLESTIMENTO IN OCCASIONE DEI MERCATI DI NATALE 2022 PIAZZA PRAMPOLINI DOM 4/12

## CIA

12 DA 3X3MT  
1 DA 6X3MT

## COLDIRETTI

5 DA 3X3MT

## CONFAGRICOLTURA

2 DA 3X3MT -

## VEZZANO PRORE

1 DA 6X3MT  
7 DA 4,5X3MT  
5 DA 3X3MT

