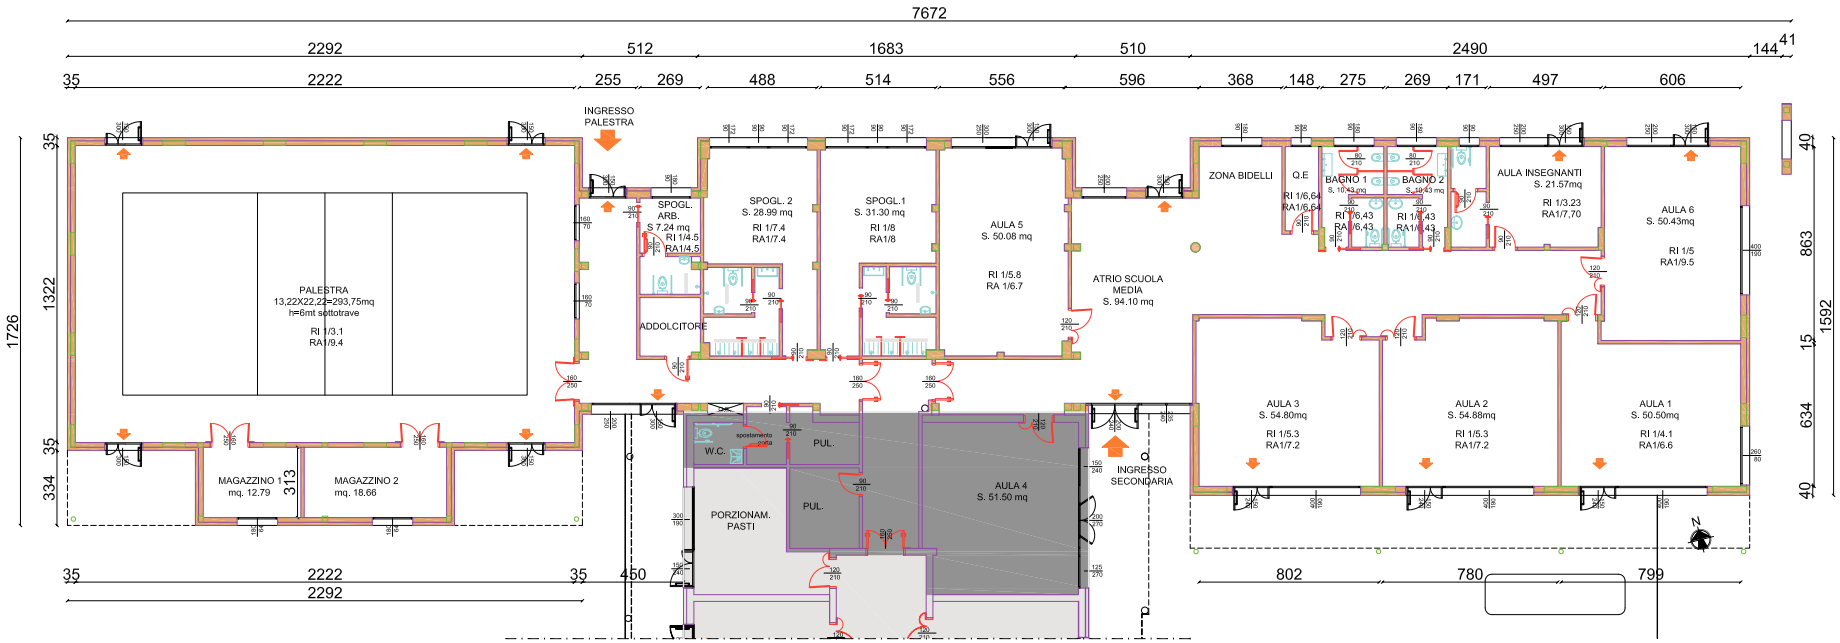

PIANTA PIANO TERRA

SCUOLA ESISTENTE NON OGGETTO D'INTERVENTO
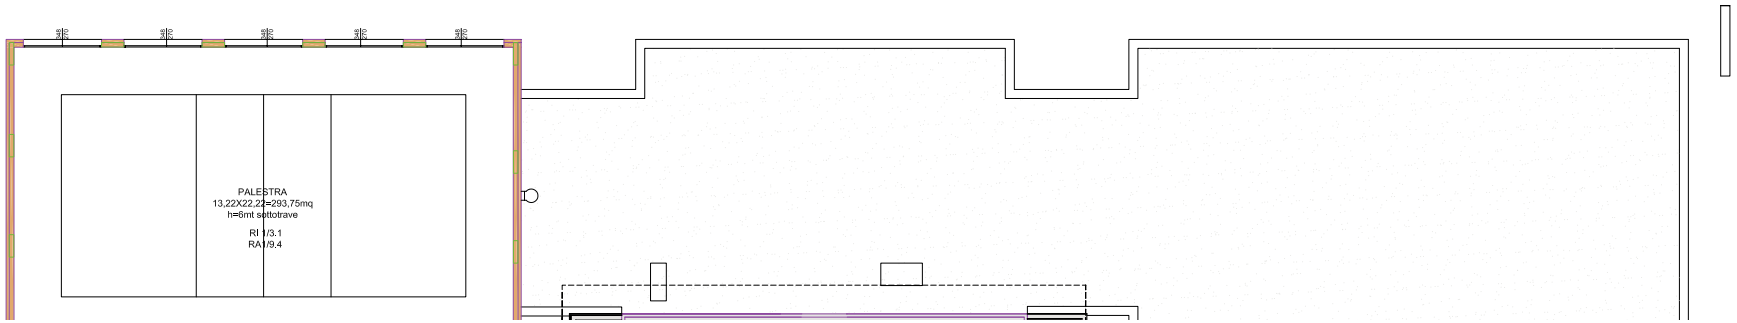
SCUOLA ESISTENTE OGGETTO D'INTERVENTO