


Linea MT PRATO: Costruzione di nuova linea elettrica a 15 kV in cavo sotterraneo a seguito demolizione tratto aereo in conduttori nudi, in via Lenin località Gavassa
Comune interessato: Reggio Emilia (RE)

CODICE RINTRACCIABILITÀ' n° 225209190

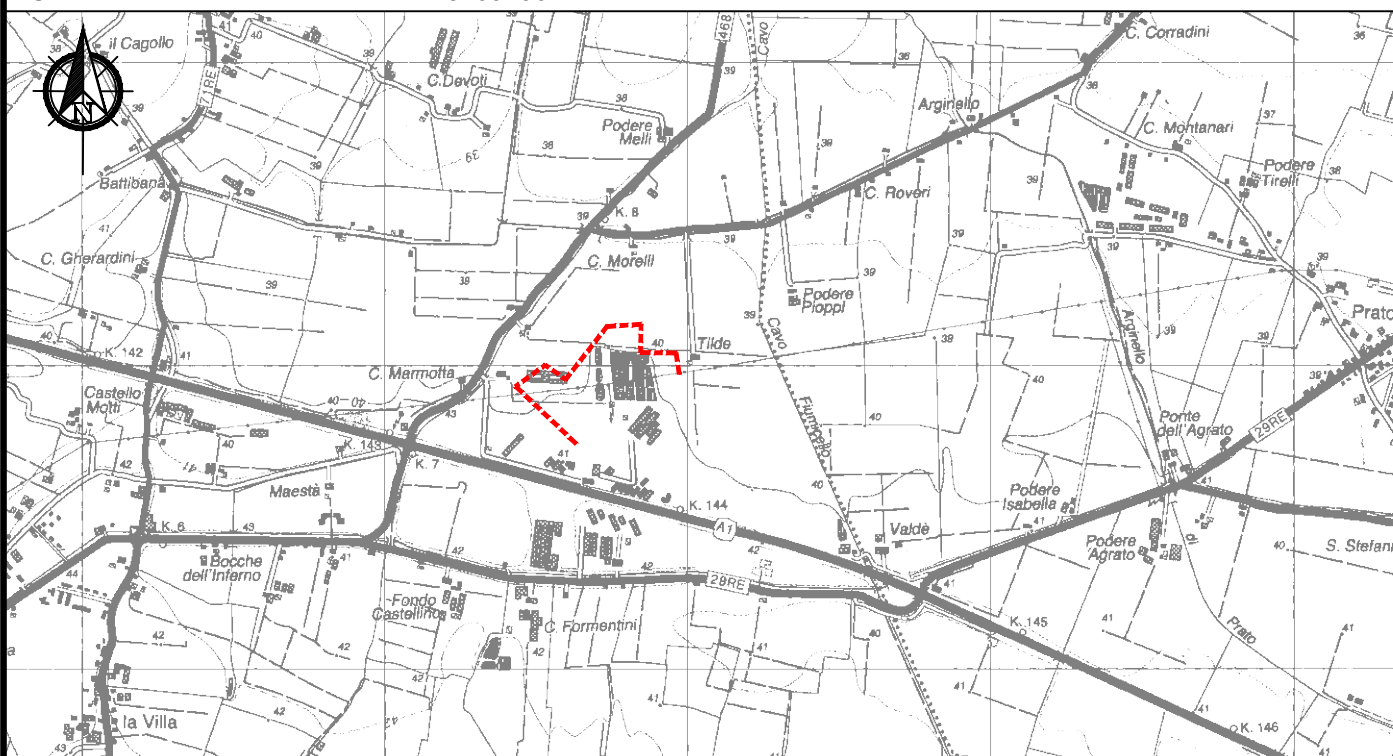

Scala 1:25000
C.T.R. n° 201NO

e-distribuzione

Infrastrutture e Reti Italia
Area Centro Nord
Zona di Reggio Emilia - Modena

Stefano Leviti
Il Responsabile


**VINCOLO PREORDINATO
ALL'ASSERVIMENTO COATTIVO**


LEGENDA

	Linee a 15 kV	Linee ad eliche visibili a 15 kV		Sostegno		Cabine elettriche	
	Linea aerea in conduttori nudi	Cavo aereo elicord	Cavo sotterraneo	Palo	Traliccio	su palo	in muratura o prefabbricate
Esistente							
In progetto							
Da demolire							

N. Proprietà

1

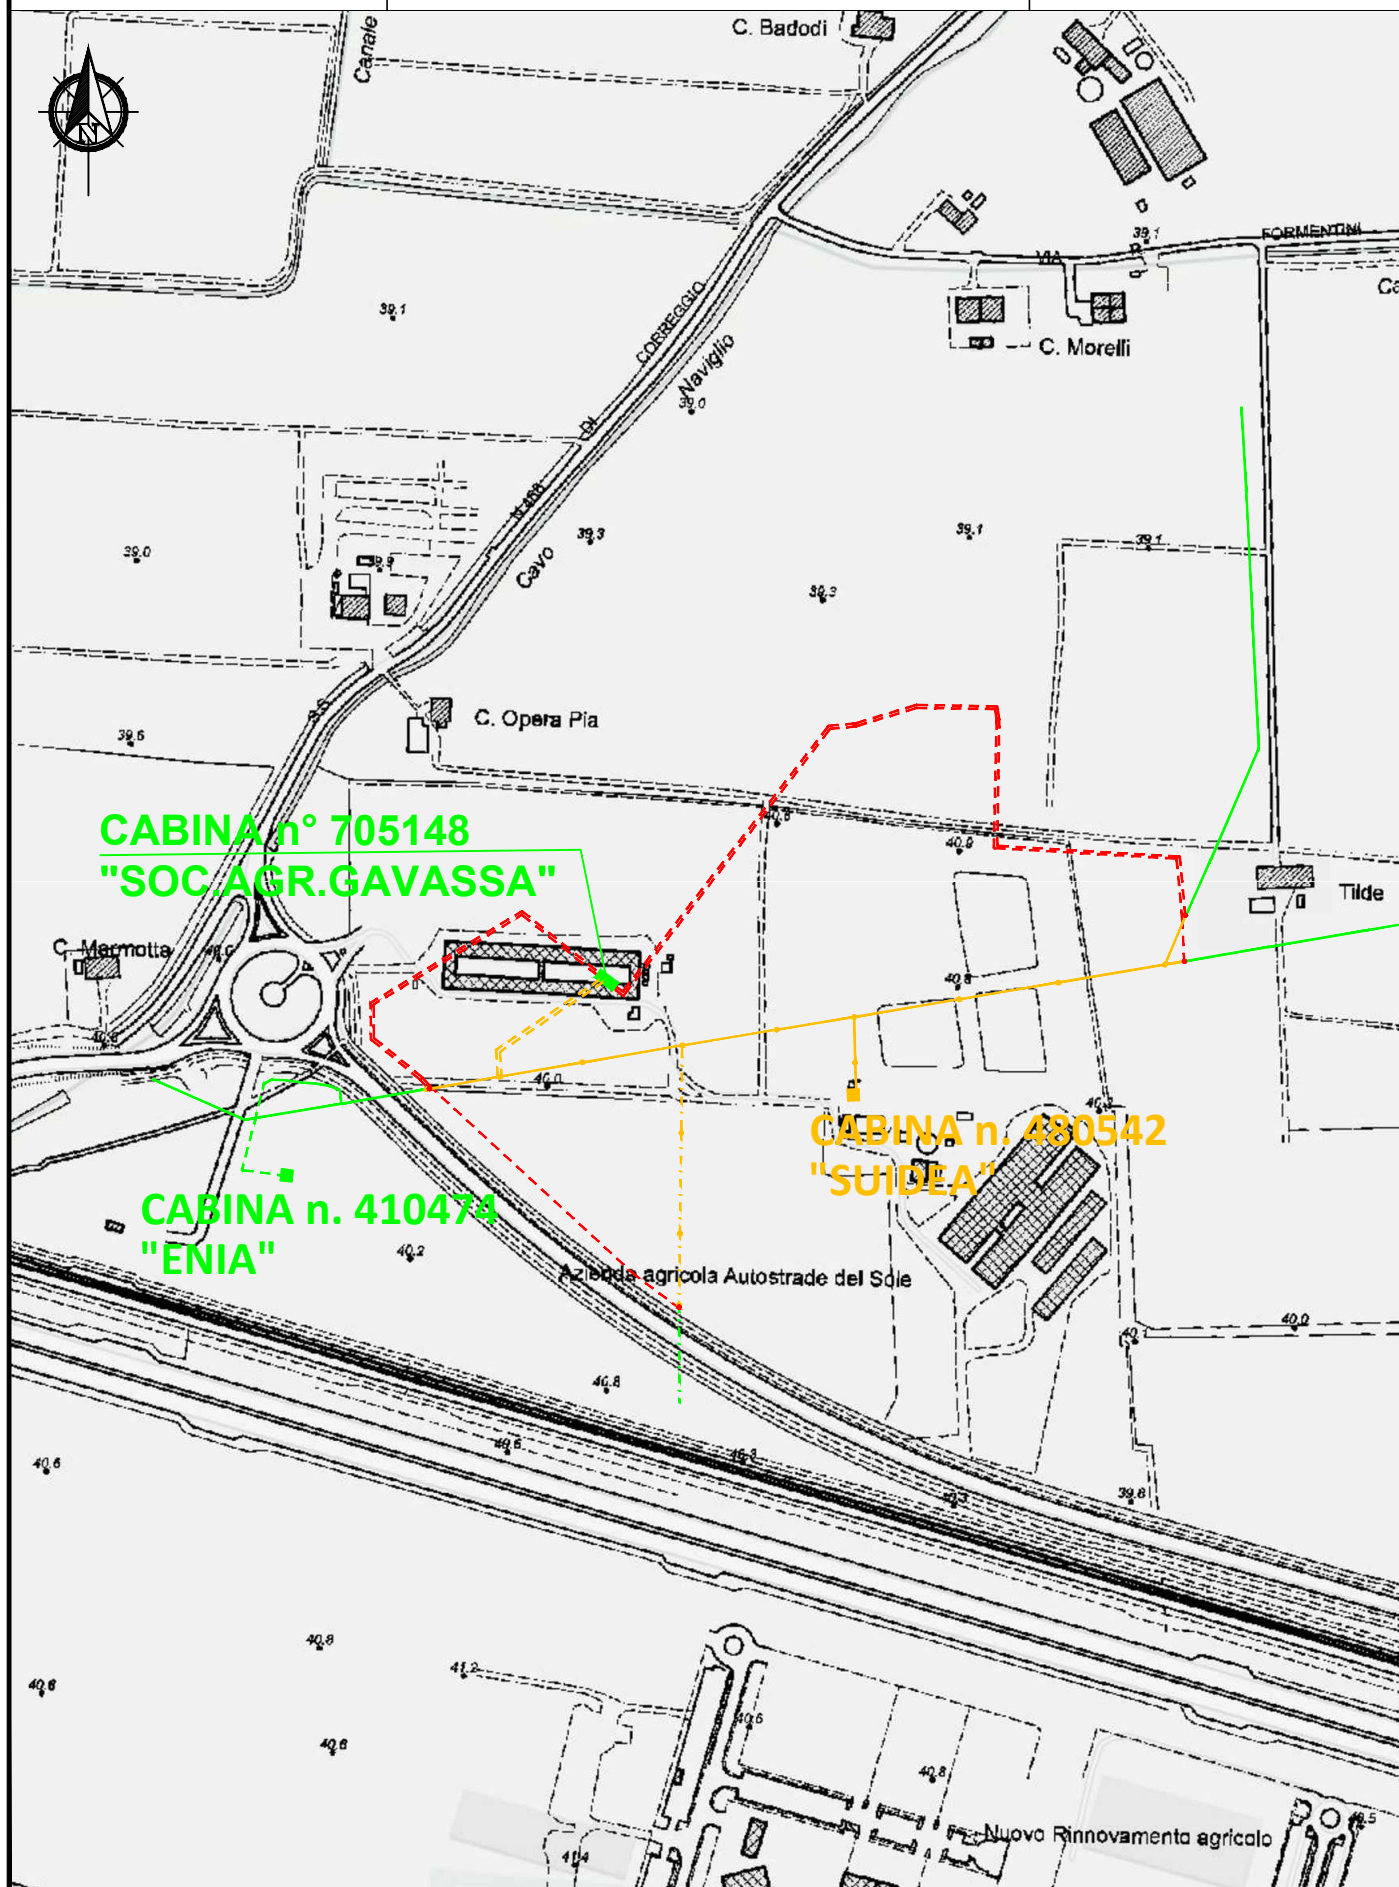

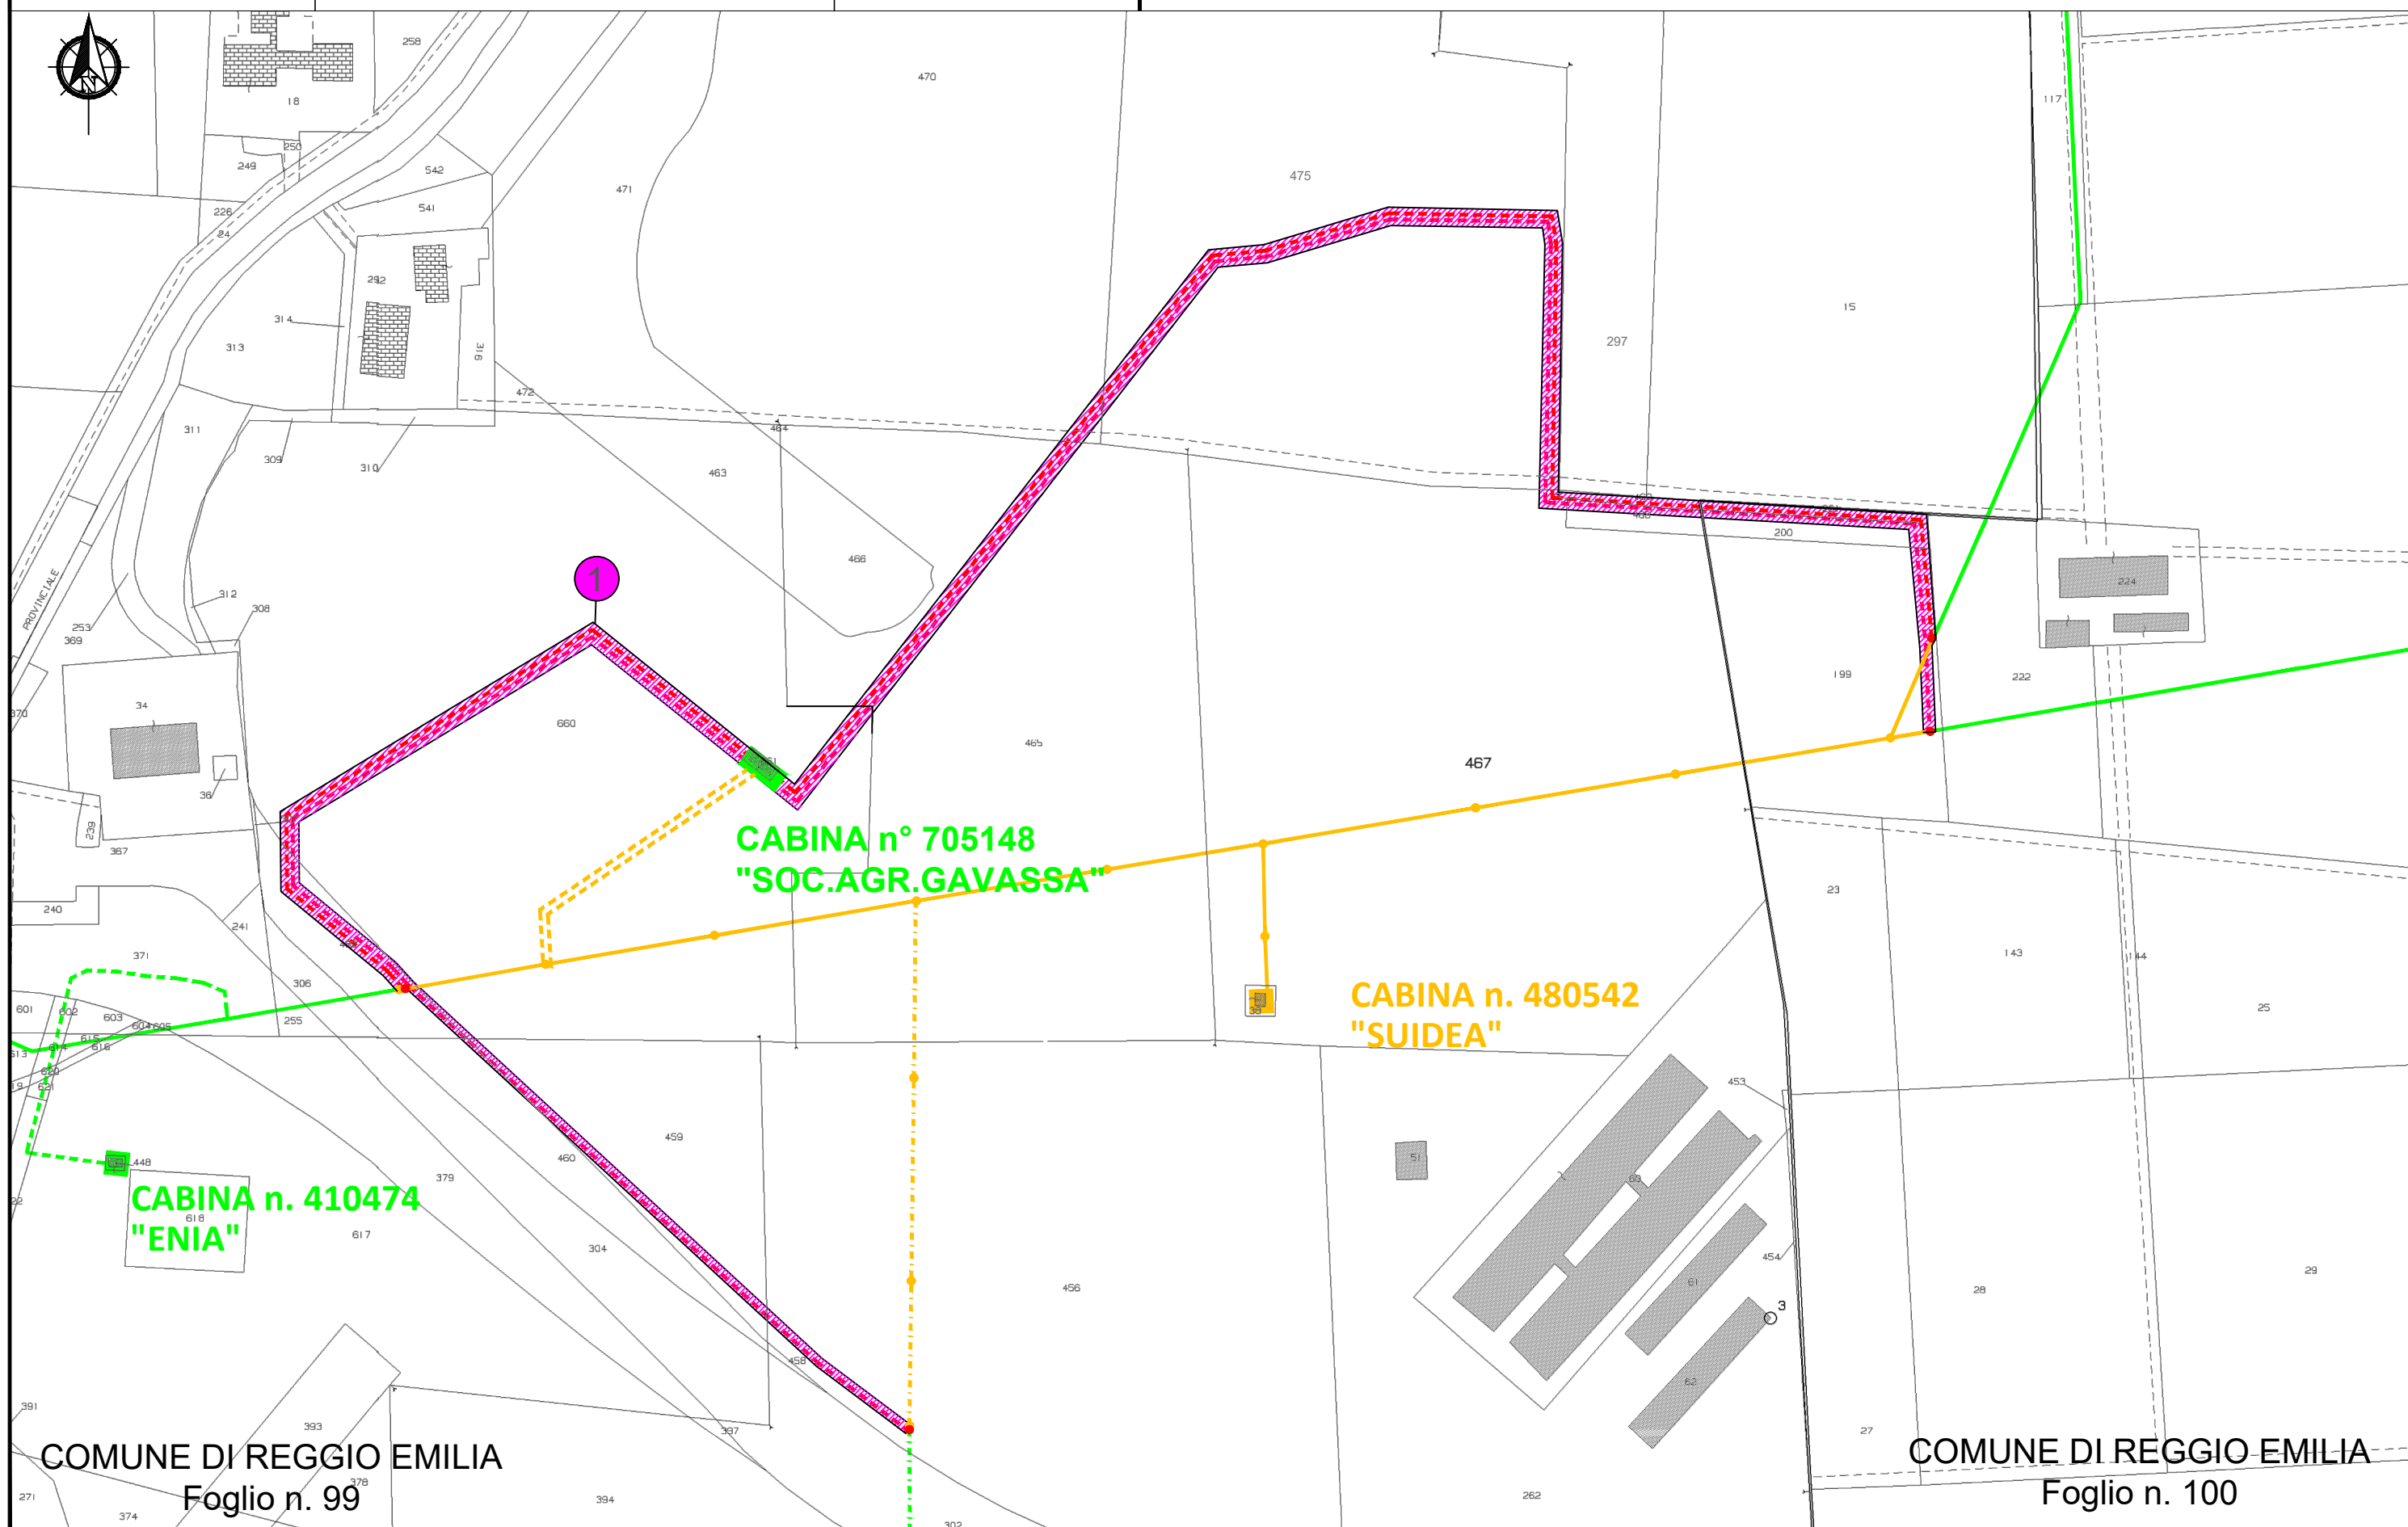

ELENCO DELLE PROPRIETA' INTERESSATE

ELENCO DITTE PROPRIETARIE SECONDO LE RISULTANZE REGISTRI CATASTALI

N. prop	DITTA / PERSONA PROPRIETARIA		AREE INTERESSATE			
	Cognome Nome/ Rag.sociale	DOMICILIO	Comune	Foglio	Mapp.	Ottenuta servitù bonaria Si-No
		Indirizzo				
1	SOCIETA' AGRICOLA GAVASSA S.R.L. con sede in MODENA (MO) - c.f 02364050365	Via M. Finzi, 597 - 41122 Modena (MO)	REGGIO EMILIA	99	456	NO
					459	NO
					460	NO
					462	NO
					465	NO
					467	NO
					469	NO
					468	NO
					470	NO
					475	NO
					660	NO
					661	NO
				100	199	NO
					200	NO
					201	NO

Le fasce da asservire, date dalle caratteristiche dell'impianto in progetto, sono, dall'asse della linea, 2,00 metri per lato (4,00 m complessivi) per il cavo sotterraneo.