


Costruzione di nuove linee elettriche a 15 kV in cavo sotterraneo, nuove cabine di trasformazione MT/BT n° 273401 "NEW FORMENTINI" e n°722861 "SOC. GAVASSA" a seguito demolizione linea aerea in conduttori nudi, cabina n°480542 "SUIDEA" e PTP n°118110 "V. FORMENTINI"

Comune interessato: Reggio Emilia (RE)

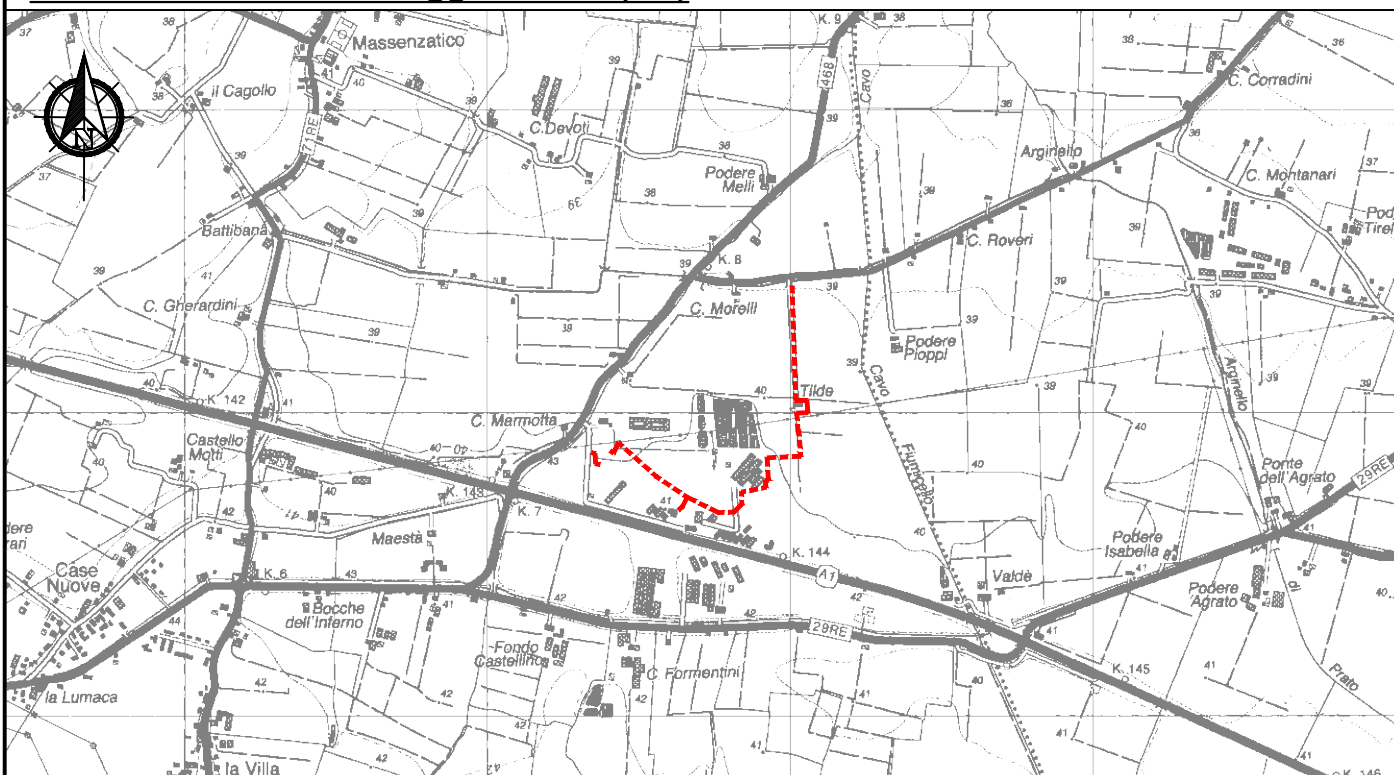

Scala 1:25000
C.T.R. n° 201NO

e-distribuzione
Infrastrutture e Reti Italia
Area Centro Nord
Sviluppo Rete
Progettazione Lavori

Gino Grasso
Il Responsabile


VINCOLO PREORDINATO ALL'ASSERVIMENTO COATTIVO


LEGENDA

	Linee a 15 kV	Linee ad eliche visibili a 15 kV		Sostegno		Cabine elettriche	
	Linea aerea in conduttori nudi	Cavo aereo elicord	Cavo sotterraneo	Palo	Traliccio	su palo	in muratura o prefabbricate
Esistente							
In progetto							
Da demolire							

N. Proprietà

1

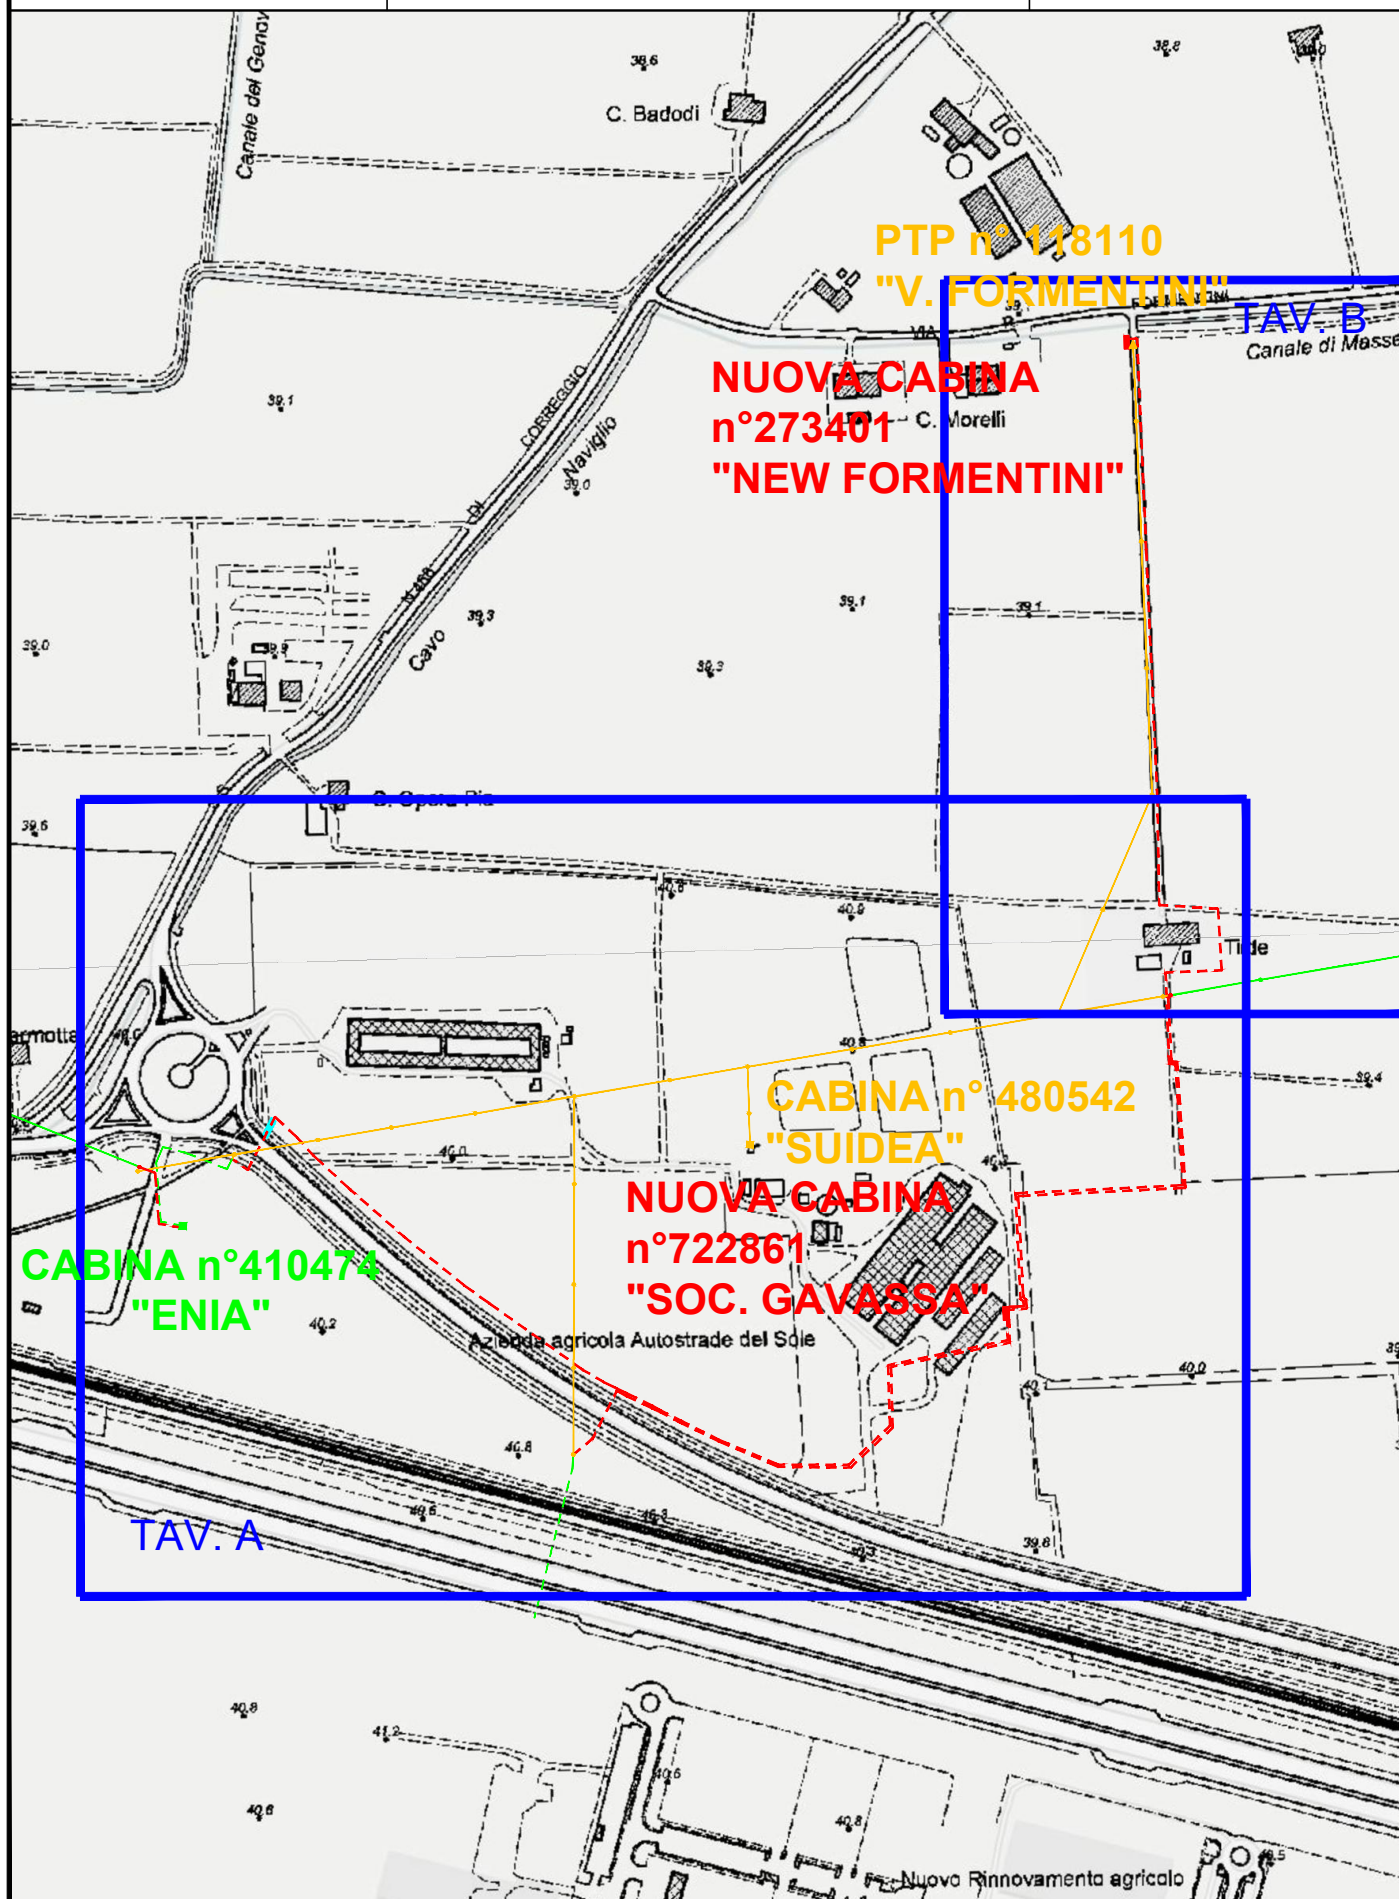

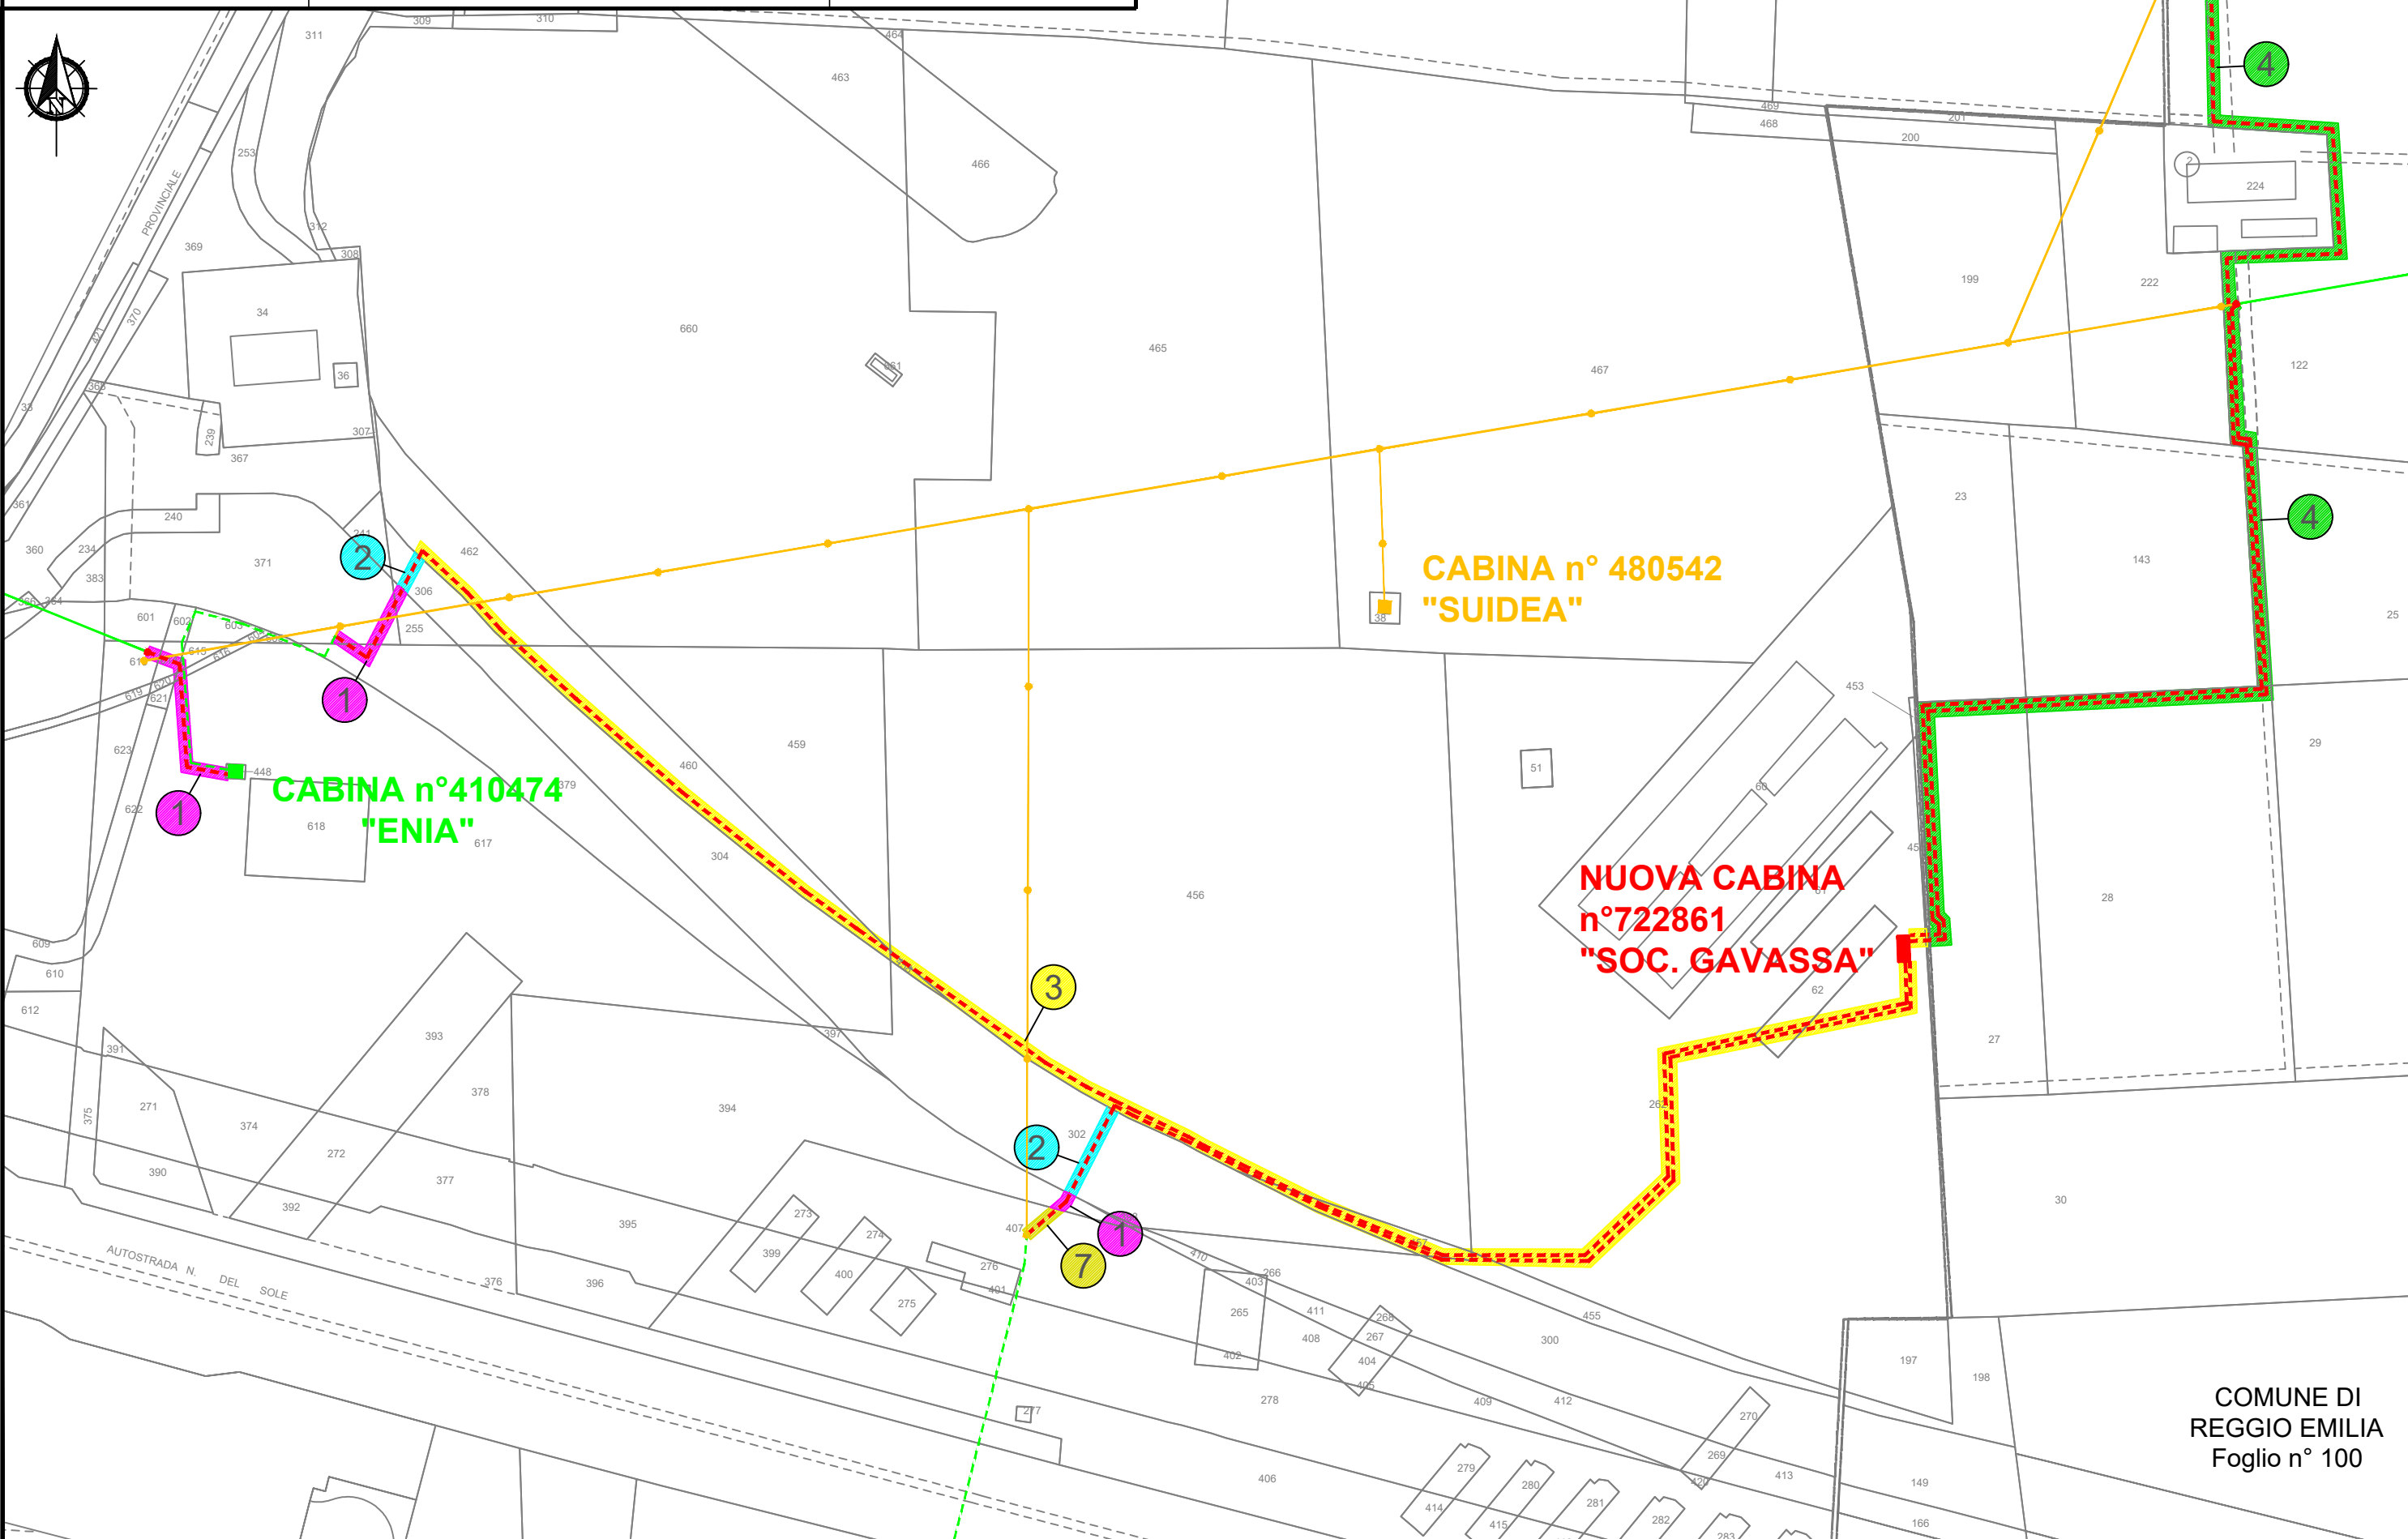

PTP n° 118110

"V. FORMENTINI"

NUOVA CABINA

n°273401

"NEW FORMENTINI"

COMUNE DI
REGGIO EMILIA
Foglio n° 99COMUNE DI
REGGIO EMILIA
Foglio n° 100

ELENCO DELLE PROPRIETA' INTERESSATE

ELENCO DITTE PROPRIETARIE SECONDO LE RISULTANZE REGISTRI CATASTALI

N. prop	DITTA / PERSONA PROPRIETARIA		AREE INTERESSATE			
	Cognome Nome/ Rag.sociale	DOMICILIO	Comune	Foglio	Mapp.	Ottenuta servitù bonaria Si-No
		Indirizzo				
1	RETE FERROVIARIA ITALIANA SPA con sede in ROMA (RM) - c.f. 01585570581	Piazza della Croce Rossa, 1 - 00161 Roma	REGGIO EMILIA	99	613	NO
					614	NO
					615	NO
					616	NO
					617	NO
					620	NO
					448	NO
					371	NO
					379	NO
					255	NO
					394	NO
2	TRENO ALTA VELOCITA' - T.A.V. S.P.A. con sede in ROMA (RM) - c.f. 04131961007	Via Marsala, 51 - 00185 Roma	REGGIO EMILIA	99	306	NO
					302	NO
3	SOCIETA' AGRICOLA GAVASSA S.R.L. con sede in MODENA (MO) - c.f. 02364050365	Via M. Finzi, 597 - 41122 Modena (MO)	REGGIO EMILIA	99	462	NO
					460	NO
					458	NO
					456	NO
					459	NO
					457	NO
					454	NO
					455	NO
					262	NO
4	IREN AMBIENTE S.P.A. con sede in PIACENZA (PC) - c.f. 01591110356	Strada Borgoforte, 22 - 29122 Piacenza (PC)	REGGIO EMILIA	100	27	NO
					28	NO
					144	NO
					122	NO
					25	NO
					29	NO
5	CATELLANI LAILA		REGGIO EMILIA	100	117	NO
	GHERPELLI ROMANO					

ELENCO DELLE PROPRIETA' INTERESSATE**ELENCO DITTE PROPRIETARIE SECONDO LE RISULTANZE REGISTRI CATASTALI**

N. prop	DITTA / PERSONA PROPRIETARIA		AREE INTERESSATE			
	Cognome Nome/ Rag.sociale	DOMICILIO	Comune	Foglio	Mapp.	Ottenuta servitù bonaria SI-No
		Indirizzo				
6	AGA S.R.L. con sede in MODENA (MO) - c.f. 03123090361	Via M. Finzi, 597 - 41122 Modena (MO)	REGGIO EMILIA	100	118	NO
					145	NO
					146	NO
					147	NO
7	ENTE URBANO		REGGIO EMILIA	99	407	NO

Le fasce da asservire, date dalle caratteristiche dell'impianto in progetto, sono, dall'asse della linea, 2,00 metri per lato (4,00 m complessivi) per il cavo sotterraneo.

