

**Agenzia del Territorio
CATASTO FABBRICATI
Ufficio Provinciale di
Reggio Emilia**

Dichiarazione protocollo n. _____ del _____
Planimetria di u.i.u. in Comune di Reggio Nell'emilia
Via Brigata Reggio _____ civ. 29

Identificativi Catastali:
Sezione:
Foglio: 107
Particella: 61
Subalterno: 12

Compilata da:
Tinelli Concetta
Iscritto all'albo:
Geometra Dipendente Pubblico
Prov. _____ N. _____


Scheda n. 1 Scala 1:200



PIANO PRIMO
H = mt 3,00



PIANO TERRA
H = mt 3,00

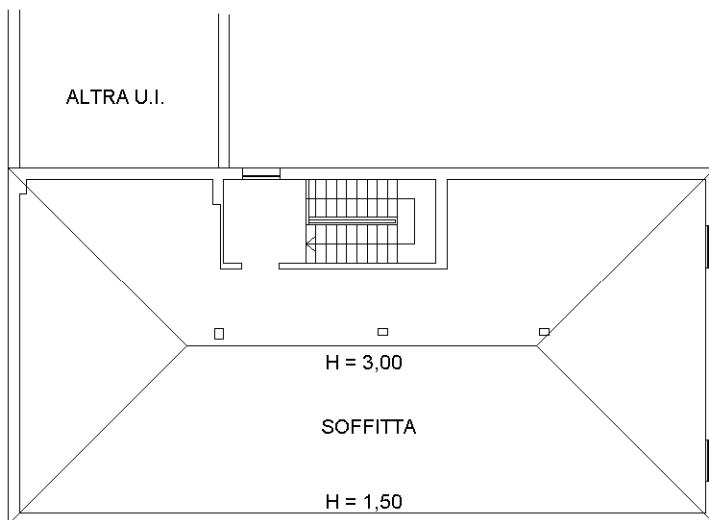

SOTTOTETTO

