

**Agenzia delle Entrate
CATASTO FABBRICATI
Ufficio Provinciale di
Reggio Emilia**

ELABORATO PLANIMETRICO

Compilato da:
Boni Primo
Iscritto all'albo:
Geometra Dipendente Pubblico
Prov. N.

Comune di Reggio Nell'emilia


Protocollo n. RE0082910 del 08/09/2016

Sezione: Foglio: 111 Particella: 143

Tipo Mappale n. del

Dimostrazione grafica dei subalterni

Scala 1 : 1000

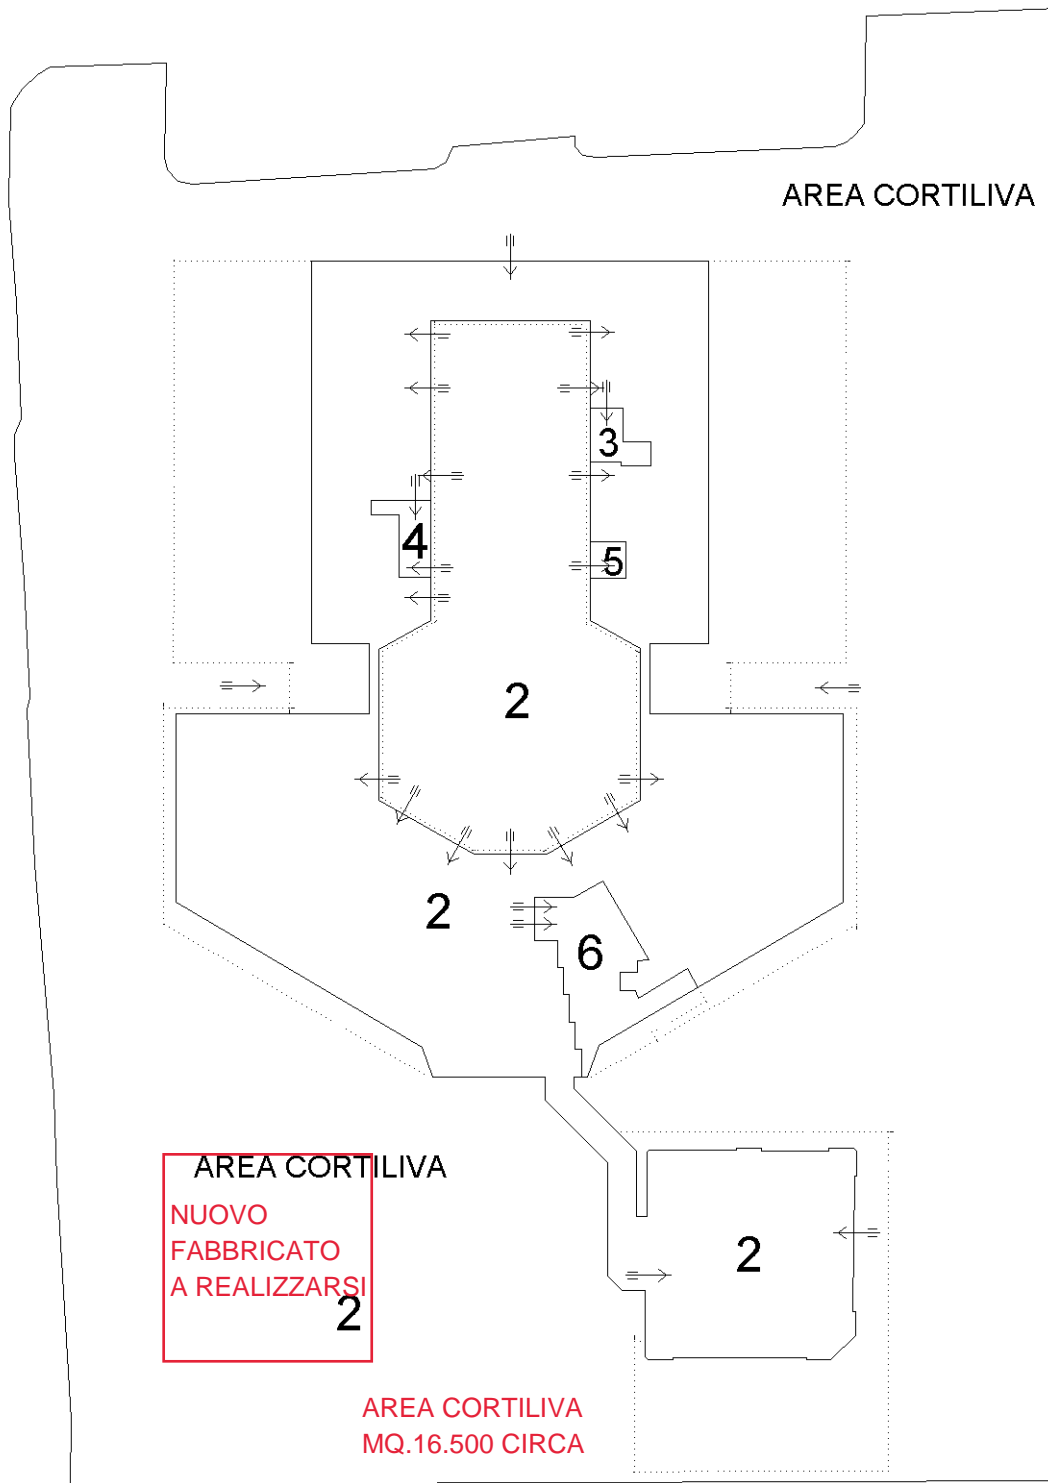

PIANO TERRA

Ultima planimetria in atti