






Planimetria di u.i.u. in Comune di **REGGIO EMILIA** via **F.lli PANFREDI** civ. **57/E**

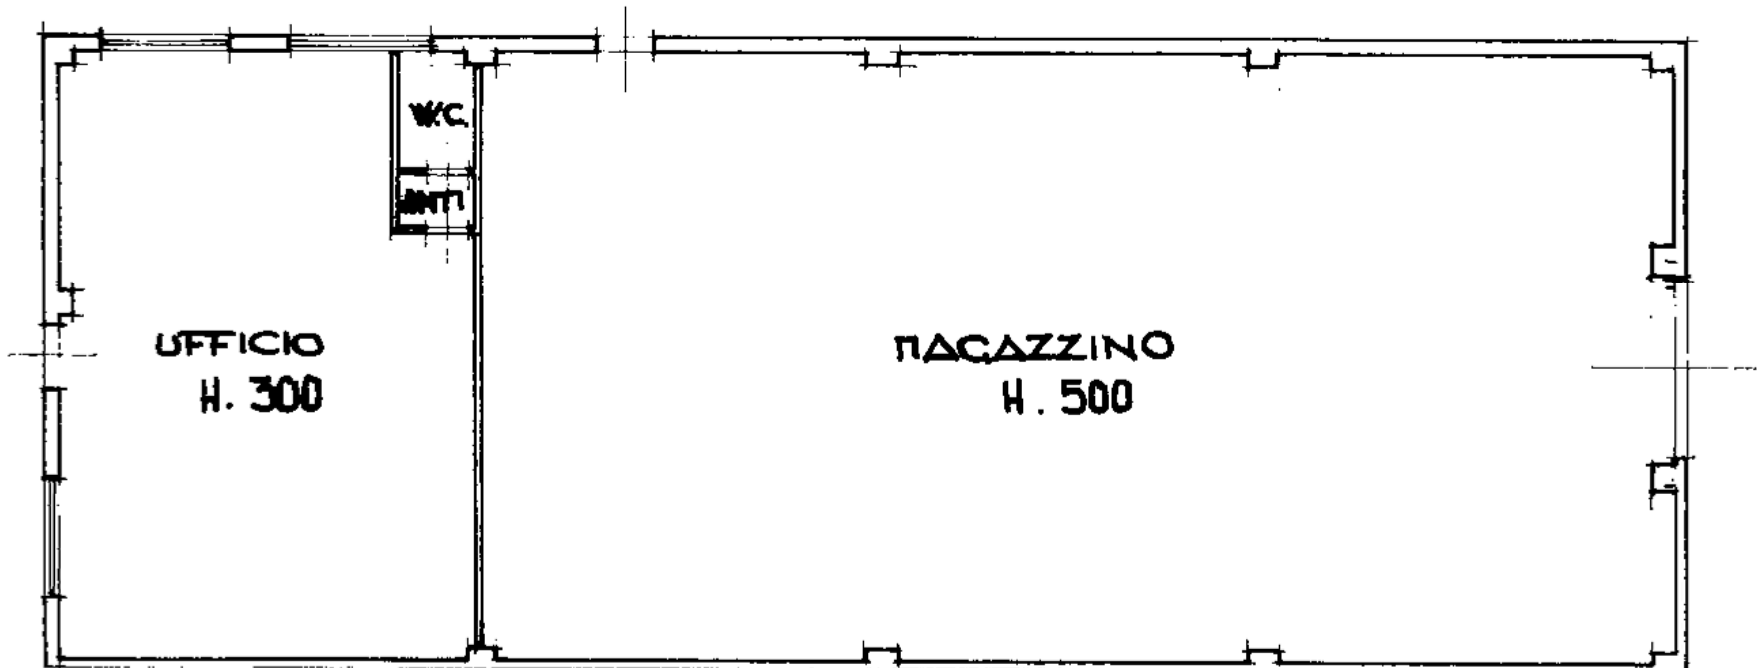


ALTRA UNITA' STESSA DITTA

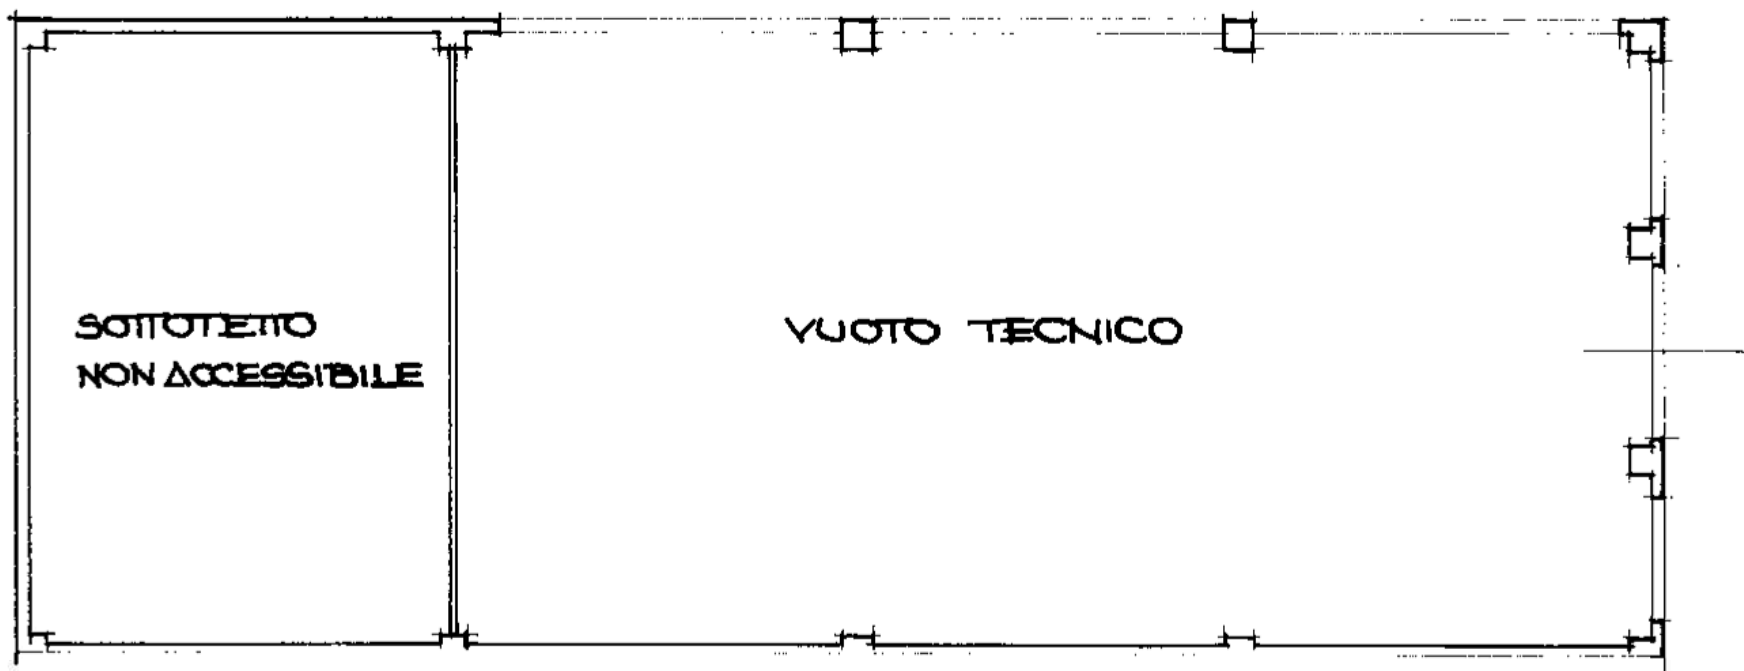

ALTRA UNITA' STESSA DITTA

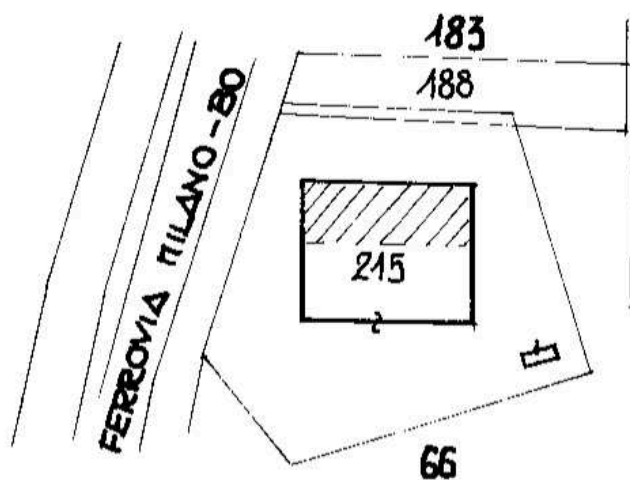

ORIENTAMENTO

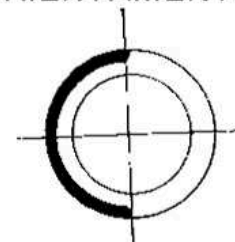

SCALA DI 1:200

Dichiarazione di N.C.   
Denuncia di variazione

Identificativi catastali  
F. **92**  
n. **215** sub. **1**

Compilata dal **geom.**  
(Titolo, cognome e nome)  
**GIOVANNI PANCHI**  
Iscritto all'albo dei **geometri**  
della provincia di **REGGIO EM.** n. **944**  
data **13/05/2000** Firma *[Signature]*



RISERVATO ALL'UFFICIO

Roma - Istituto Poligrafico e Zecca dello Stato - P.V.