



I TEATRI
REGGIO EMILIA

COMUNE DI REGGIO EMILIA
AREA PROD. TERRITORIALE E INVESTIMENTI
UNITA' DI PROGETTO EDIZIO PUBBLICO
DI VALORE STORICO E ARCHITETTONICO

TEATRO CESARE ZAVATTINI
"La Cavallerizza"

ELABORATO GRAFICO PER ALLOGGIO
MACCHINA REFRIGERATRICE


PROGETTO
PIANTA E SEZIONI
DOCUMENTAZIONE FOTOGRAFICA




ARCHITETTO
GIULIANA ALLEGRI
ARCHITETTO
IVAN SACCHETTI
STUDIO ASSOCIATO ADS

via della costituzione 31 - 42100 reggio emilia - e-mail: adsarch@adsarch.it
tel. 0522 232404 - 4 linee r.a. fax 0522 232404 - p. iva e cod. fisc. 09455910356


tavola n.:	2.1
file:	1640-CAVALLERIZZA 2003 PROGETTO PRELIMINARE / FAV 2.1
scala:	1:100
fase:	progetto preliminare
serie:	1
data:	09 giugno 2023
aggiornamento:	verifica:
elaborazione:	arch. ivan sacchetti
disegnazione:	
validazione:	
committente:	

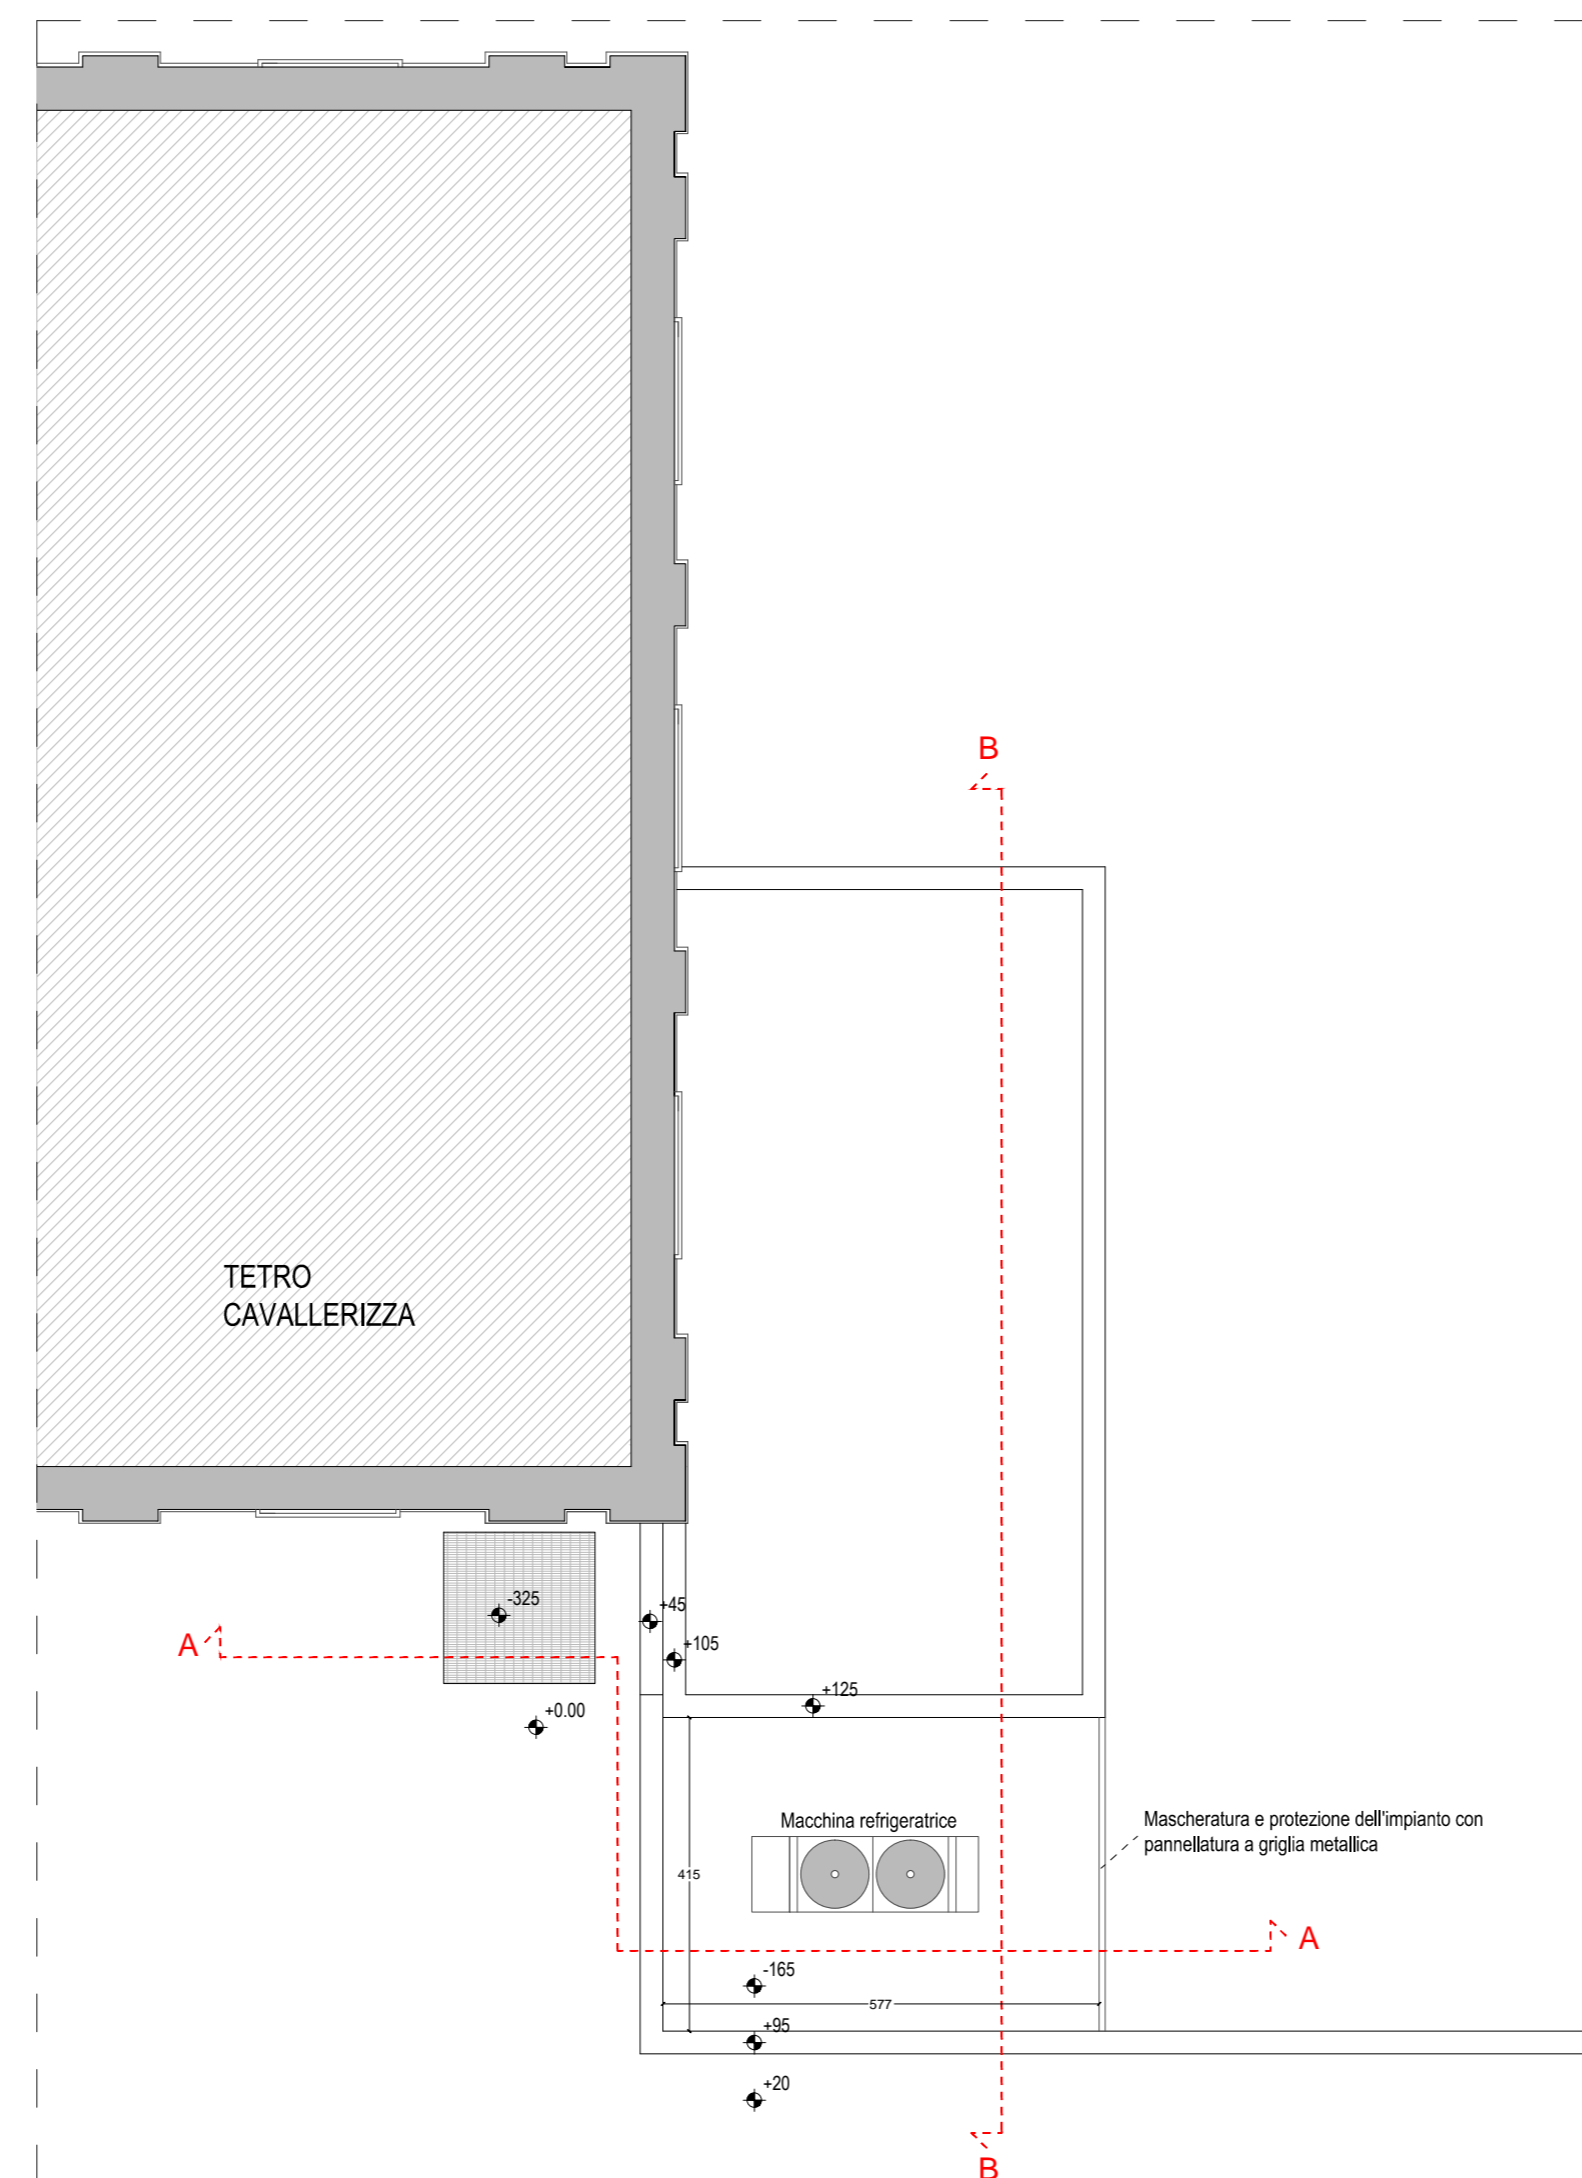

PIANTA

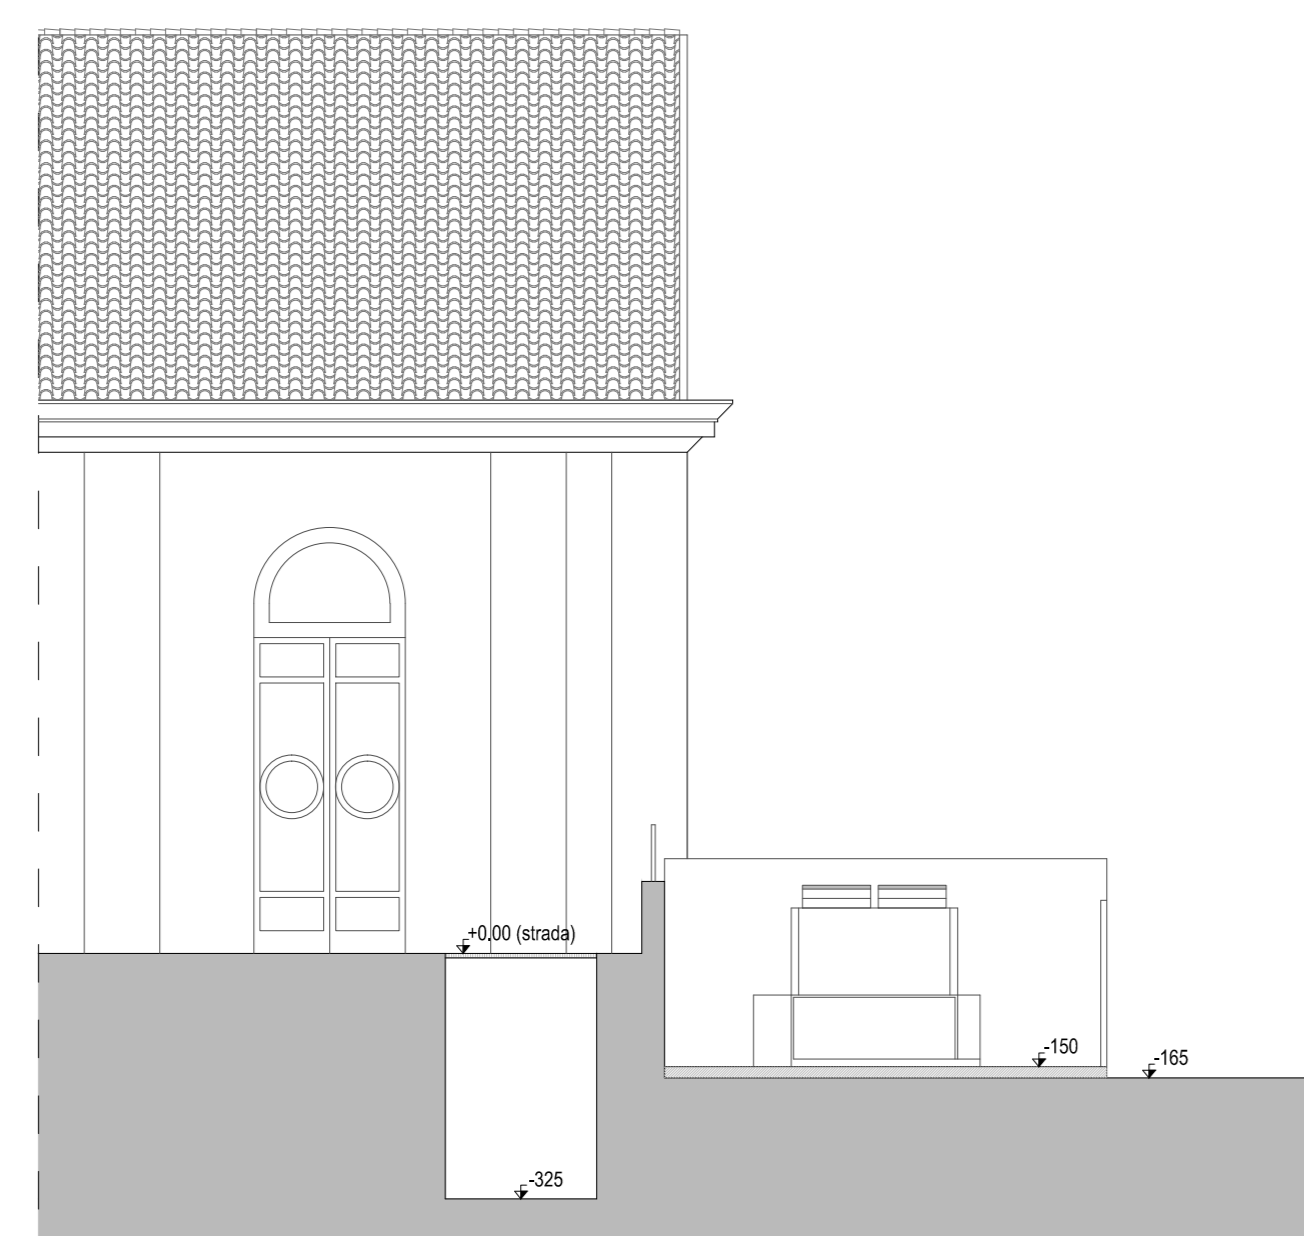

SEZIONE A-A

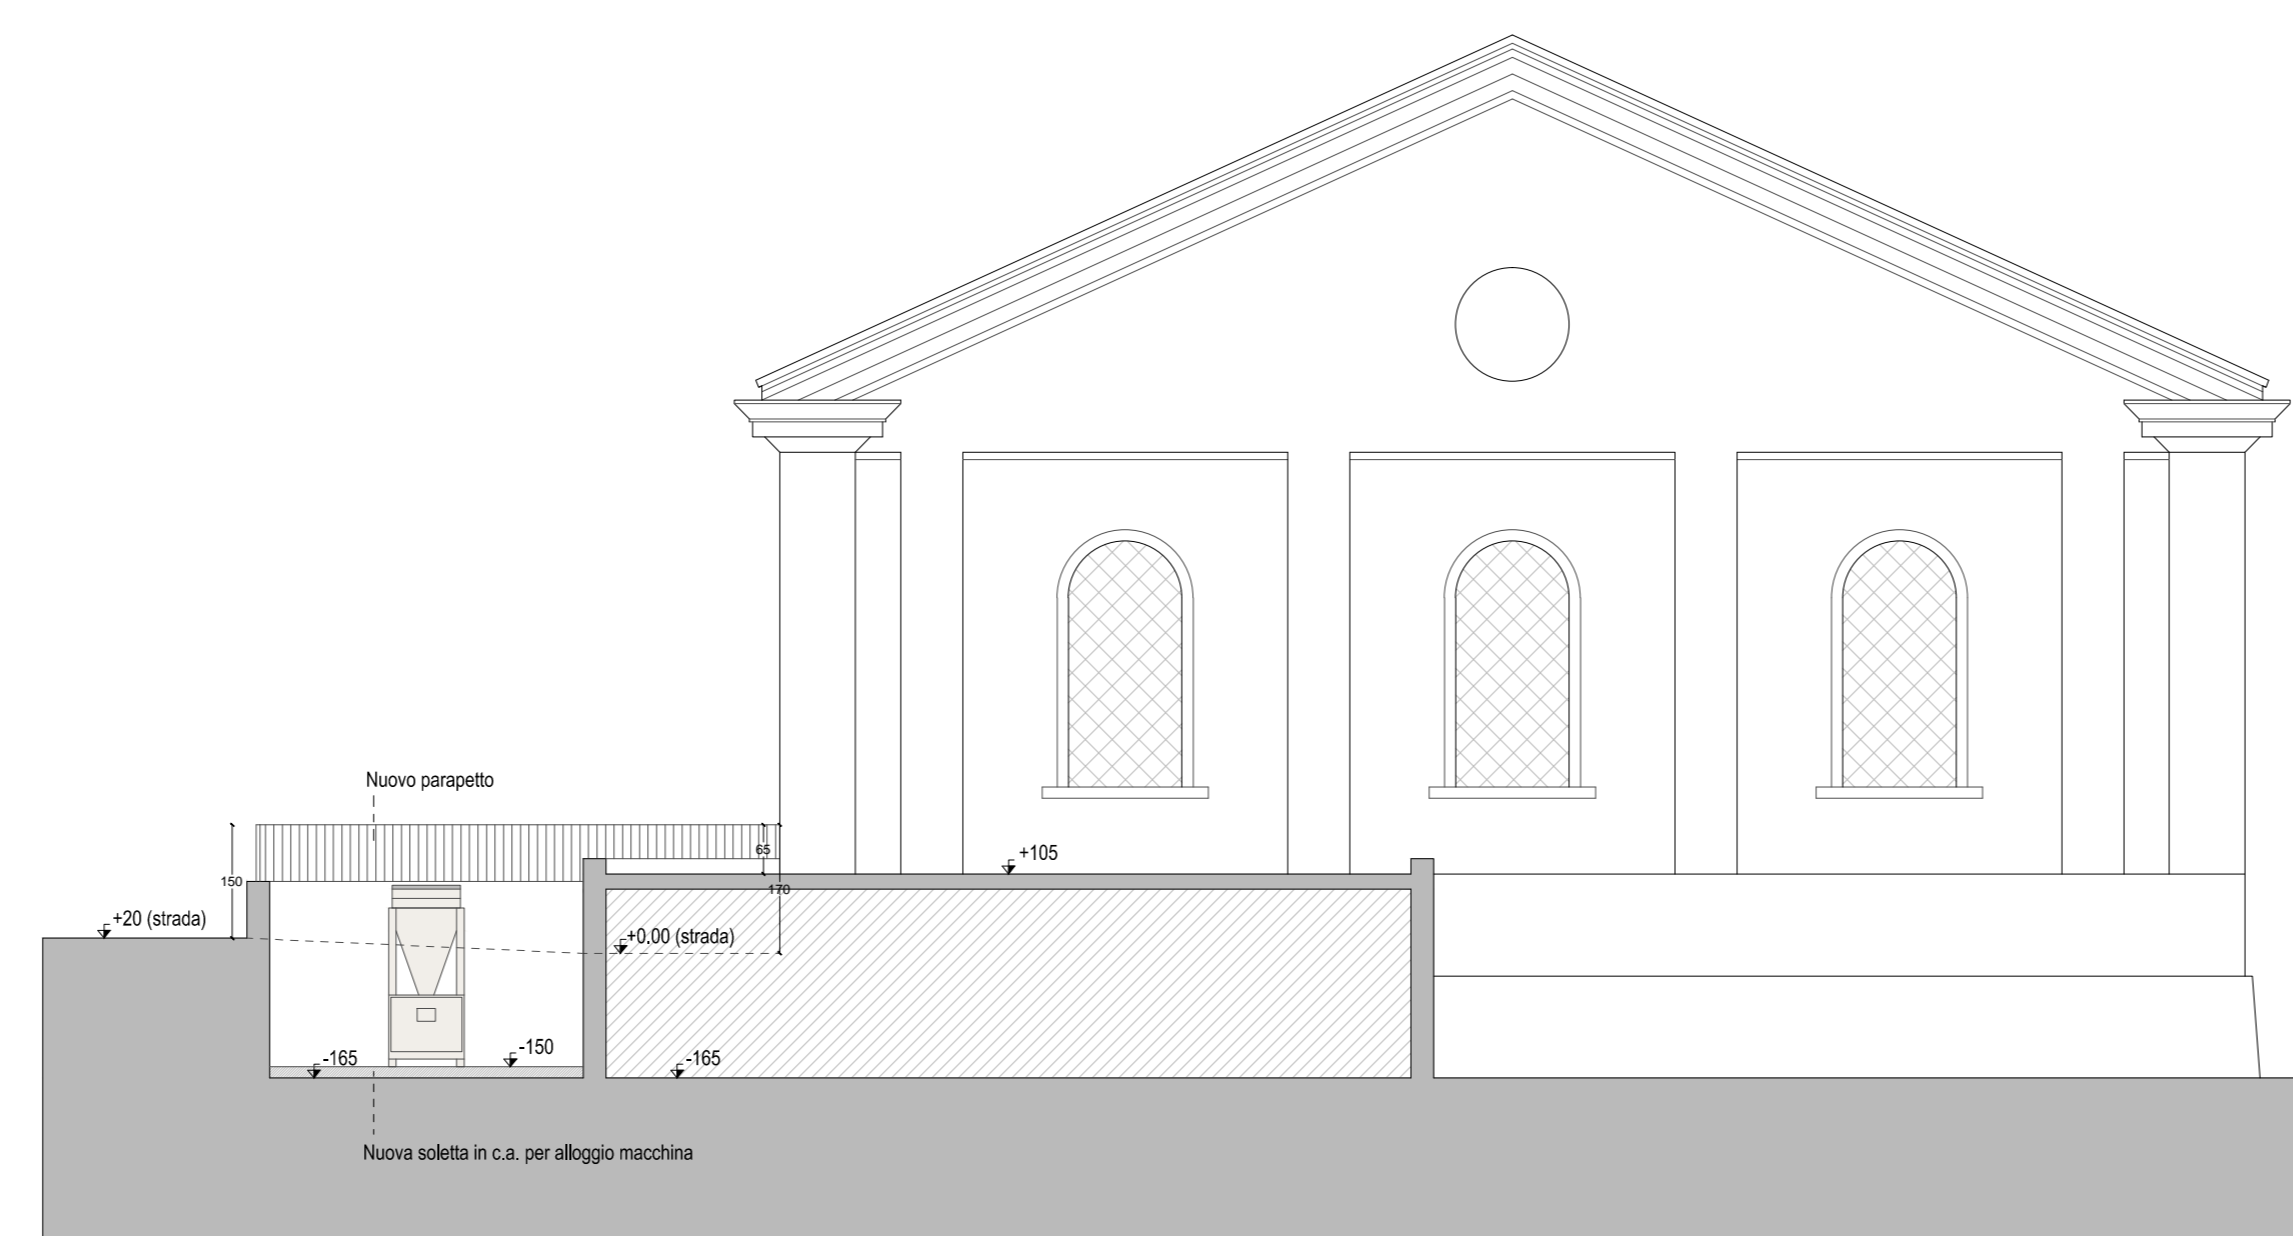

SEZIONE B-B



DOCUMENTAZIONE FOTOGRAFICA

N=495.1100



E=1628900

1 Particella: 27

Comune: (RE) REGGIO NELL'EMILIA
Scala originale: 1:1000
Dimensione cornice: 267.000 x 189.000 metri

16-Mag-2023 17:38:42
Protocollo pratica T388513/2023