

Approvazione progetto delle opere nell'ambito dell'Accordo Quadro per la manutenzione ordinaria e straordinaria dei fabbricati comunali della zona Sud-Est per il triennio 2022 - 2024, contestuale impegno di spesa e stipula di "ordine di servizio":

**MANUTENZIONE STRAORDINARIA PER INTERVENTI VARI DI RIQUALIFICAZIONE DELLE SCUOLE
ZONA SUD-EST - Reggio Emilia.**

Cod. Prog.: 2023_PG_429301

2023_PG_429401

Cod. CIG accordo quadro : 8743104DA7

CUP : _____

ELABORATI GRAFICI

Reggio Emilia, lì 27 Luglio 2023

Progettisti

Arch. Giovanni Gherpelli

Ing. Gabriella Oliviero

Geom. Marco Salsi

Geom. Silvana Vinci

Firmato digitalmente da

giovanni gherpelli

O = Ordine architetti di Reggio Emilia
C = IT

**Dirigente del Servizio
e R.U.P.**

Ing. Ermes Torreggiani

GABRIELLA

OLIVIERO

27.07.2023

11:35:43

GMT+01:00

SILVANA VINCI

COMUNE DI

REGGIO

EMILIA


28.07.2023

07:57:37 UTC

MARCO SALSI
COMUNE DI REGGIO
EMILIA
27.07.2023 13:01:43
UTC


COMPLESSO SCOLASTICO MATTEO MARIA BOIARDO DI BAGNO

PIANTA DI COPERTURA SCUOLA SECONDARIA PRIMO GRADO BAGNO

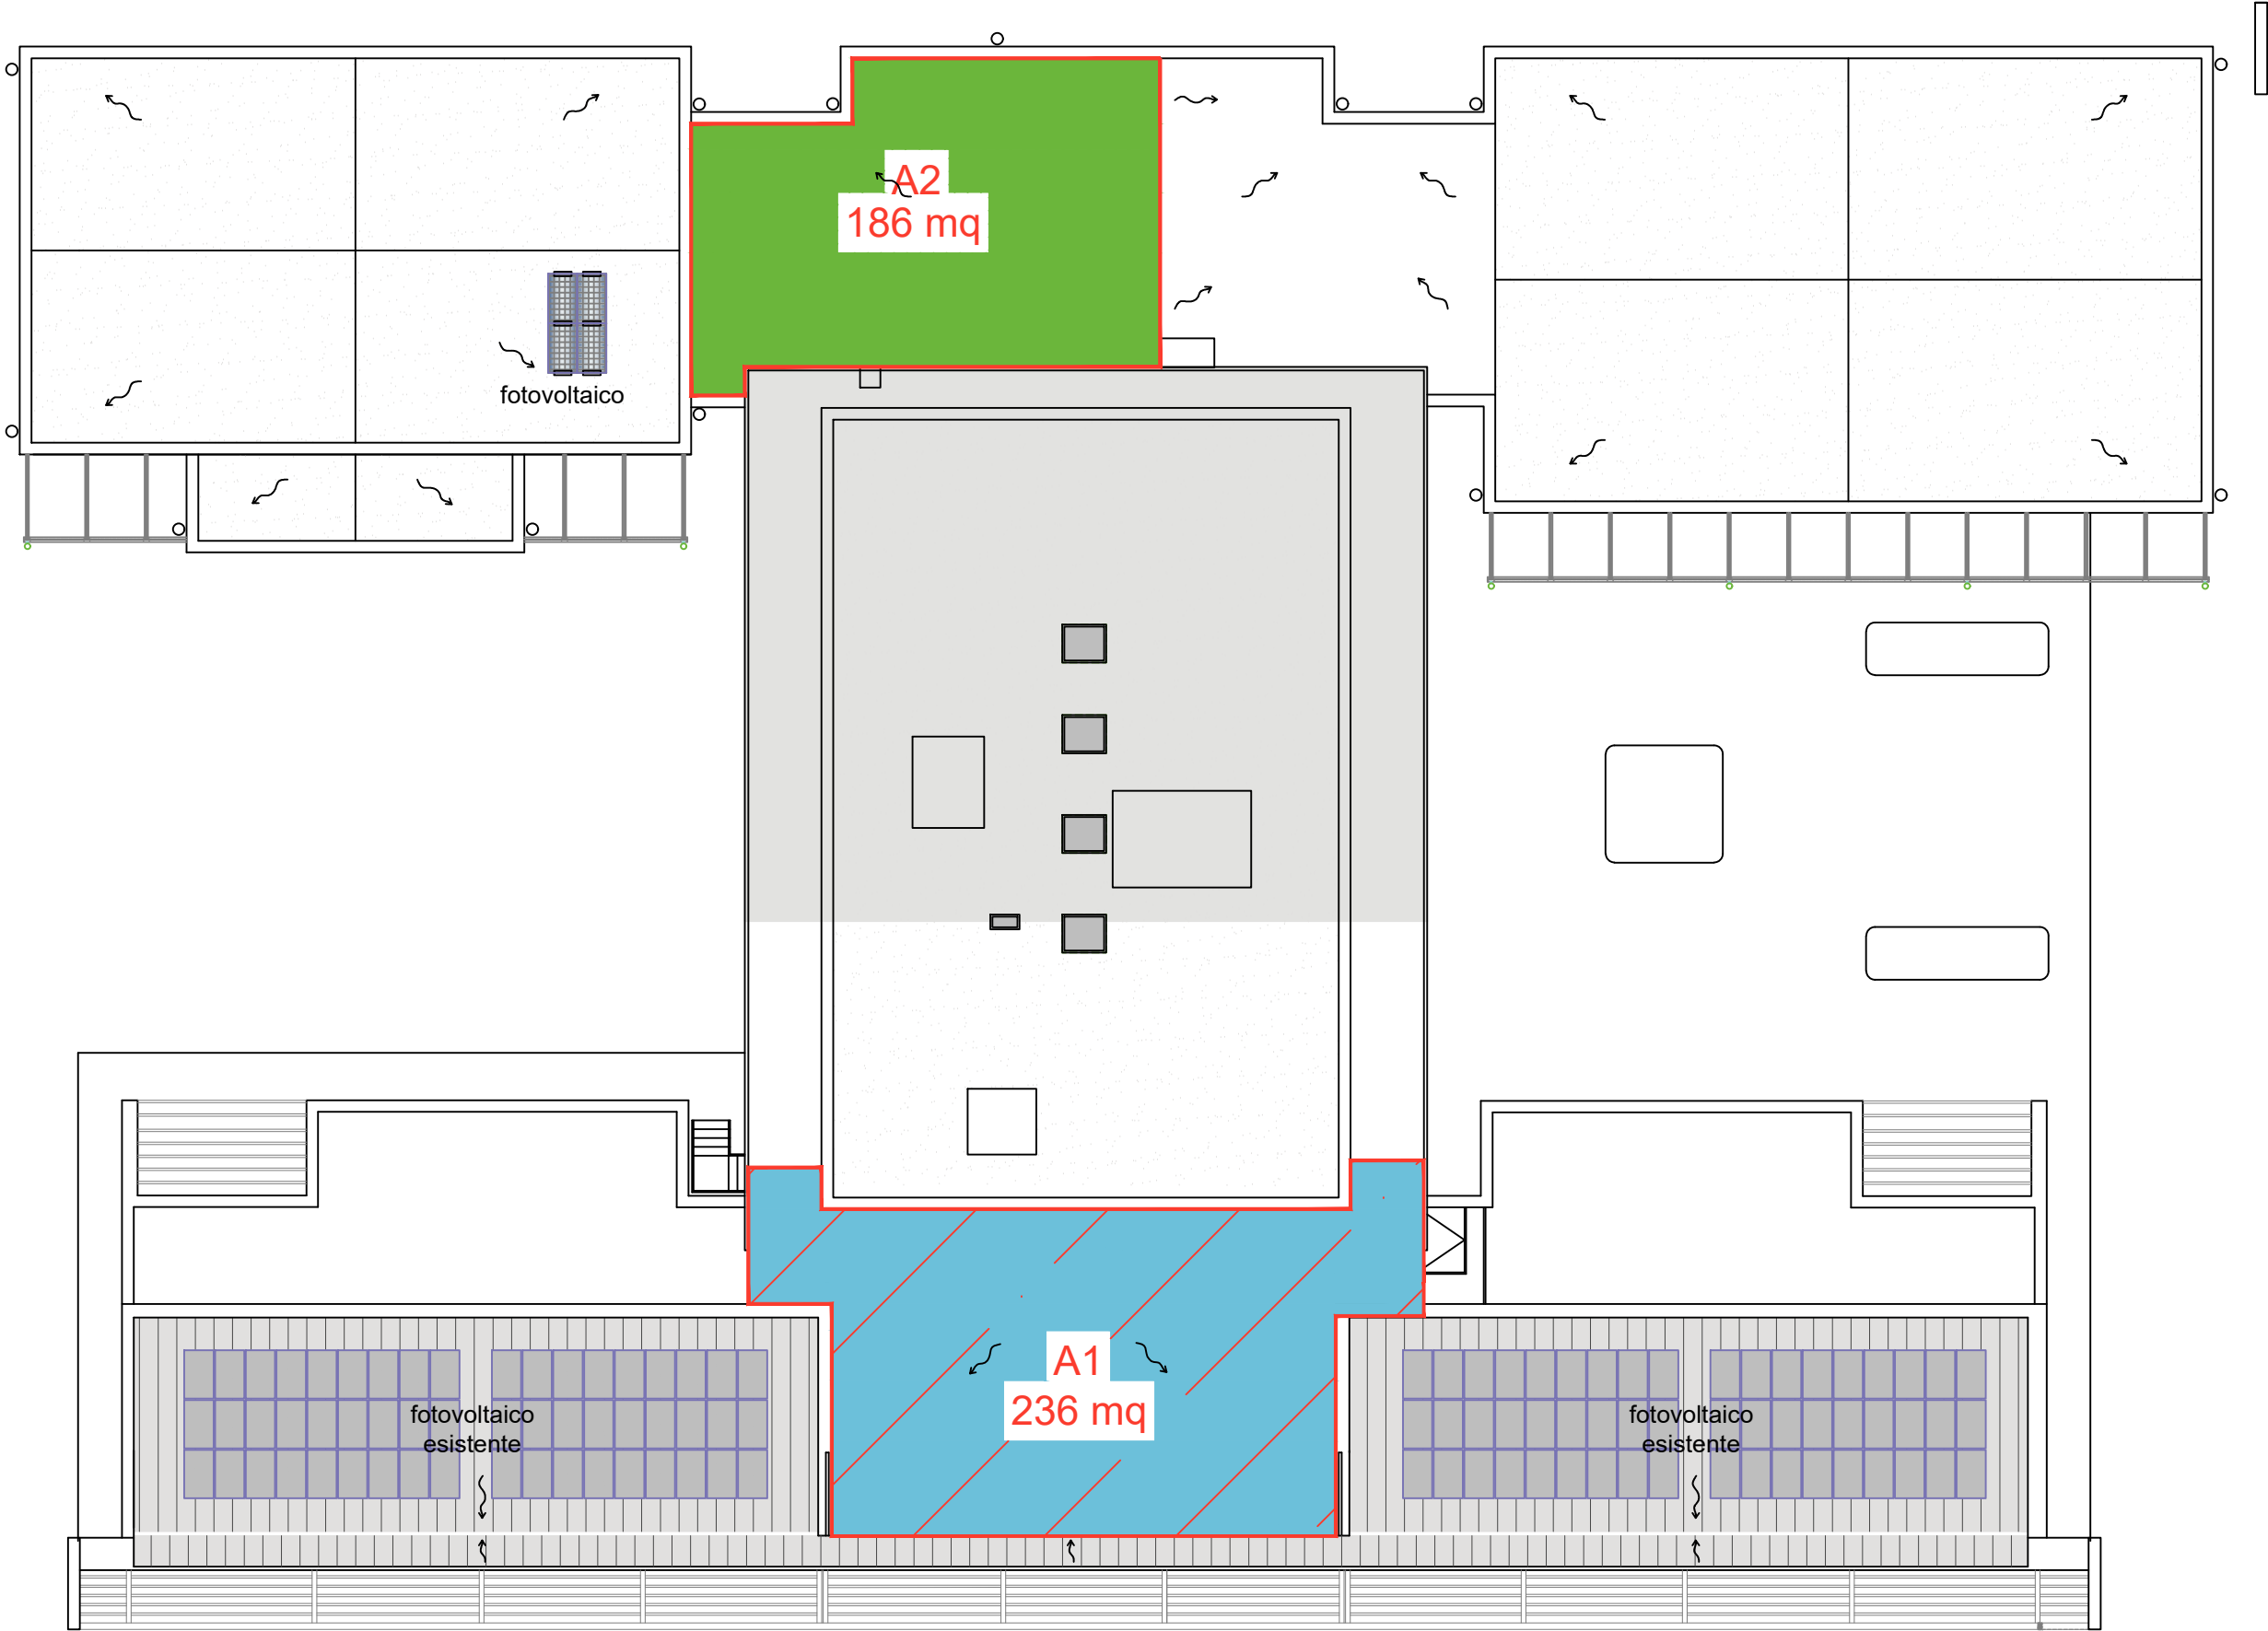



PIANTA DI COPERTURA SCUOLA PRIMARIA BAGNO

SCUOLA PRIMARIA TASSONI DI CANALI REGGIO EMILIA

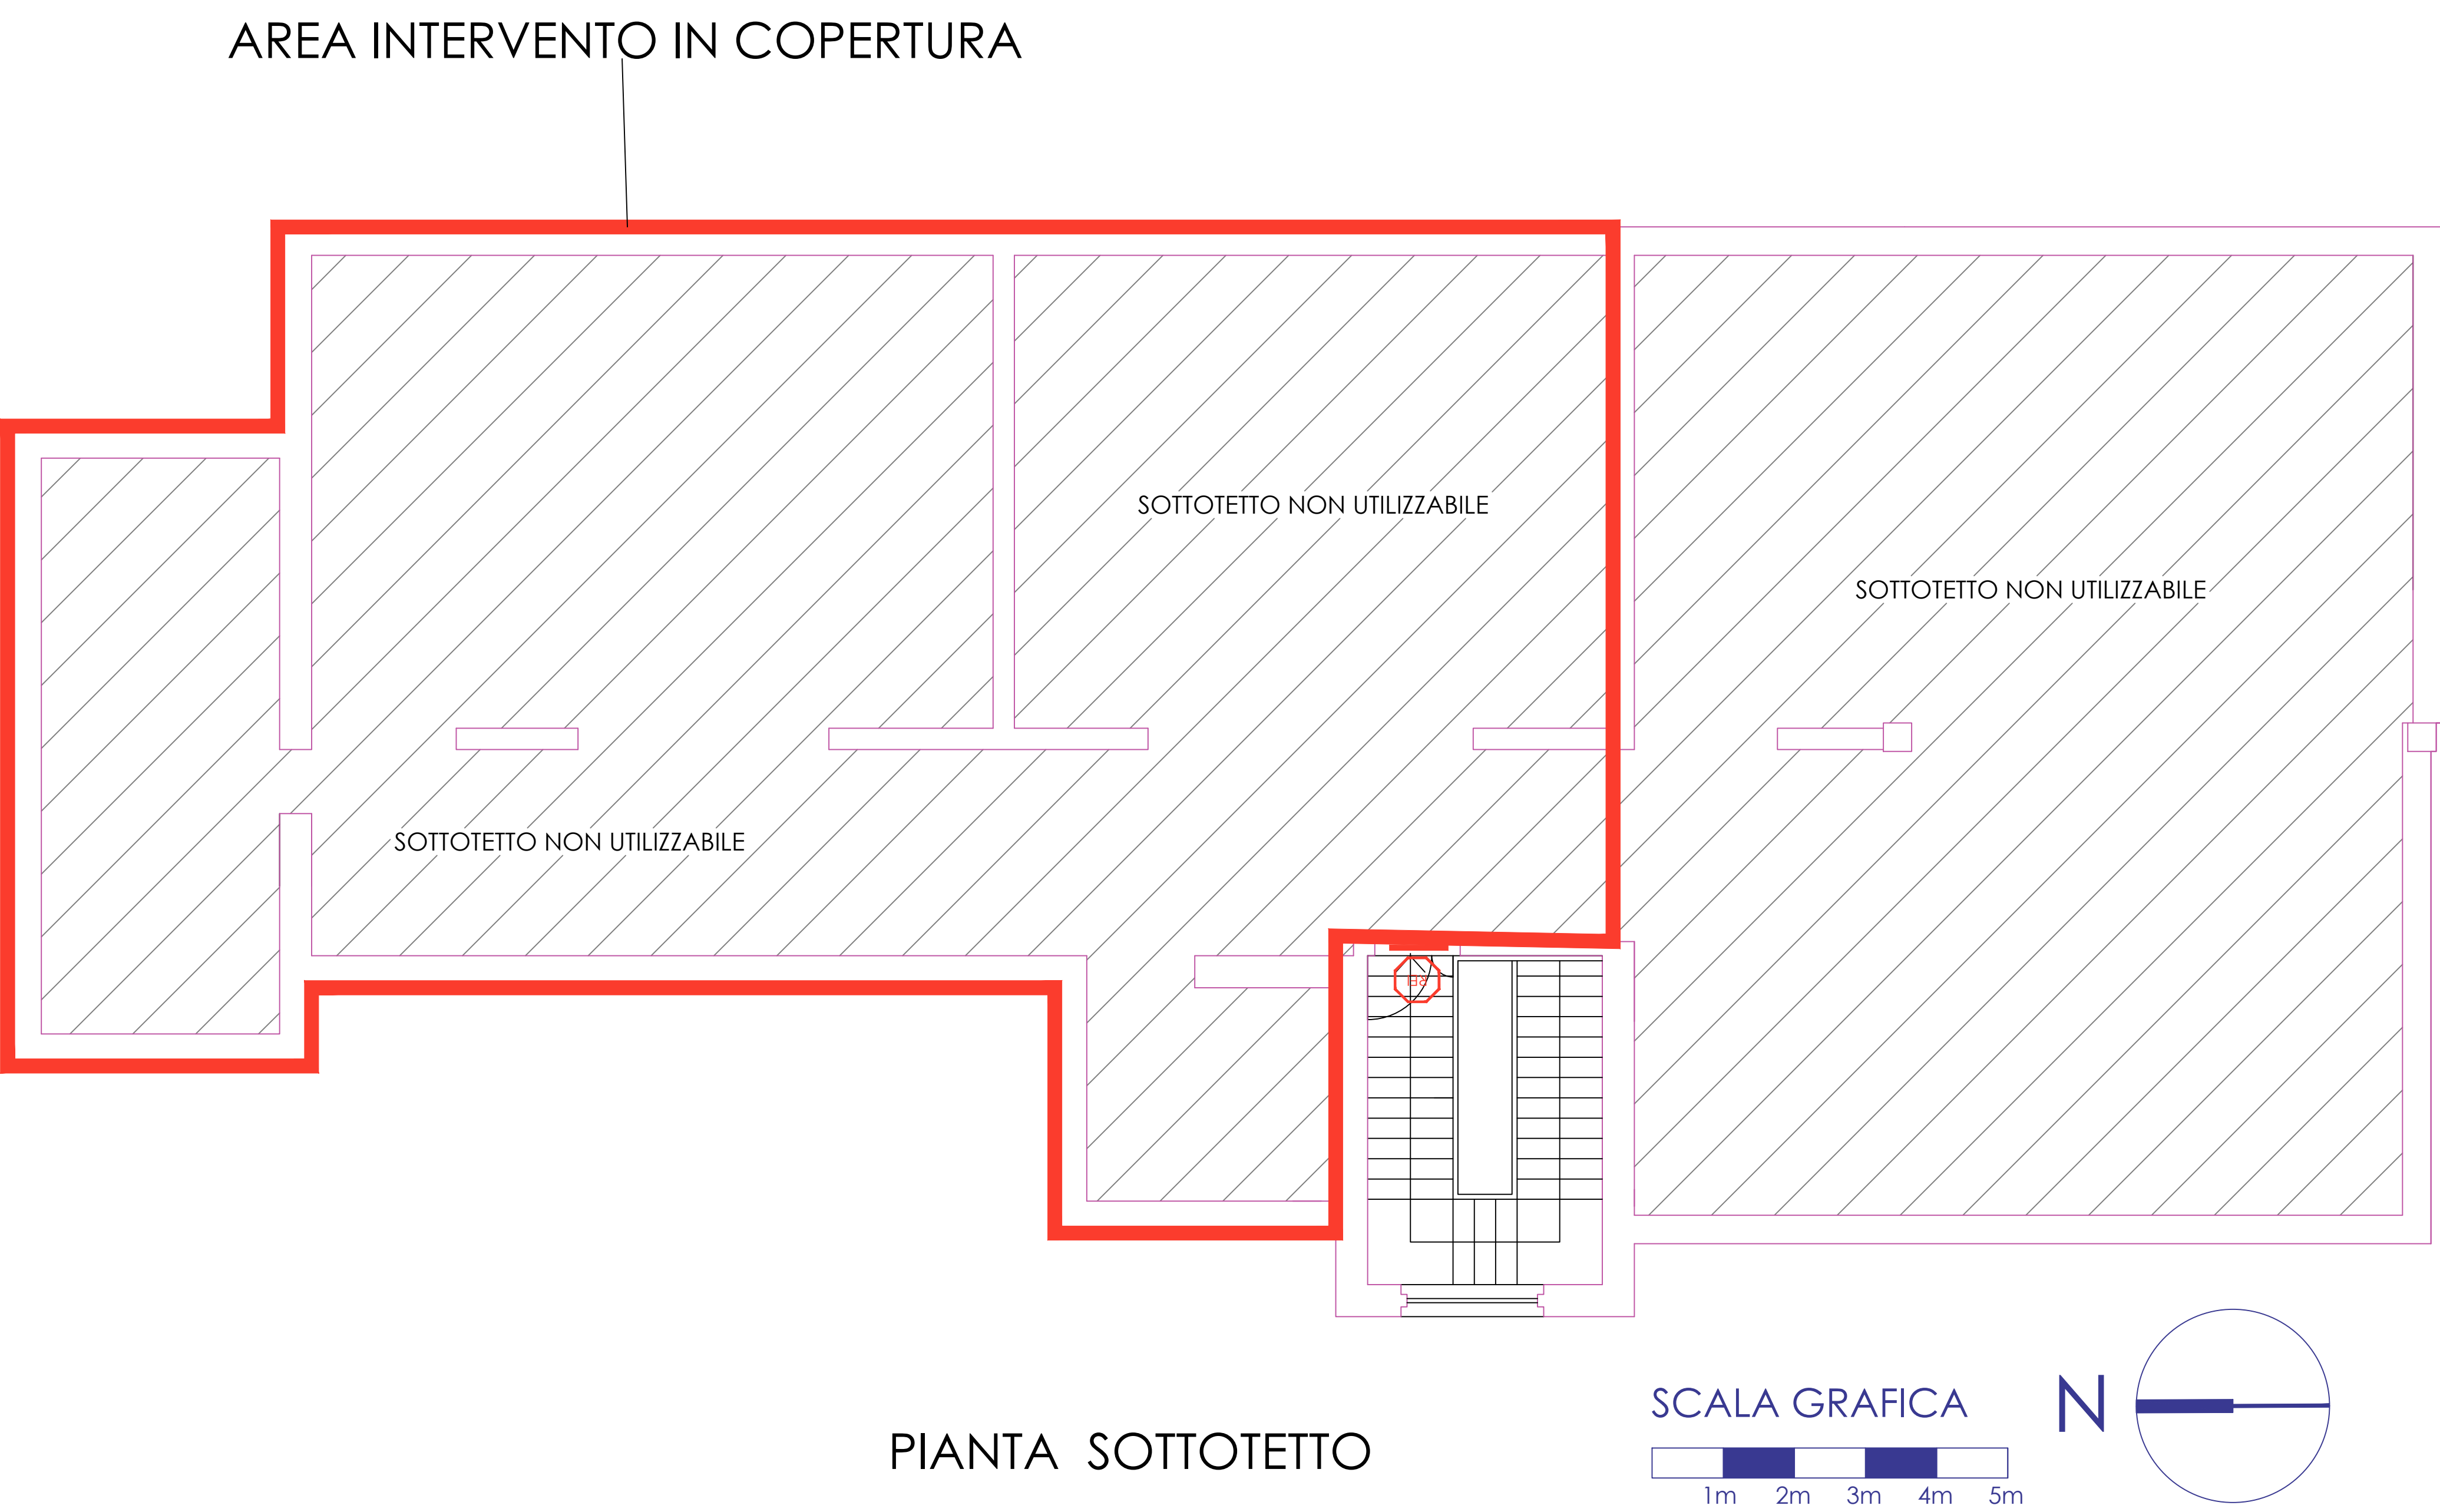


MANUTENZIONE STRAORDINARIA PALESTRA STRANIERI

AREA INTERVENTO

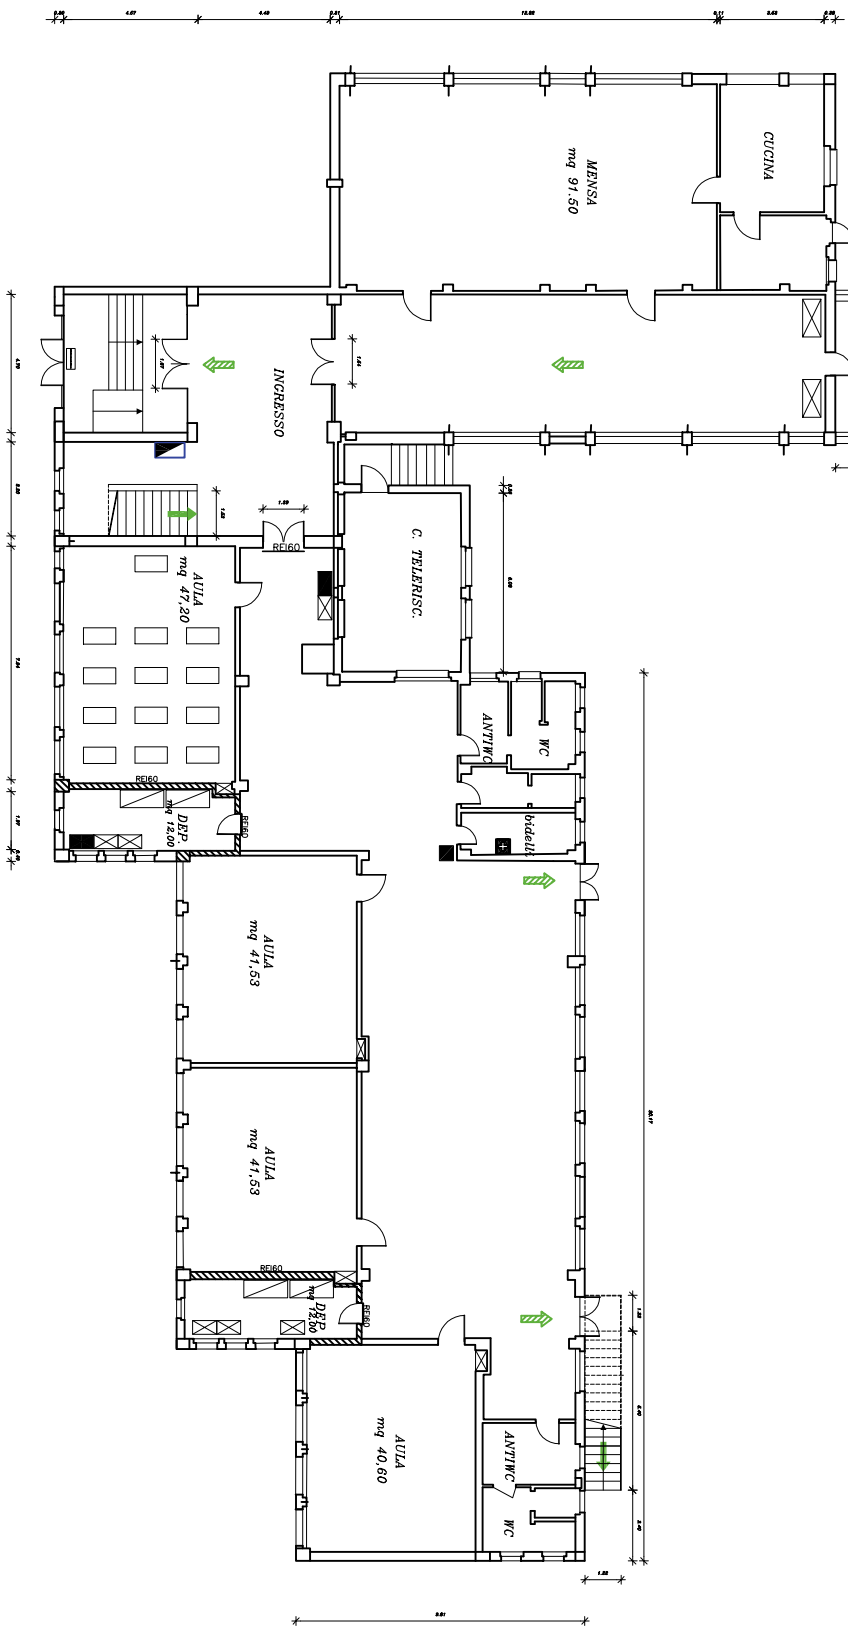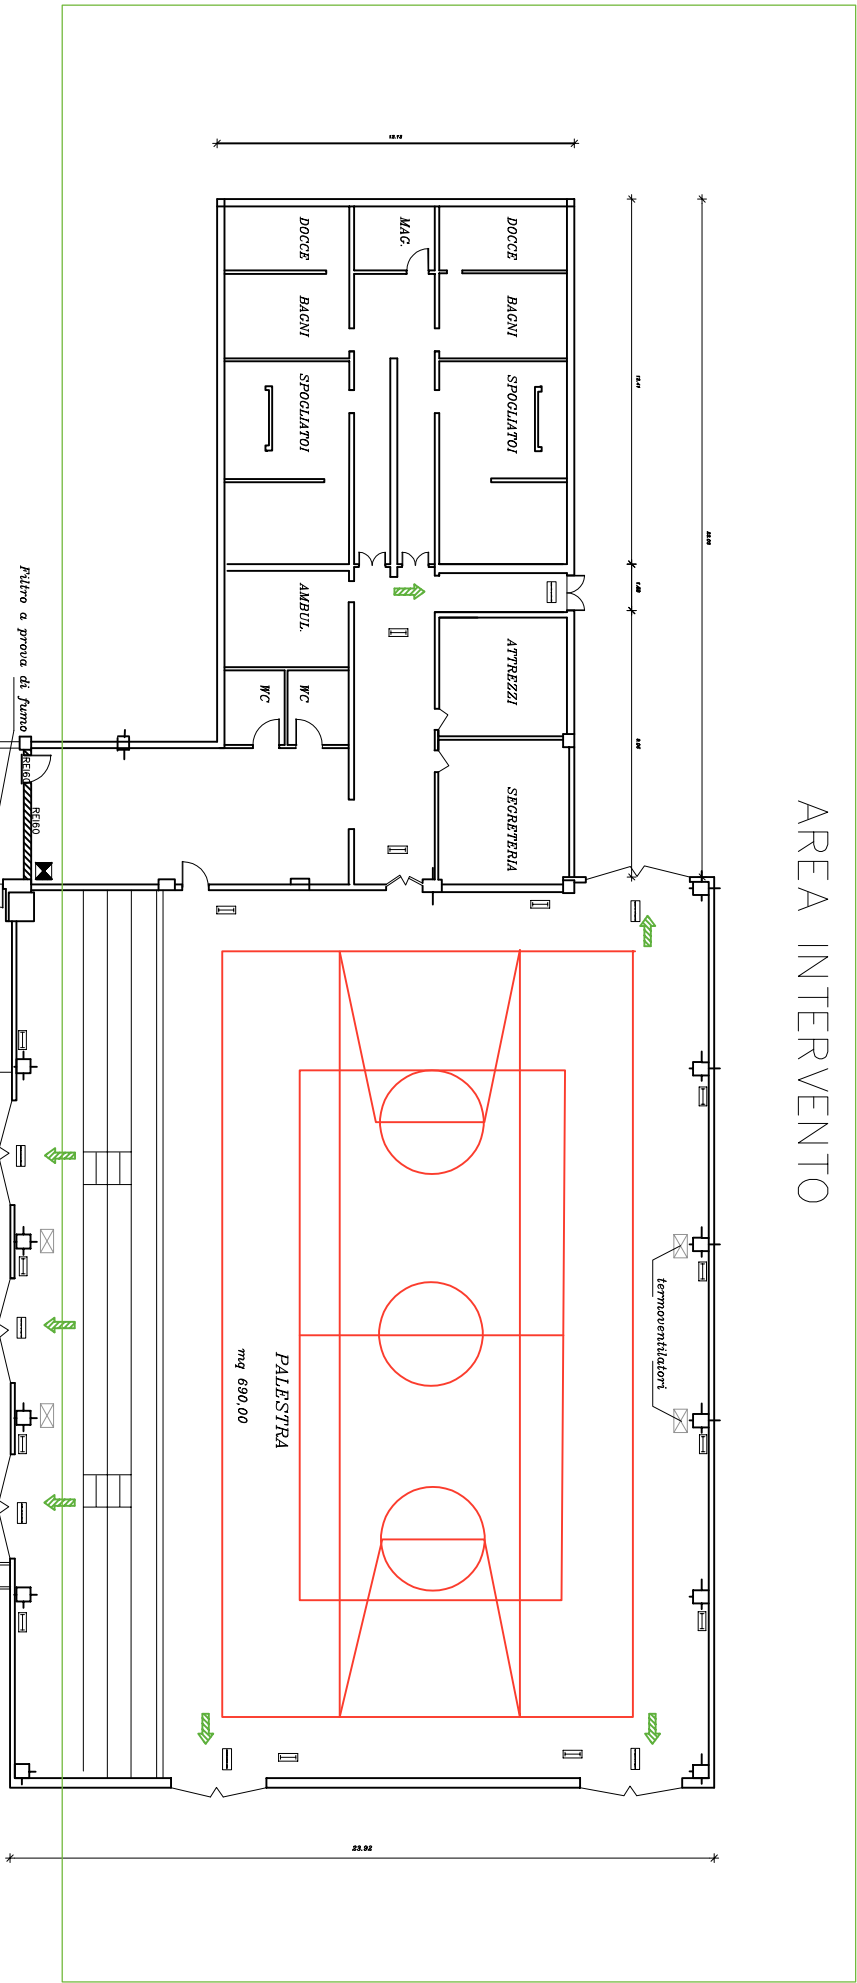


PIANTA PIANO TERRA

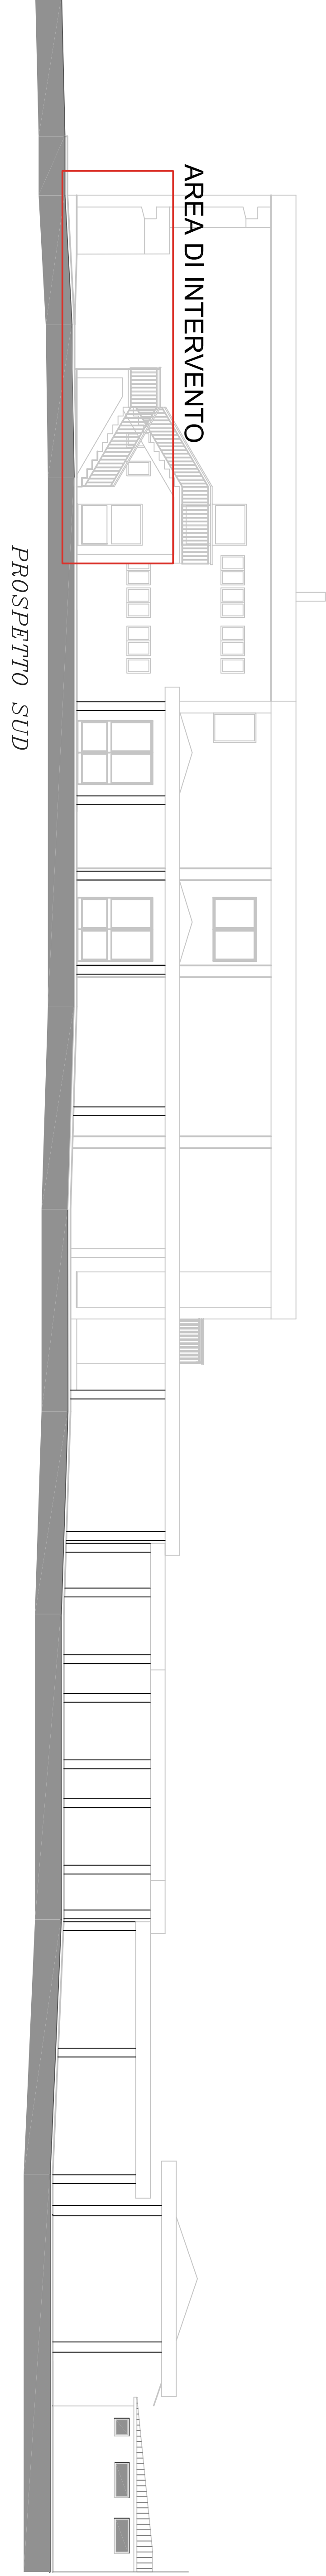


AREA DI INTERVENTO

PROSPETTO SUD

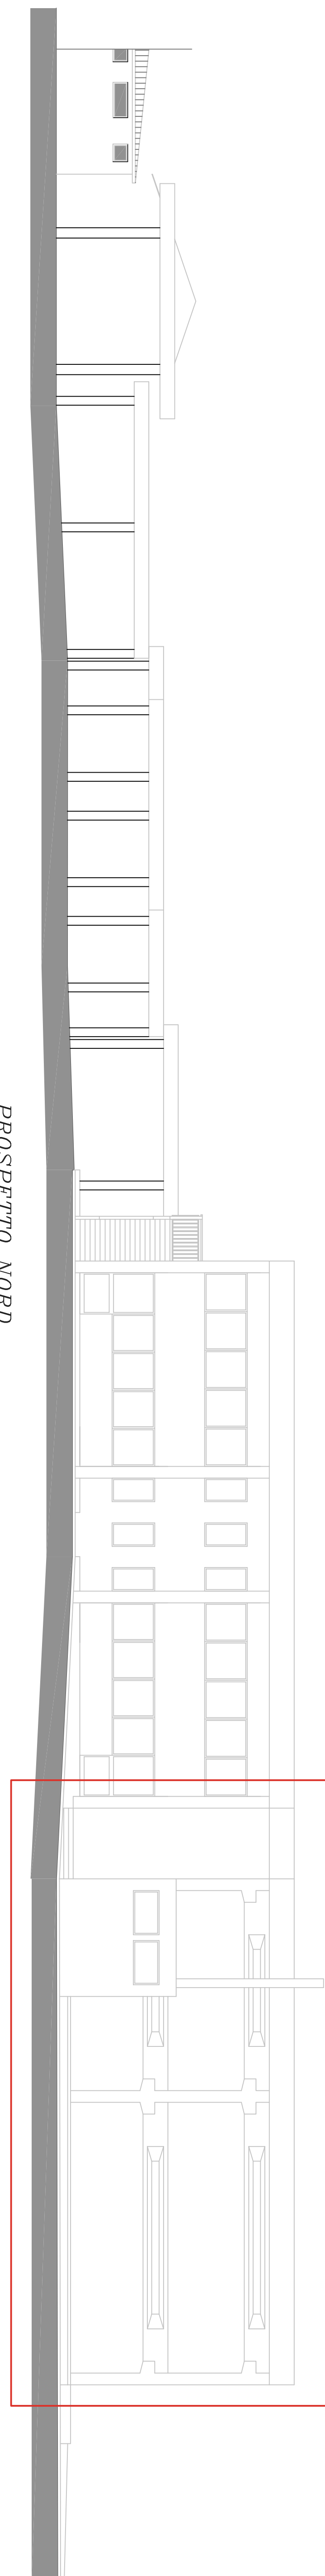

AREA DI INTERVENTO

PROSPETTO NORD

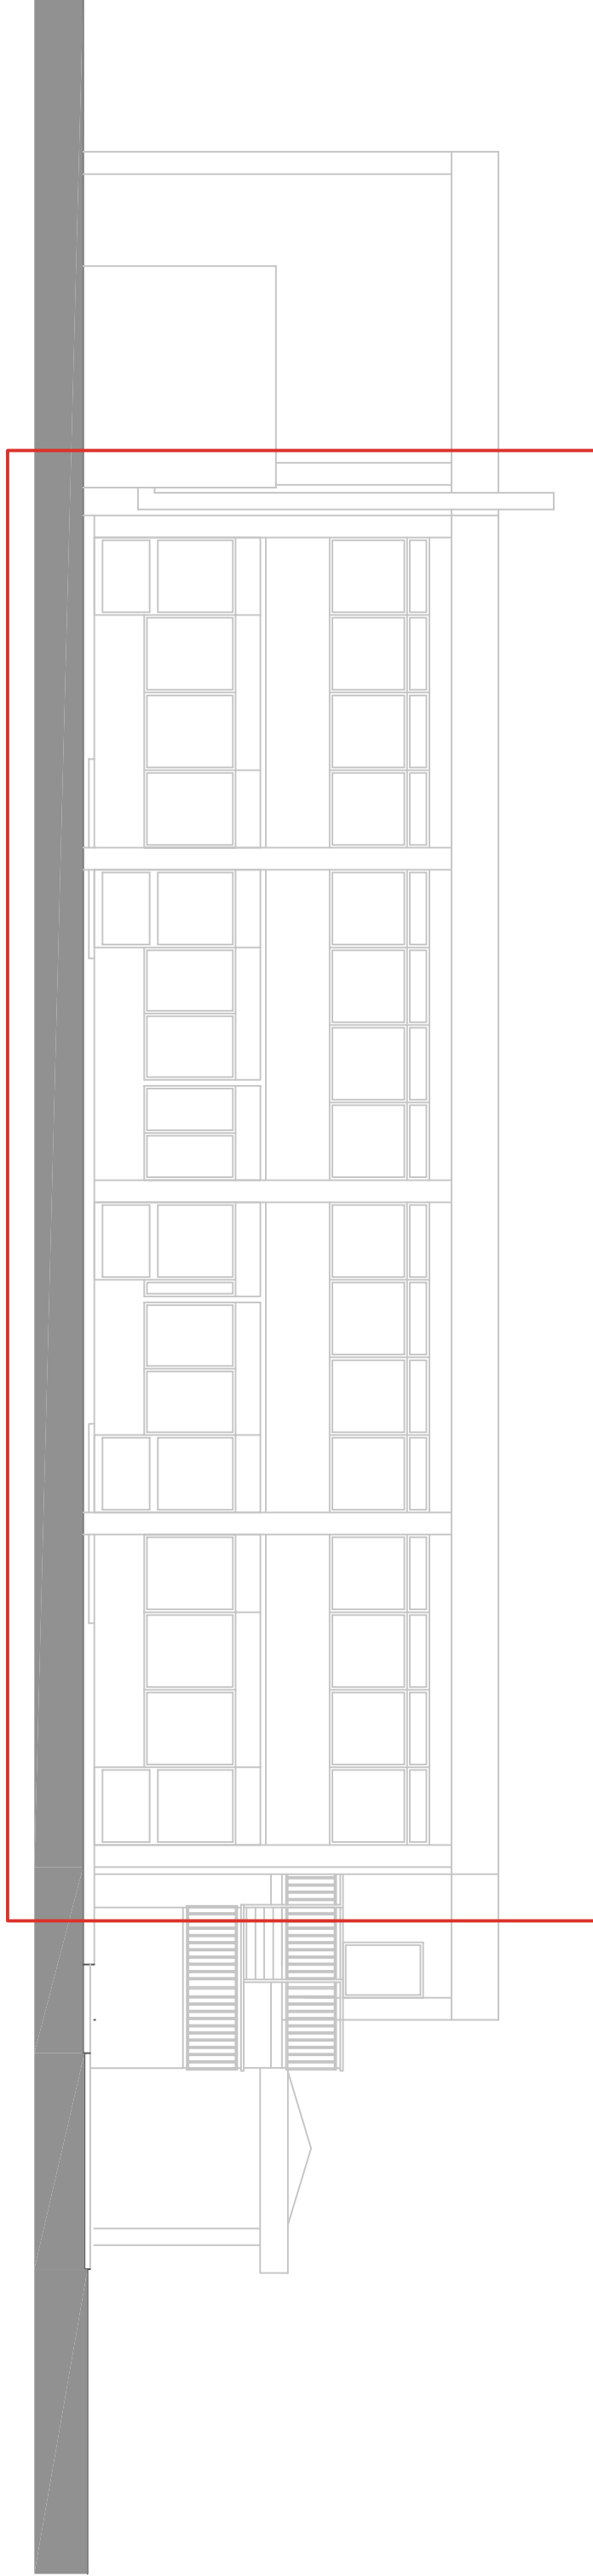

AREA DI INTERVENTO

PROSPETTO OVEST

SCUOLA M.L.KING - PROSPETTI